


A	11	C.E.P. BRINDISI		
		QUARTIERE COORDINATO RIONE "PARADISO."		
		I.A.C.P. - INACASA	PROGETTO ESECUTIVO	D/S. N° 41
		LOTTO N° 3	PLANIMETRIA	RAPP. 1:200
		EDIFICI 1-2-3-4	GRUPPO ARCH. AMENDOLA - ROMA -	10-4-1958 10-5-1958

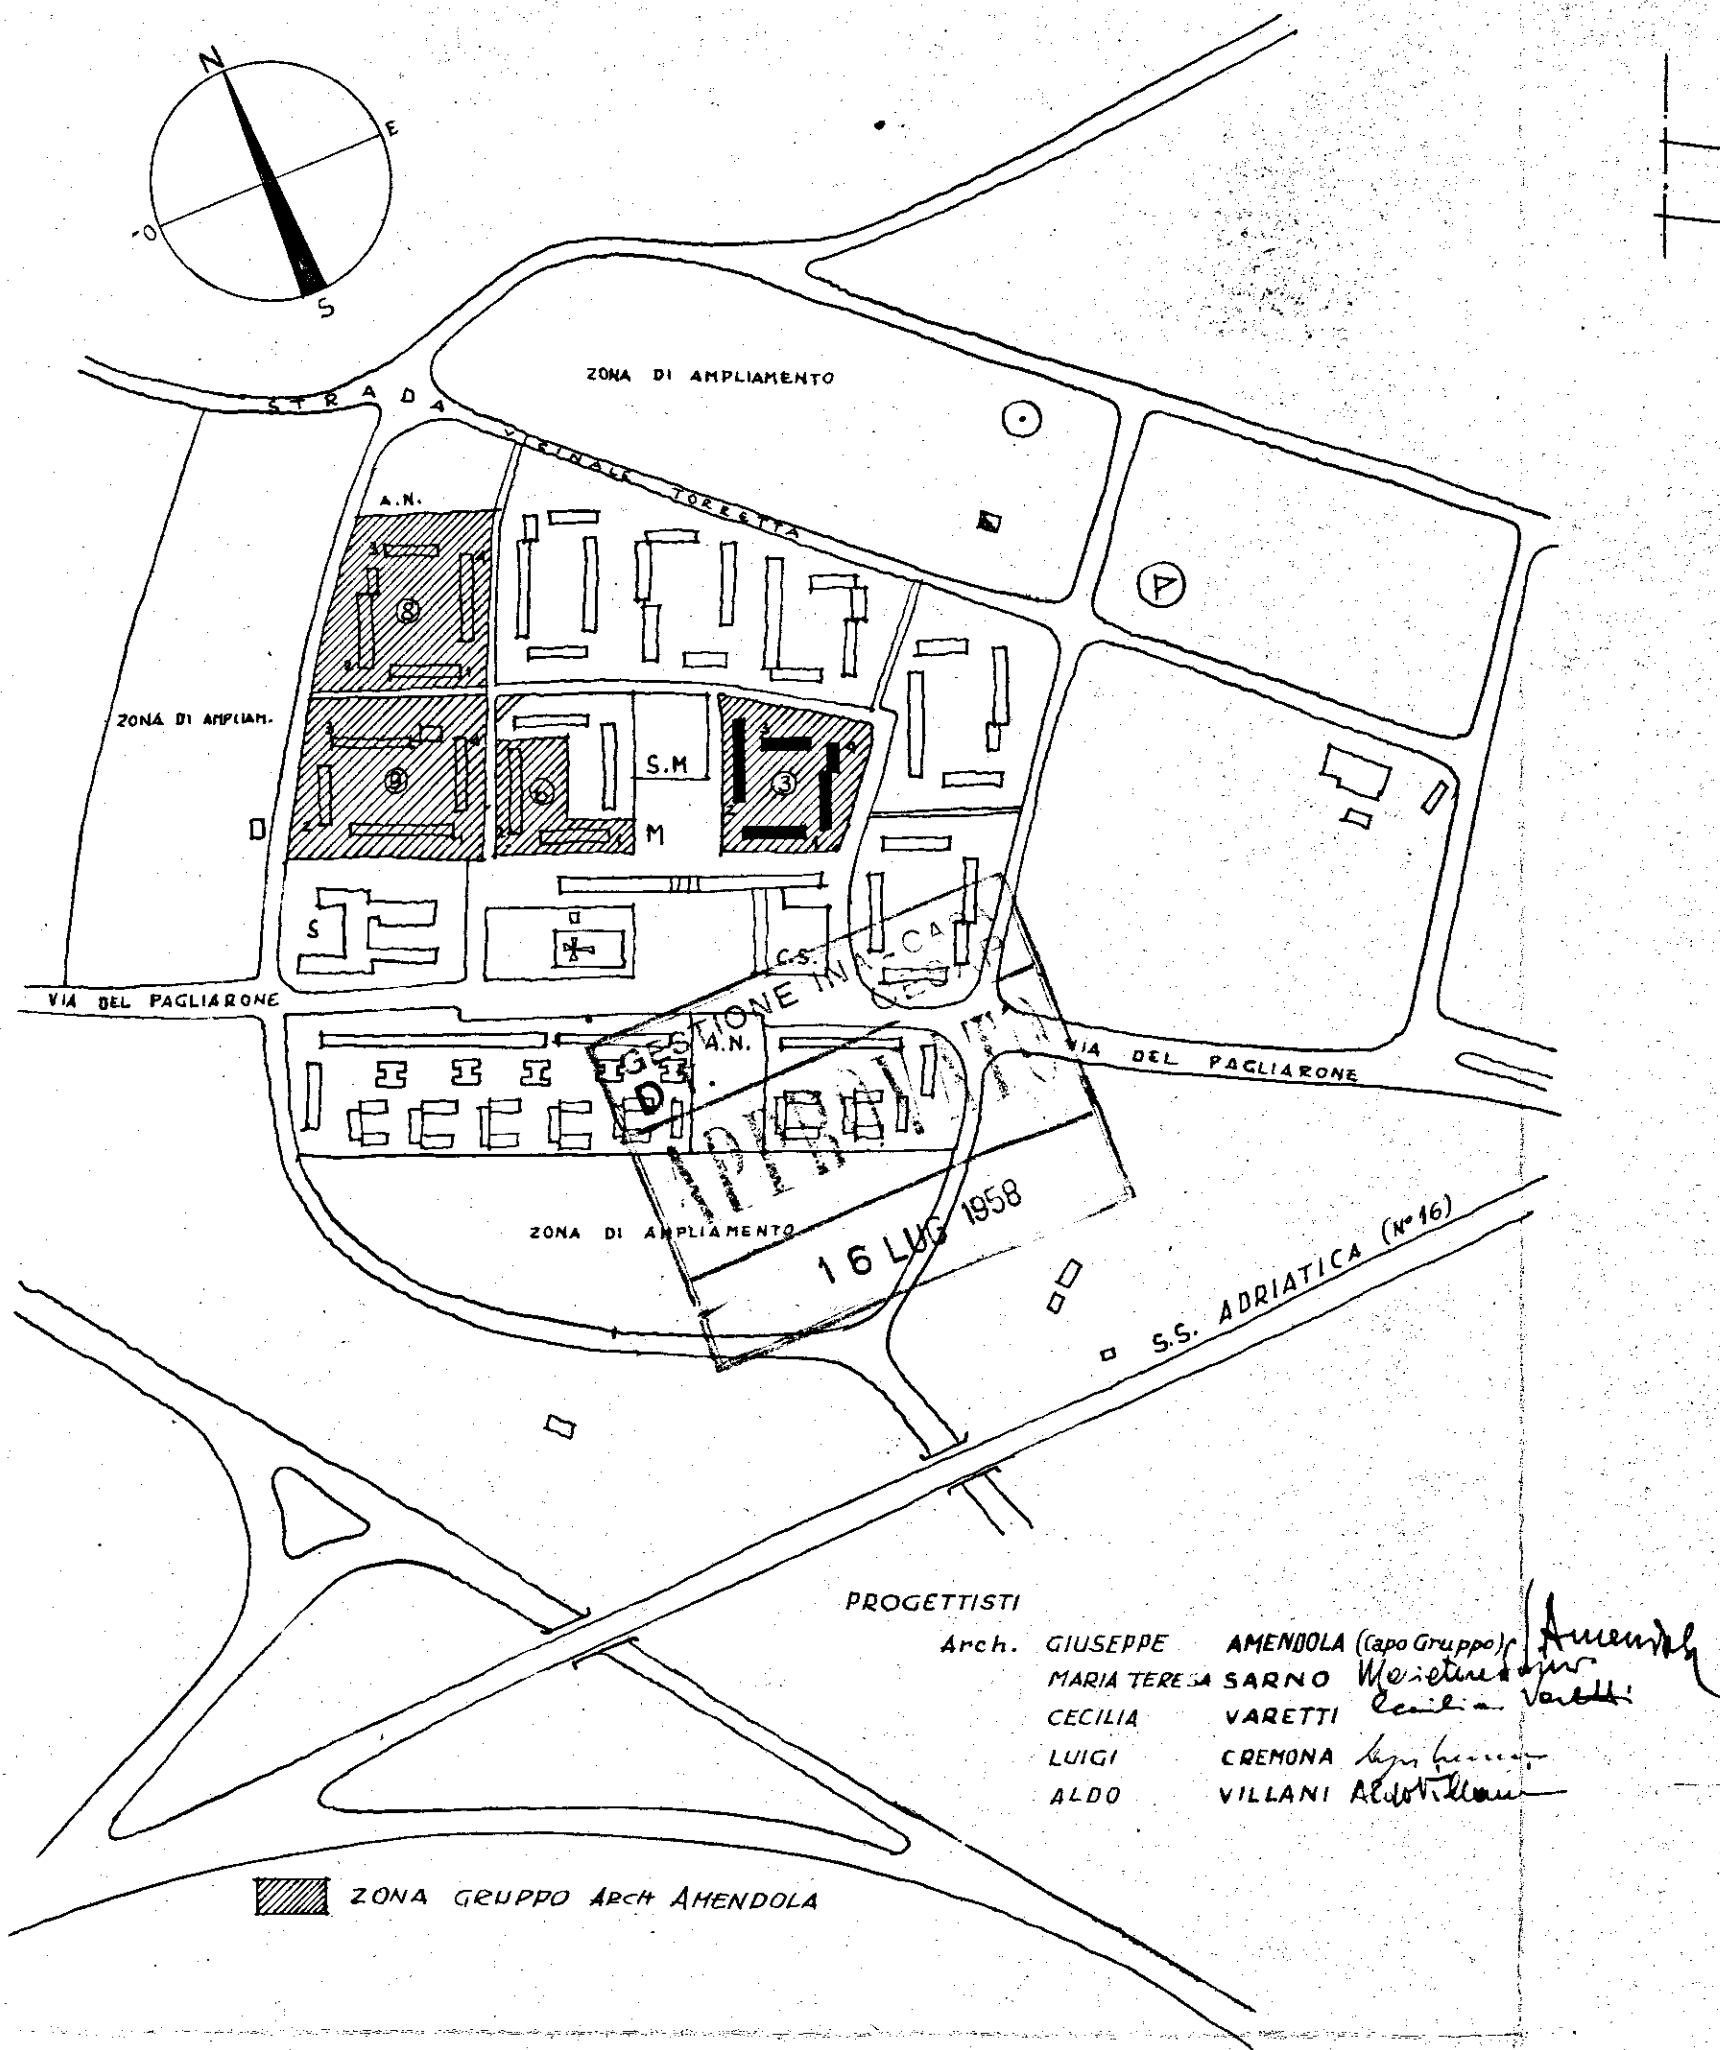

PROGETTISTI
 Arch. GIUSEPPE AMENDOLA (capo Gruppo)
 MARIA TERE SARNÒ
 CECILIA VARETTI
 LUIGI CREMONA
 ALDO VILLANI

LOTTO N° 3

EDIFICIO N°	APPARTAMENTI di VANI S di VANI G		TOTALE APPARTAMENTI	TOTALE VANI	SUPERFICIE COPIERTA mq	VOLUME mc
1	-	12	12	72	476	5093
2	18	-	18	90	559	5981
3	12	-	12	60	373	3990
4	18	-	18	90	568	6077
TOTALE	48	12	60	312	1976	21141

