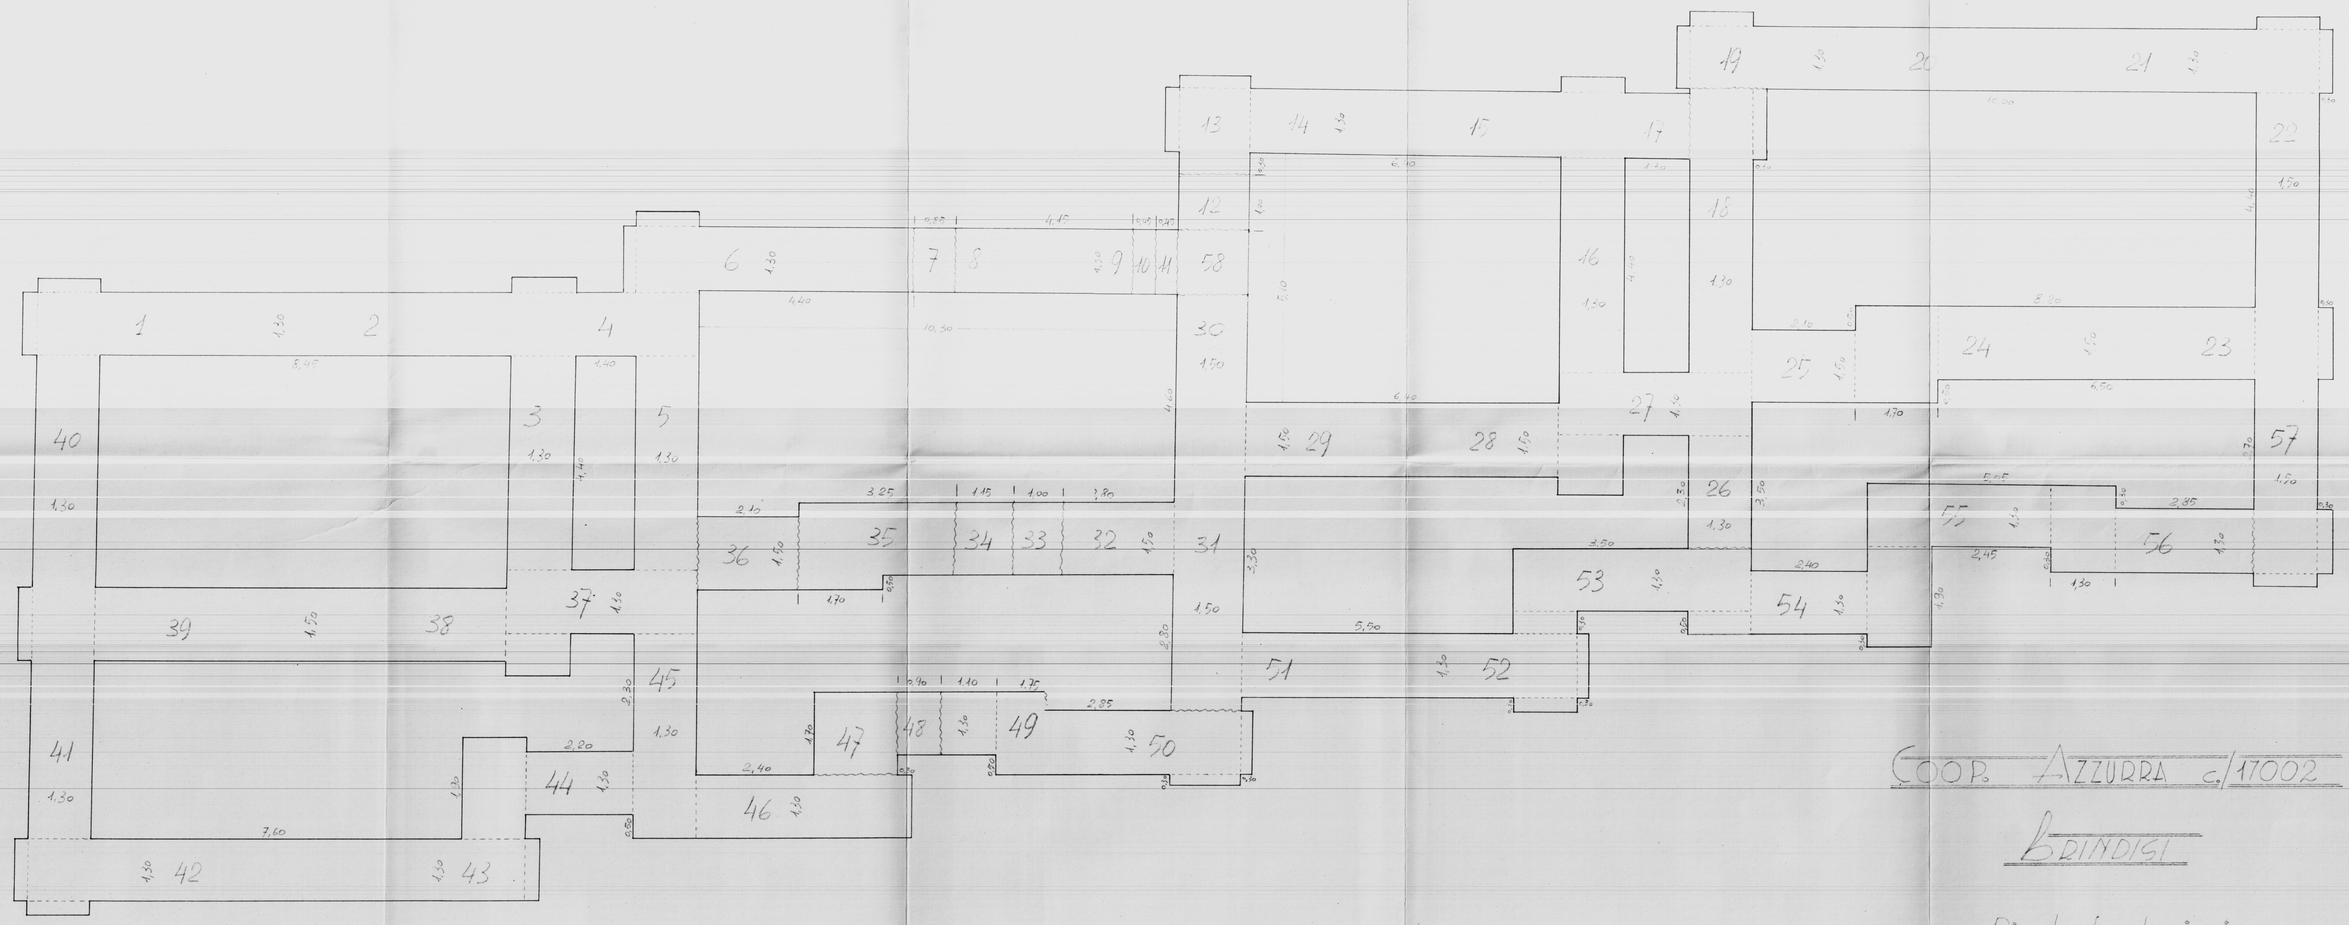

COOP. AZZURRA c/17002

BRINDISI

Pianta fondazioni

TAVOLA
N° 1

Scala 1:50