

ISTITUTO AUTONOMO CASE POPOLARI

PER LA PROVINCIA DI BRINDISI

= = =

COSTRUZIONE DI CASE POPOLARI IN BRINDISI 3° 4° E 5°

LOTTO - LEGGE 8/5/1947, N°399 - ESERCIZIO 1948/1949.

= = =

VERBALE DI MISURAZIONE AREA

L'anno millenovecentocinquantasei, il giorno dieci del mese di luglio in Brindisi.-

Il sottoscritto Ing. Giovanni ROMA, Direttore Tecnico dell'Istituto Autonomo Case Popolari di Brindisi, in contraddittorio con l'Ing. Valentini Vincenzo, ingegnere Capo del Comune di Brindisi, ha proceduto alla misurazione dell'area edificabile sita in Brindisi alla Via Sicilia.-

Premesso che nei progetti per la costruzione della palazzina A-B e C/D di Brindisi, rione Commenda, approvati rispettivamente con il D.P. 17.1.1957, numero 23603, registrato alla Corte dei Conti il 31.1.1948 reg. 1 foglio 205 (Palazzina A); D.P. 17.1.1948 numero 23605-registrato alla Corte dei Conti il 31.1.1948 reg. 1 foglio 204 (Palazzina B); e D.P. 17.1.1948, numero 23604 registrato alla Corte dei Conti il 6.2.1948 reg. 1 foglio 250 (Palazzina C/D), era prevista l'espropriazione di suolo delle ditte Guadalupi Elena fu Teo

doro e Guadalupi Filomena fu Pio come da relazione e piano particellare allegato al progetto stesso per l'importo complessivo di £.1.000.000;

- che detto suolo fu invece acquistato dal Comune di Brindisi e ceduto all'Istituto Autonomo Case Popolari per una superficie netta ridotta di mq.2857,75 anzicchè l'orina di mq.5000,fermo restando il prezzo complessivo di £.1000.000,giusta delibere consiliari 20/7/1949,n.42/B e 1/3/1950 n.45,approvate dalla G.P.A? il 3/4/1950 al numero 10457.-

Ciò premesso si è proceduto alla compilazione del presente verbale di misurazione.

L'appezzamento di terreno è riportato al catasto di Brindisi come segue:


- a) foglio di mappa 54 - partita 821 - particella 110/A,della lunghezza di m.64,50 e della larghezza di m.34,50 e,quindi della superficie di mq. 2225,25: confina a nord con Via Sicilia; ad est con Via Lazio,ad ovest con via Umbria ed a sud con via denominarsi;
- b) foglio di mappa 54 - partita 821-particella 110/A, 110/B e 111/A della lunghezza di m.55 e della larghezza di m.11,50 e,quindi della superficie di mq.632,50: confina a nord con via Sicilia,ad est con via Toscana,ad ovest con Via Lazio,

e a sud con via da denominarsi.-

Detto appezzamento si compone di due rettangoli delle seguenti dimensioni: il primo di m.64,50 di lunghezza e m.34,50 di larghezza e con una superficie di m.64,50 x 34,50 = mq.2225,25, e confina a nord con Via Sicilia ad est con Via Lazio ad ovest con via Umbria a sud con viale Liguria;

Il secondo di m.55 di lunghezza e di m.11,50 di larghezza con una superficie di m.55 x 11,50 = mq. 632,50 e confina a nord con Via Sicilia ad est con Via Toscana ad ovest con Via Lazio a sud con via da denominarsi.

In totale la superficie ^è di mq. 2225,25 + 632,50 =
= mq. 2857,75, come dalla planimetria in scala
1:500 di seguito riportata.-

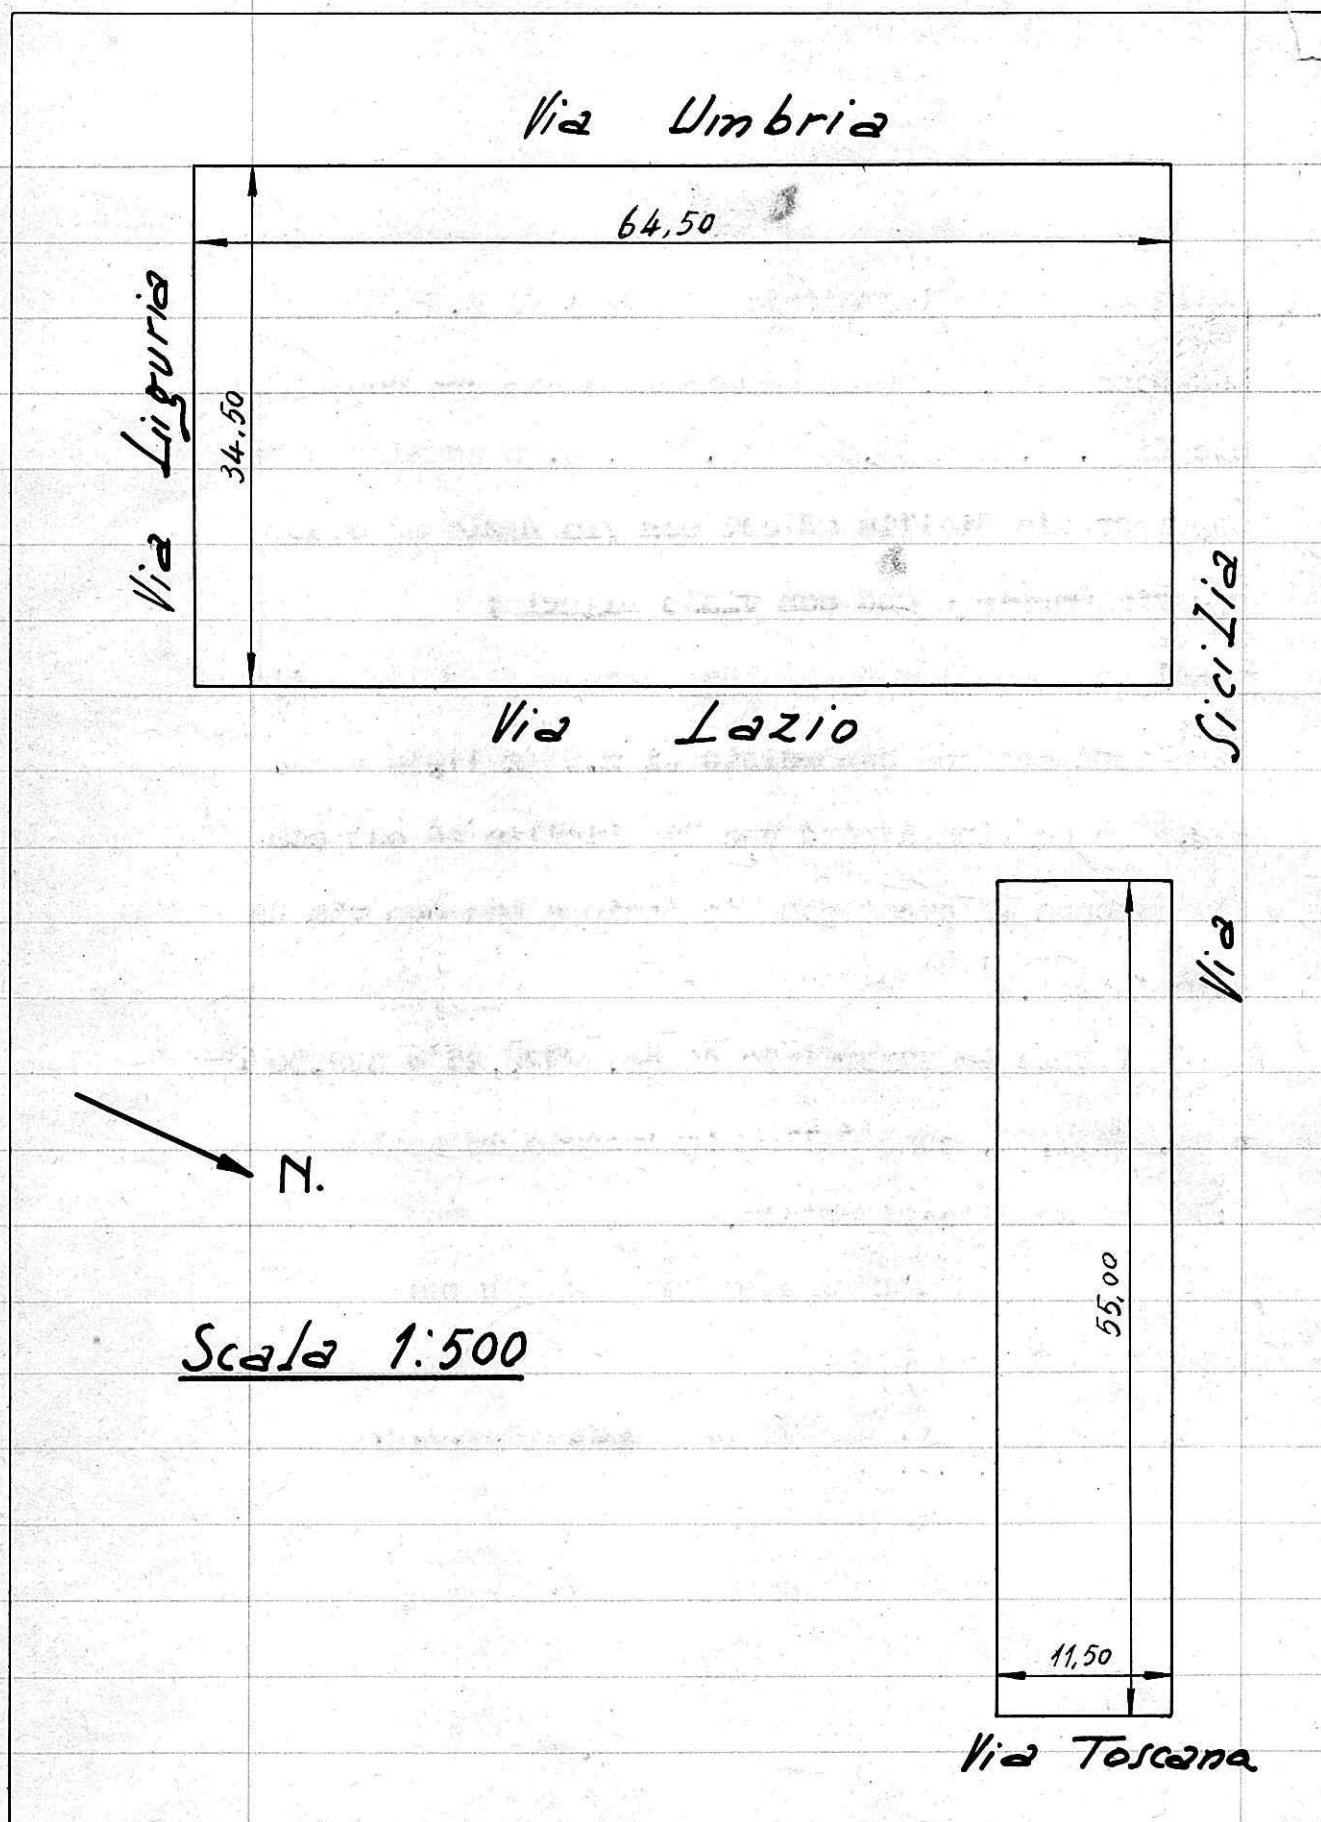

L'Ingegnere Capo del Comune

Il Direttore Tecnico Dell'I.A.C.P.

[Signature]
[Signature]