

ISTITUTO AUTONOMO CASE POPOLARI

PER LA PROVINCIA DI BRINDISI

CASE PER LAVORATORI


AGRICOLI DIPENDENTI

IN Ceglie M.^{ca}

SCHEMI DI VOLUME

Scala 1:200

PIANTA MURATURE

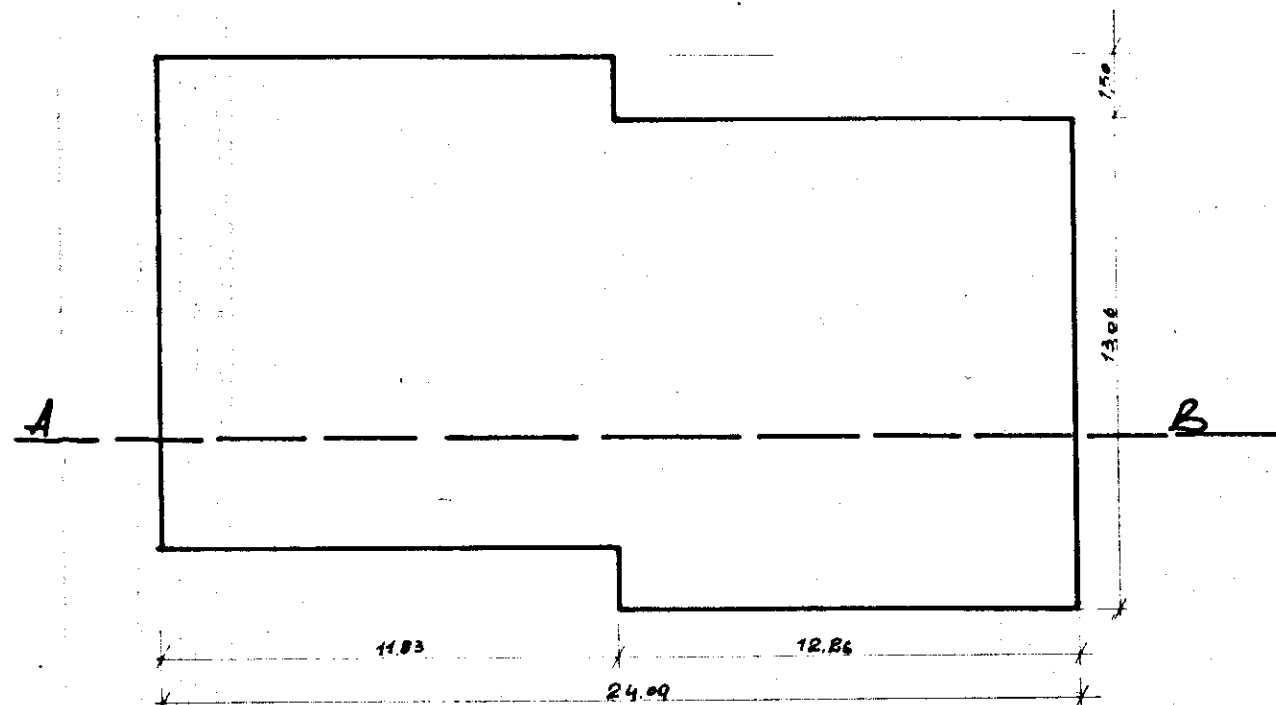

SEZIONE A-B

