CASE POPOLARI IN OSTUNI - 2° LOTTO LEGGE 640 - pianta zocolo in Carparo e muri interni in tufo e tramezzi porta trasversali

Scala 1:100

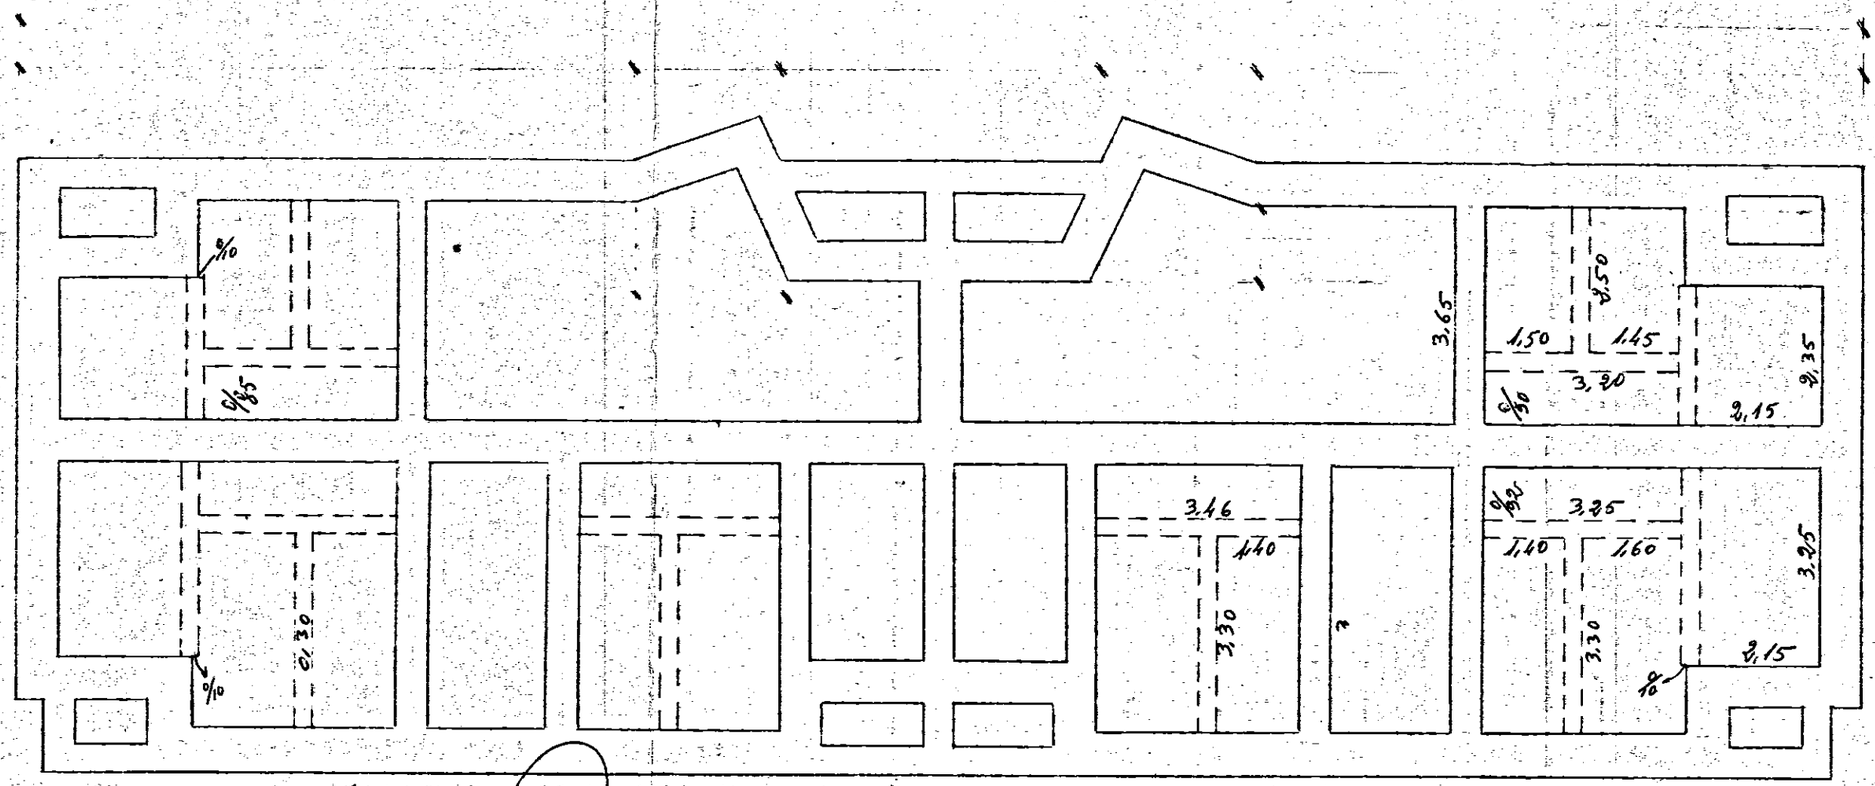

L'IMPRESA

IL DIRETTORE DEI LAVORI