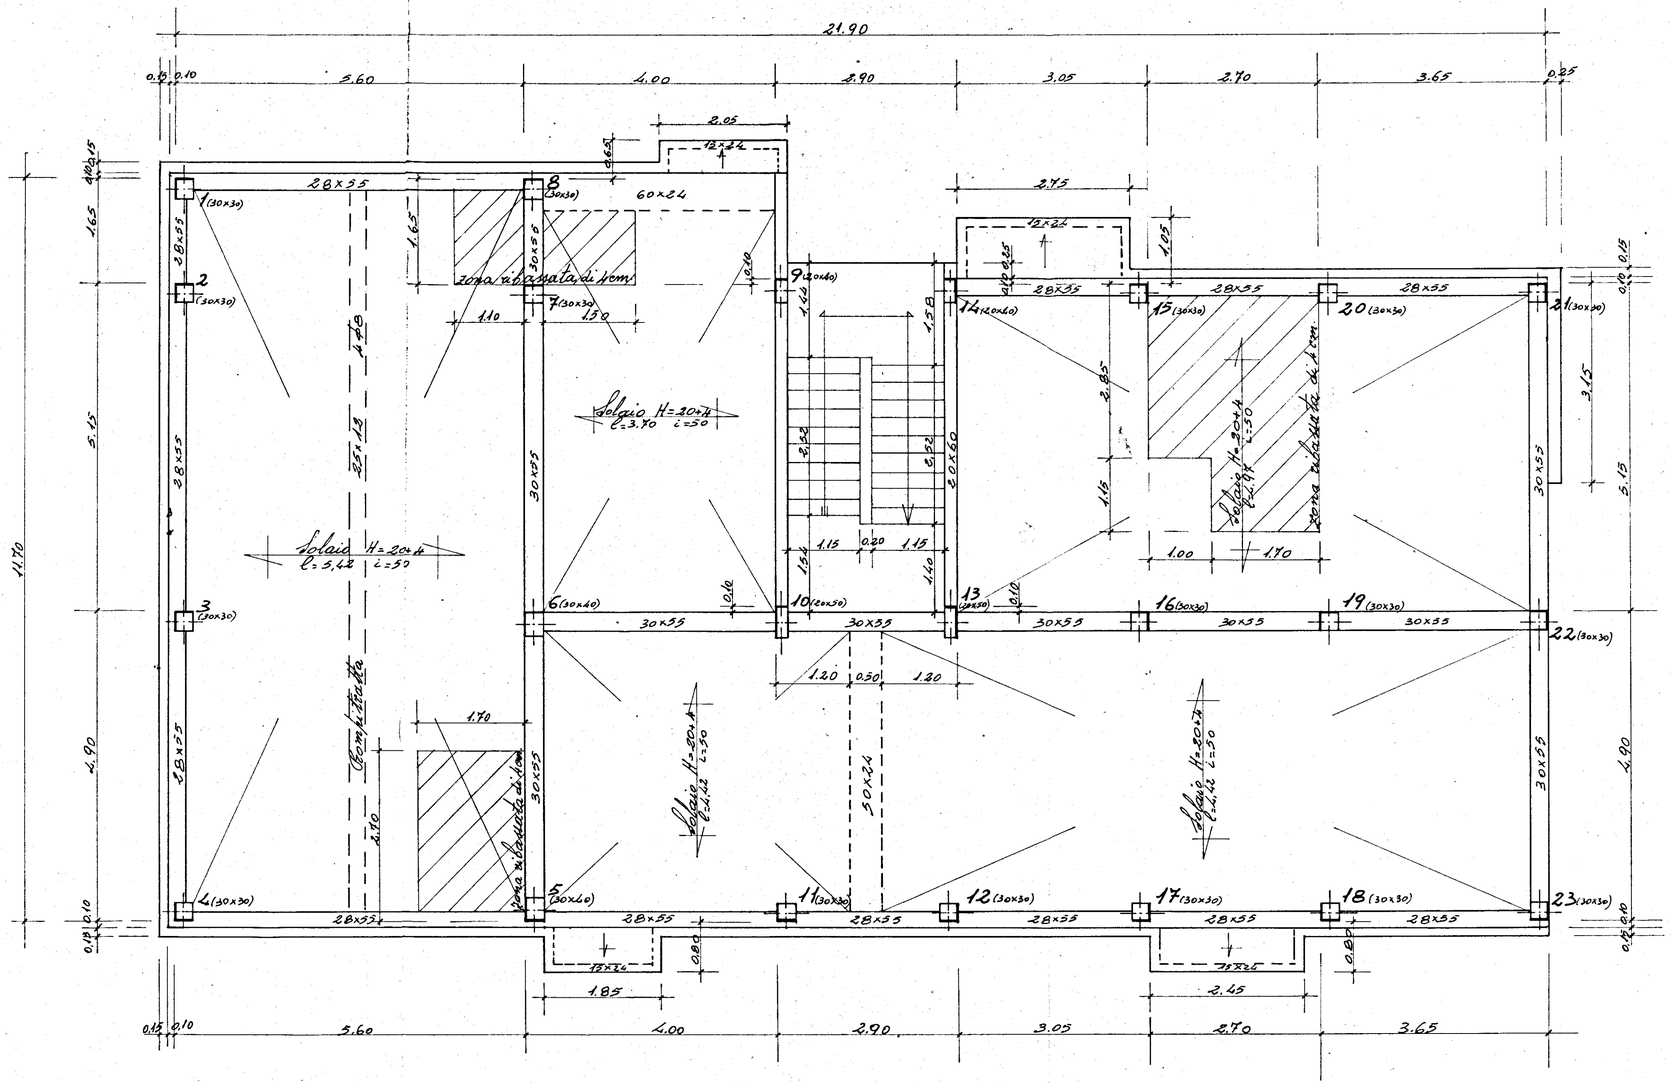

IL DIRETTORE DEI LAVORI

S.T.P.I.	Redatto Ing. A. MALDARI		717/1
Studio tec. prof. ingegneria BRINDISI via Palestro 42 tel. 26836	GESTIONE CASE LAVORATORI		Data: 7-9-1971 Agg:
	COSTRUZIONE CASE PER LAVORATORI IN FASANO (BR) Impresa geom. RENATO MARIANO - Brindisi		Ferro BOX
	PIANTA DI CARPENTERIA 2° SOLAIO PAL. F.	8 Rapp. 1:50	Cem. 3ql 425