1/C

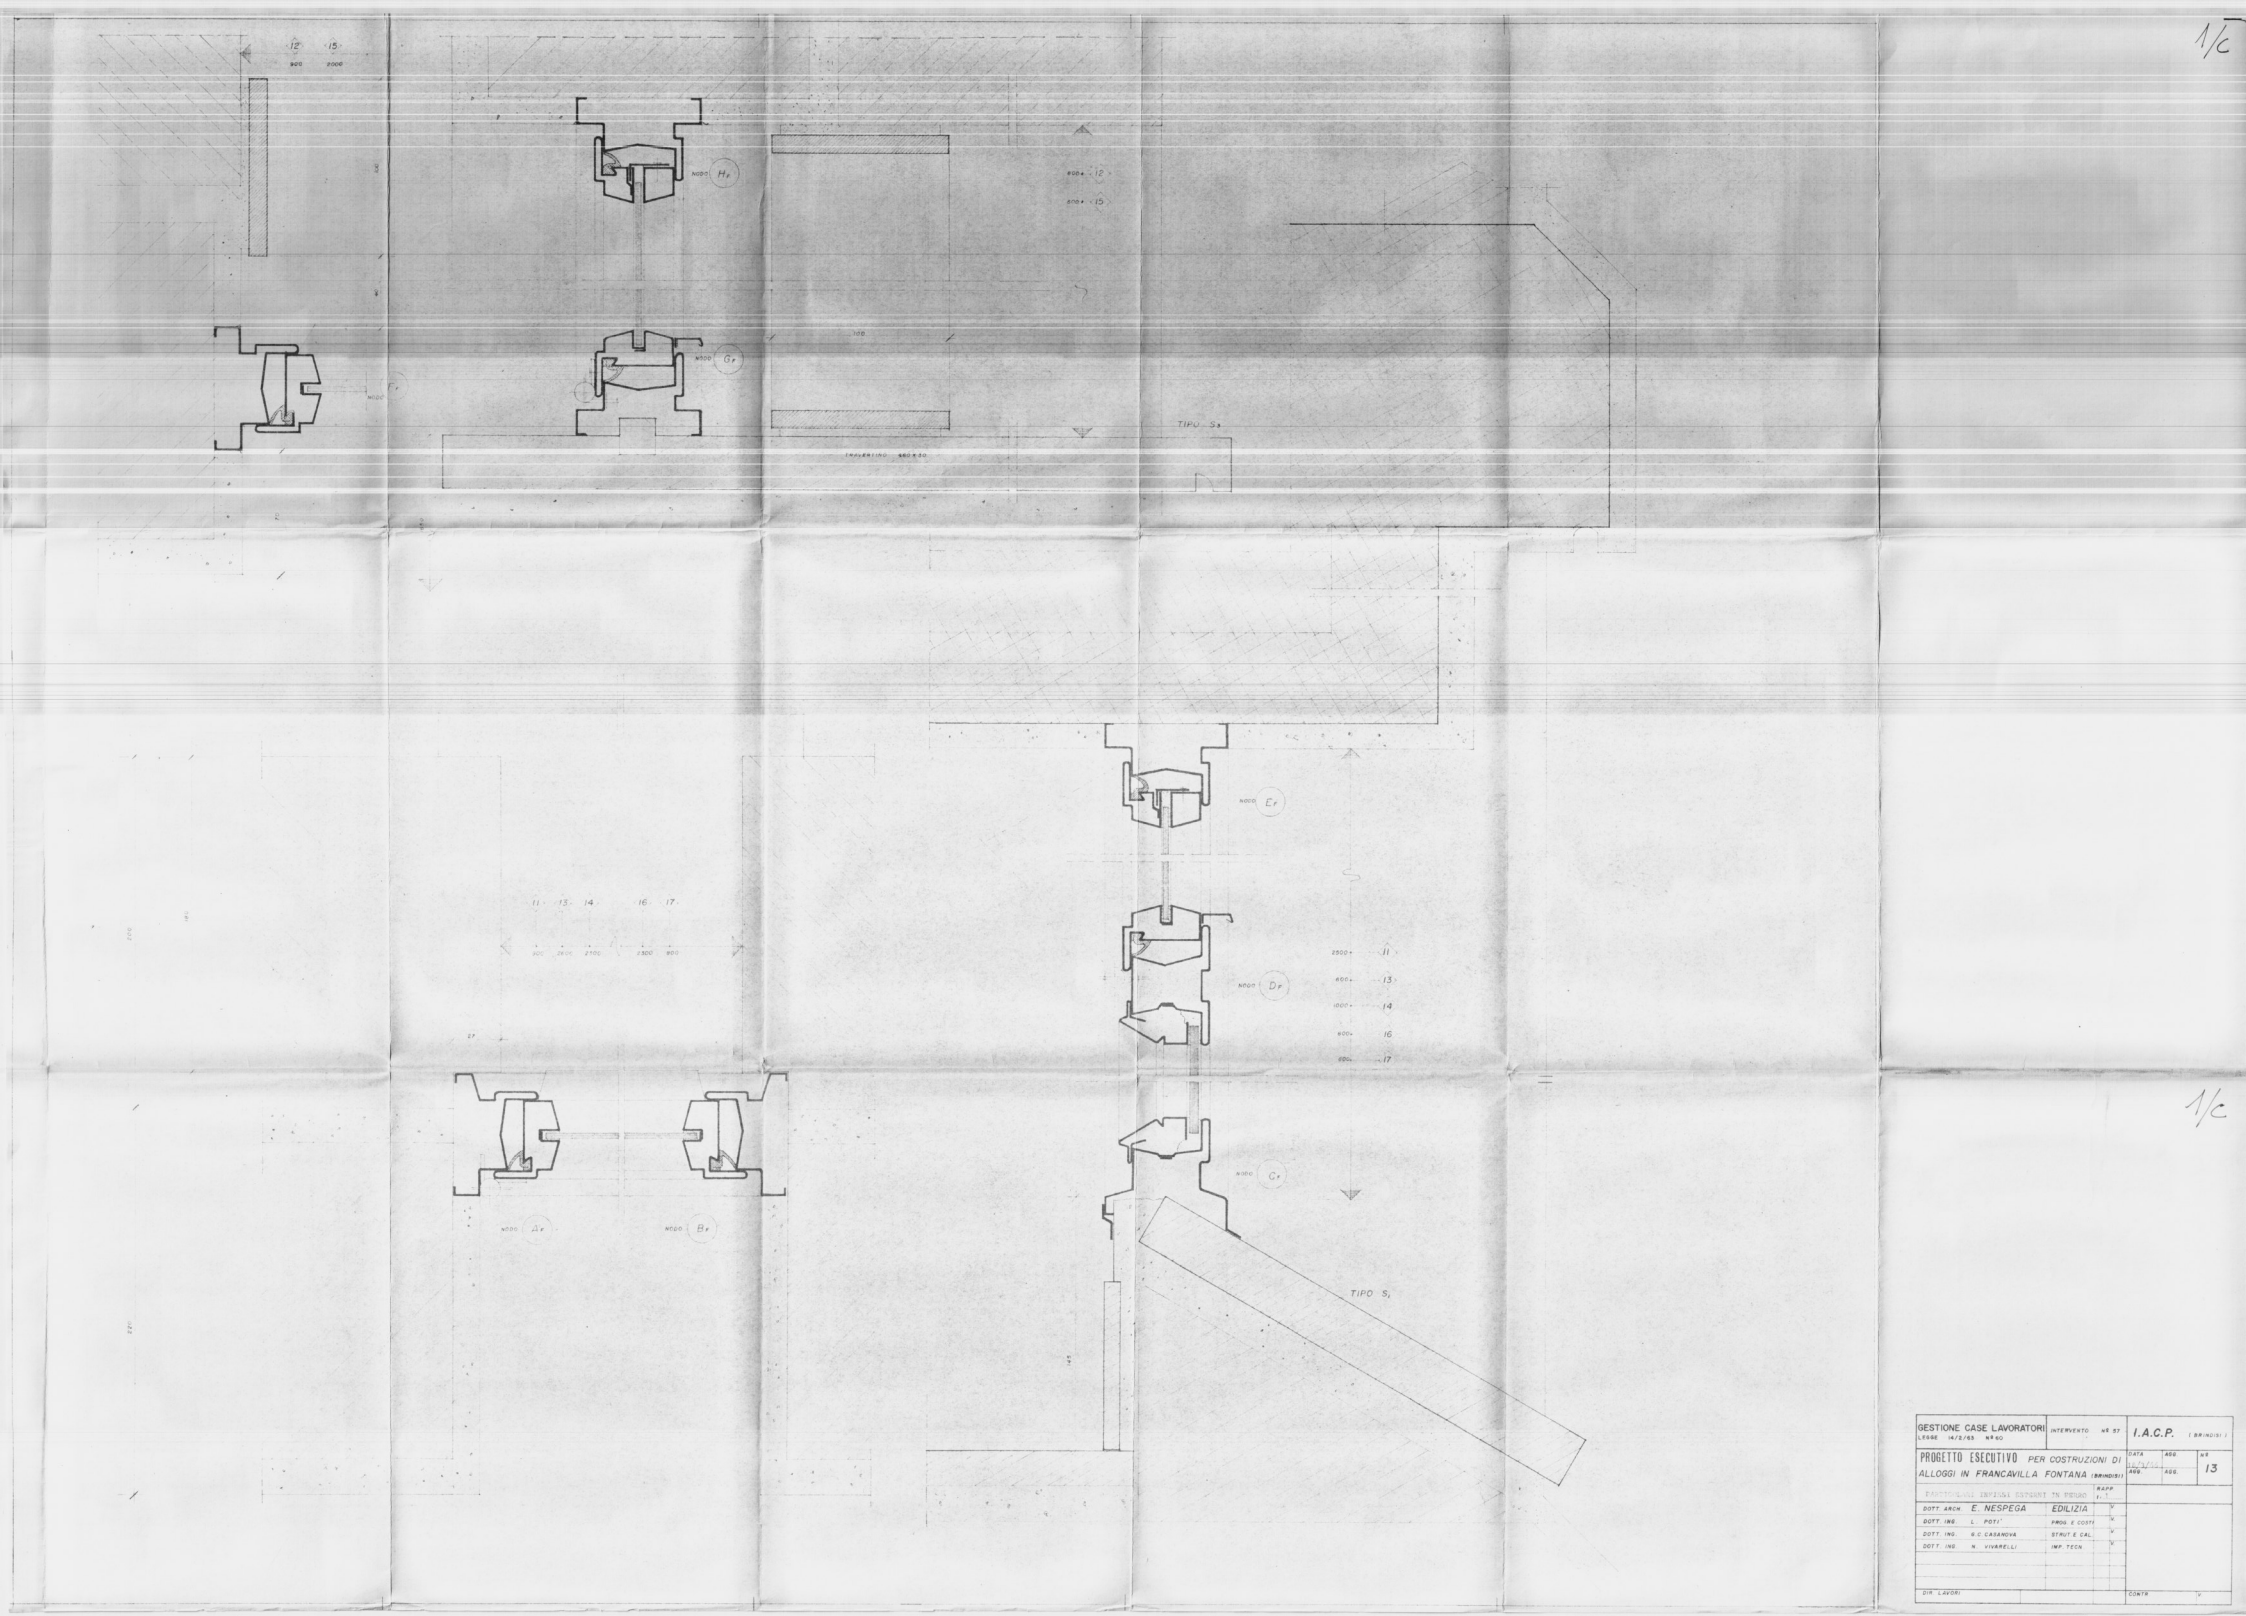

1/C

GESTIONE CASE LAVORATORI LEGGE 14/2/63 N° 60	INTERVENTO N° 57	I.A.C.P. (BRINDISI)	
PROGETTO ESECUTIVO PER COSTRUZIONI DI ALLOGGI IN FRANCAVILLA FONTANA (BRINDISI)		DATA 16/9/64 AGG. AGG. AGG.	N° 13
PARTICOLARI INFISSI ESTERNI IN FERRO	RAPP. 1:5		
DOTT. ARCH. E. NESPEGA	EDILIZIA		
DOTT. ING. L. POTI'	PROG. E COST.		
DOTT. ING. G.C. CASANOVA	STRUT. E CAL.		
DOTT. ING. N. VIVARELLI	IMP. TECN.		
DIR. LAVORI		CONTR.	