



I.A.C.P.		INTERVENTO N°		LEGGE 30-12-1960	
BRINDISI				n° 1676	
PROGETTO PER LA		DATA:	A46	N°	
COSTRUZIONE DI N° 24 ALLOGGI PER		A46	A46		
AGRICOLTORI IN OSTUNI					
PROSPETTI E SEZIONE		RAPP.			
UFFICIO TECNICO I.A.C.P.		PROGETTO			
		DIREZ. LAVORI			
		STRUTT. E CALC.			
				DISEGN.	
				CONTR.	

28/11/68

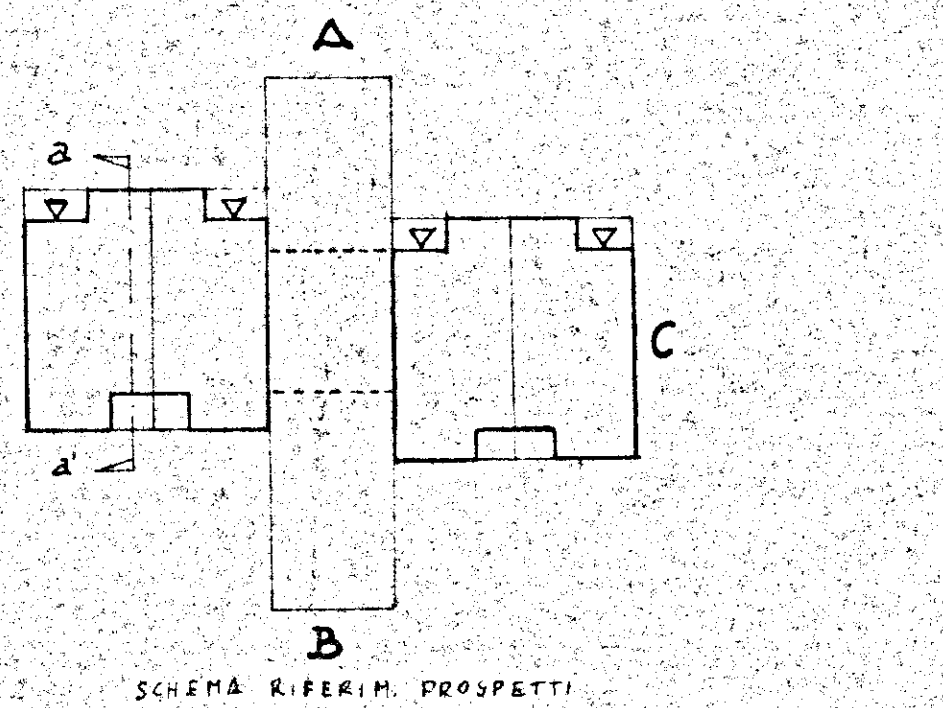


PROSPETTO "B"

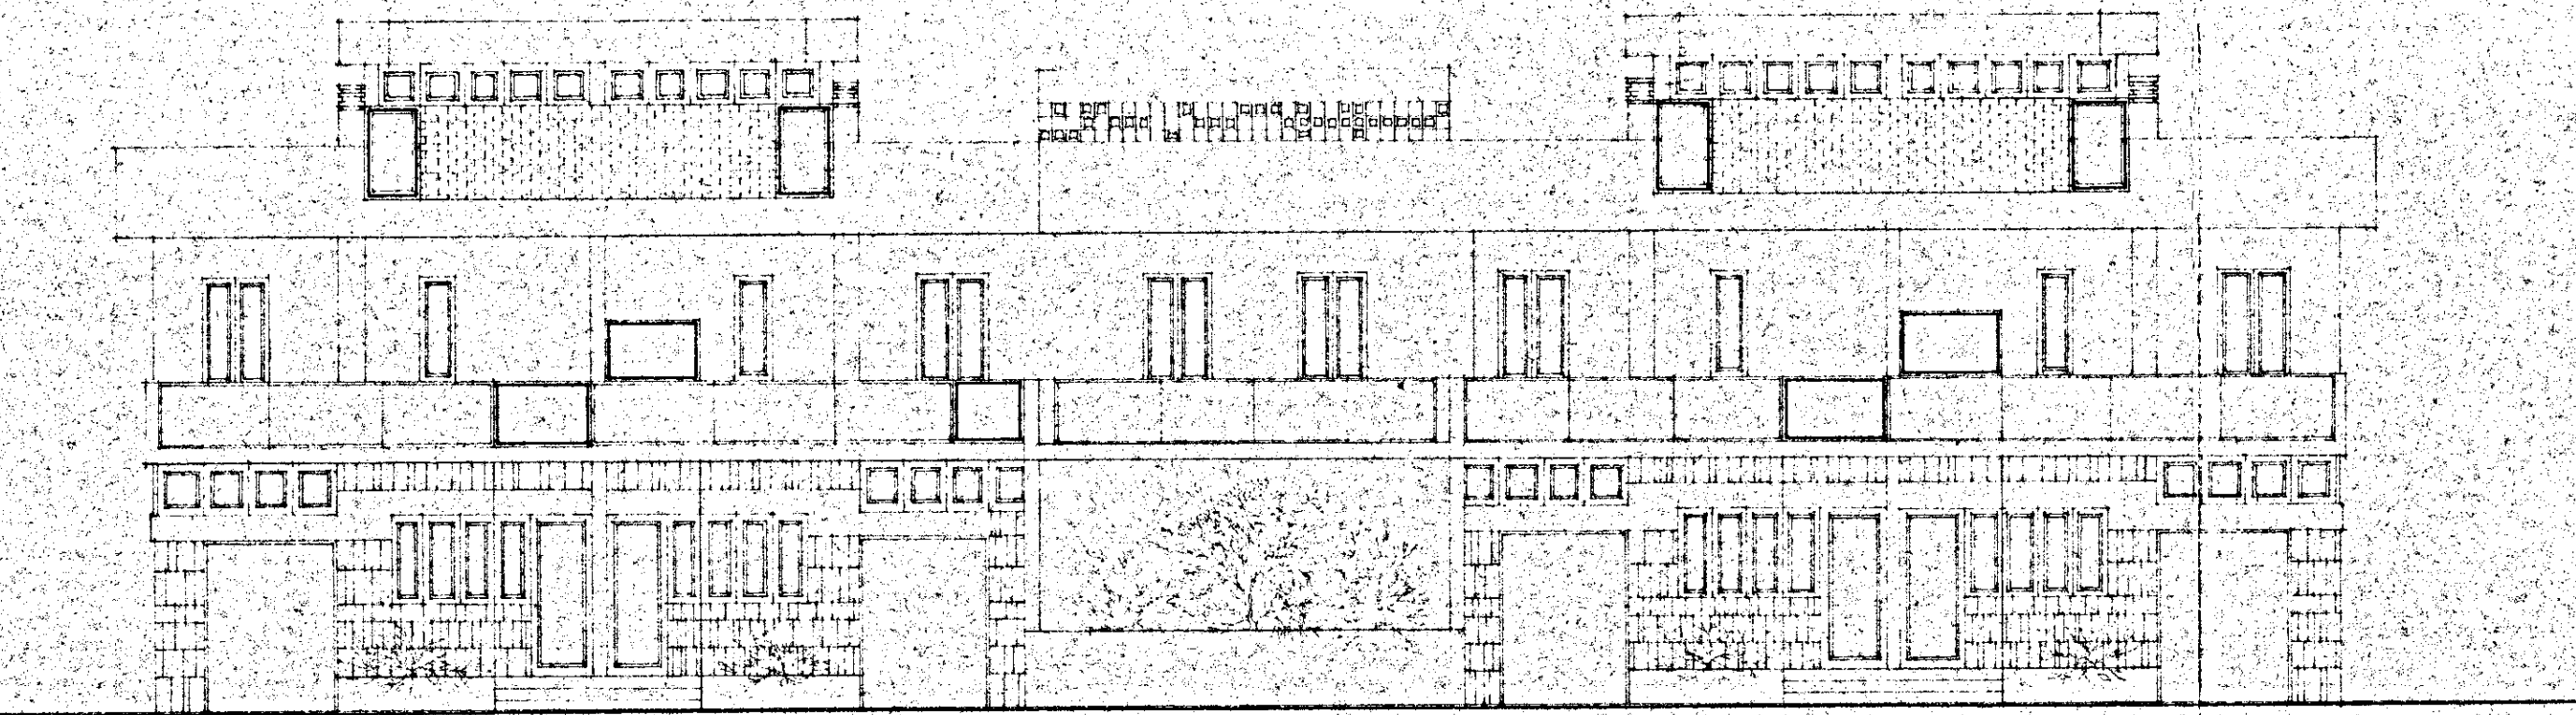

PROSPETTO "A"



PROSPETTO "C"

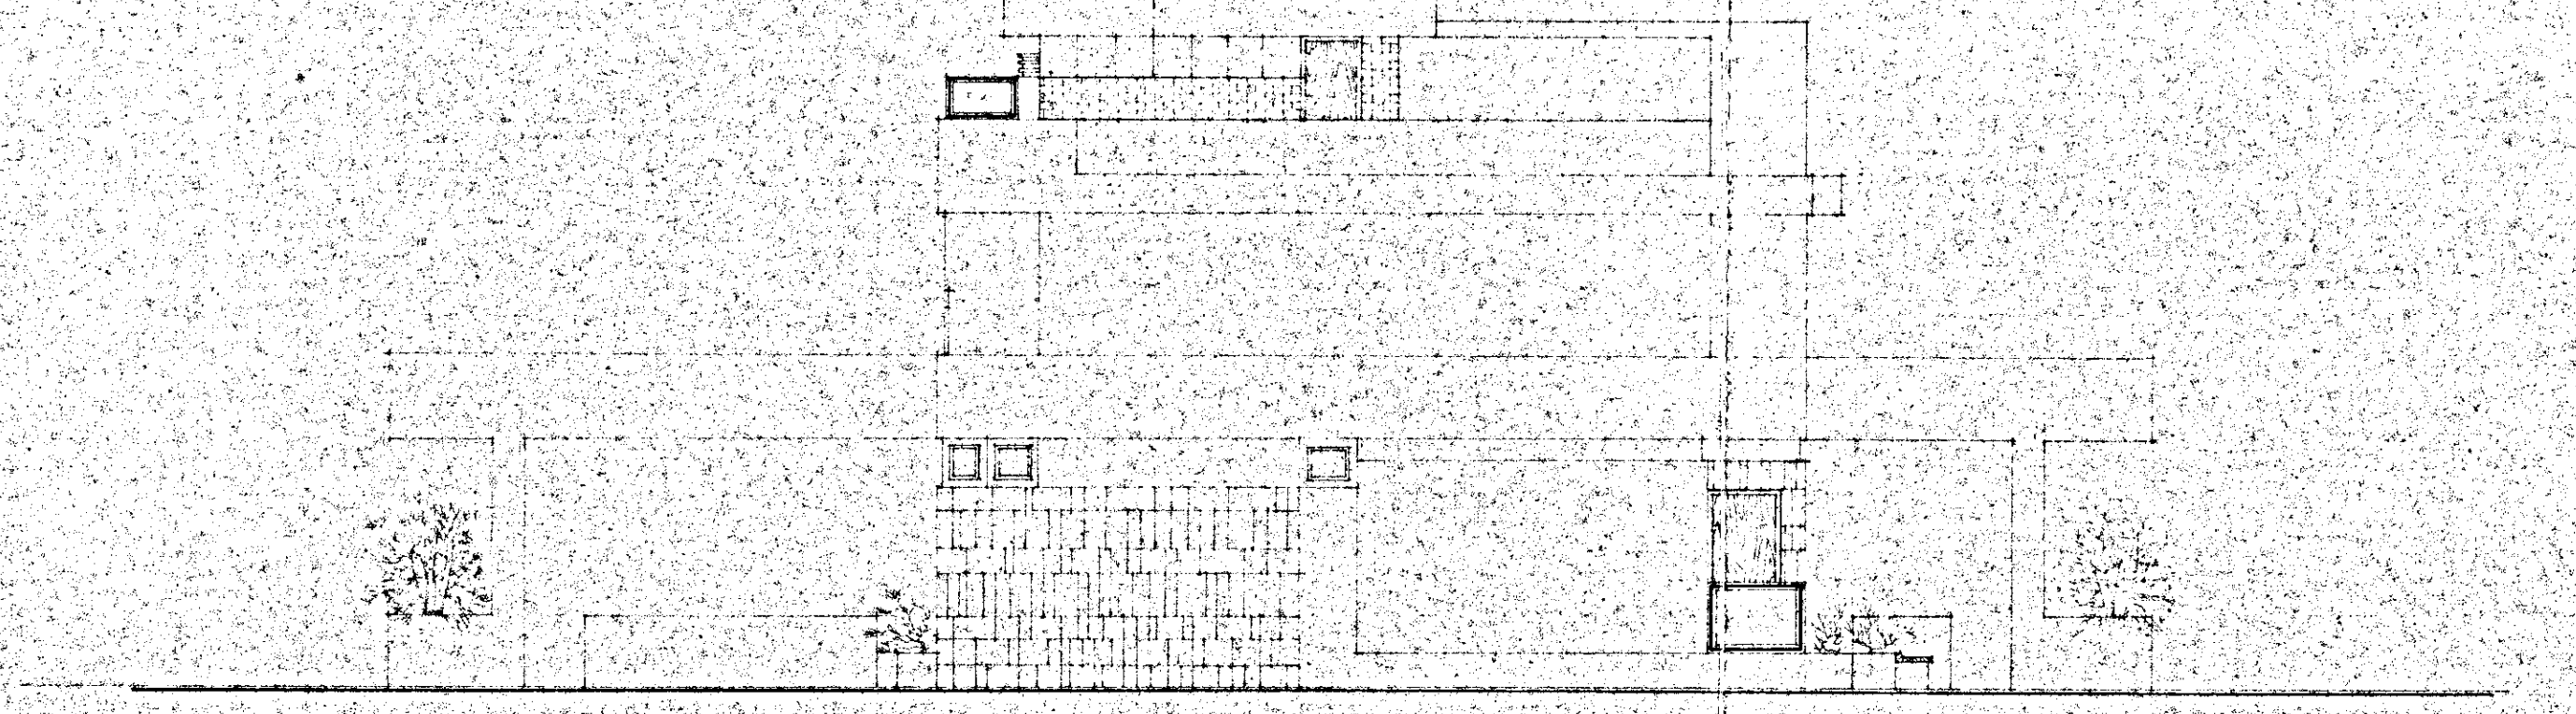

SEZIONE "A-A"

