




COMUNE DI BRINDISI	
DATA 25 Feb. 1987 AGG.	ISTITUTO AUTONOMO CASE POPOLARI - Lotto C
NOTE	
EVIDENZA ARCHIVIO	Piazza Boldini
PROGETTO DI ADEGUAMENTO ALLE NORME PIU' URGENTI ED ESSENZIALI DI PREVENZIONE INCENDI DI CUI AL D.M. 8/3/85 PER L'OTTENIMENTO DEL n.o.p. LEGGE 818/84	
PIANTA VANO CALDAIA 1:50	
STUDIO TECNICO: ing. C. CAFORIO	
il committente il progettista	

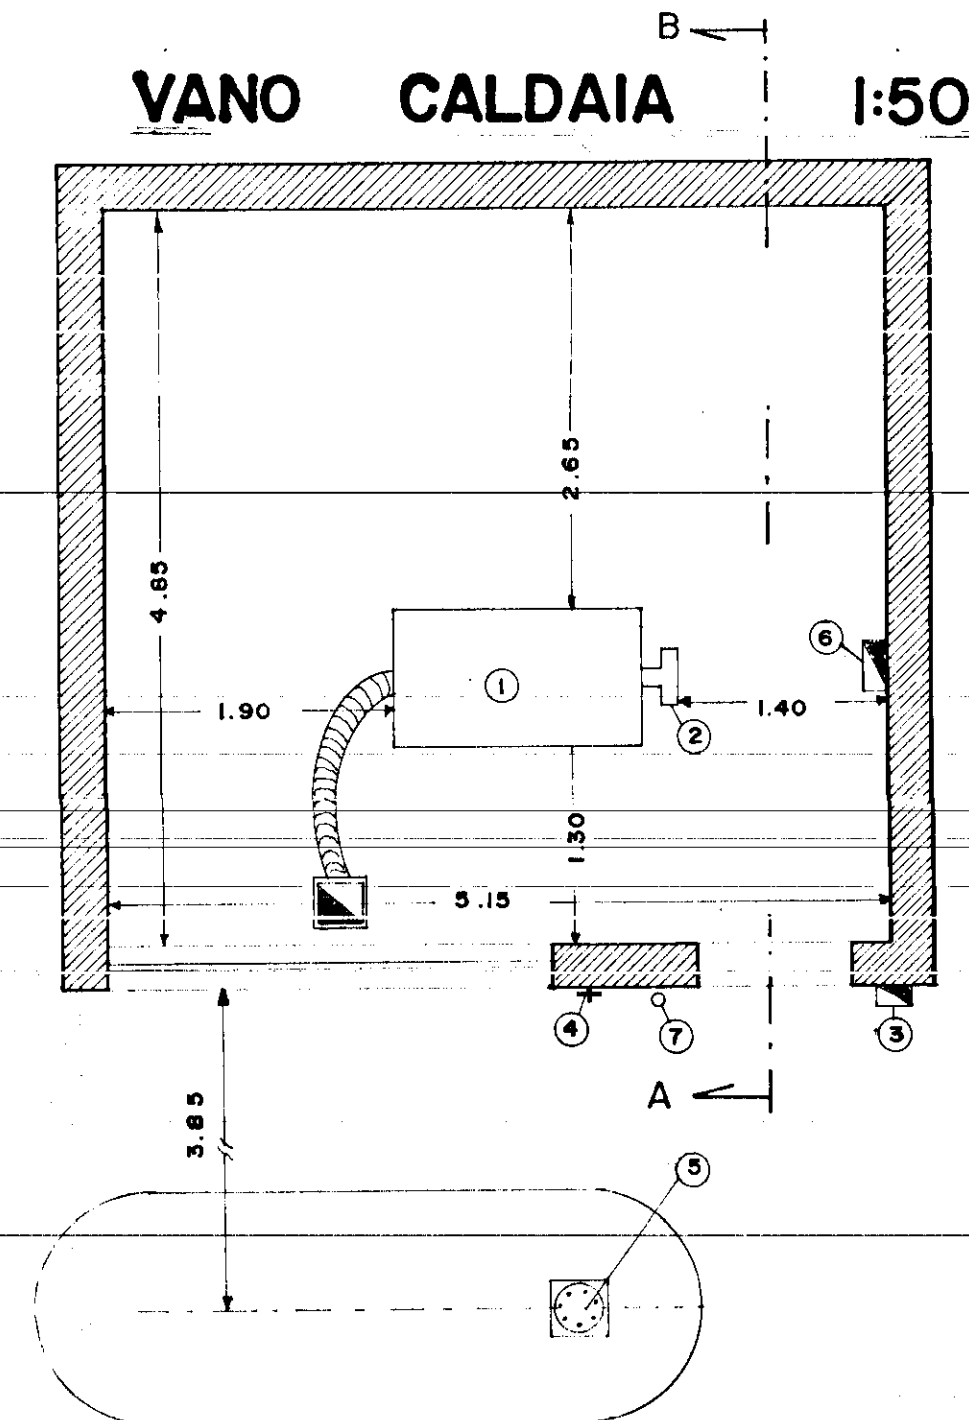

Caldaia "BELLELI"

Potenzialita' nominale 250.000 Kcal/h
Potenzialita' focolare 277.500 Kcal/h
Pressione max esercizio 5 Kg/cm²


LEGENDA	
① CALDAIA	④ VALVOLA A STRAPPO
② BRUCIATORE	⑤ POZZETTO CARICO COMBUSTIBILE
③ INTERRUOTTORE DI BLOCCAGGIO IMP. ELET. VANO CALDAIA	⑥ QUADRO ELET. VANO CALDAIA
	⑦ TUBO DI SFIATO CON RETICELLA TAGLIAFIAMMA

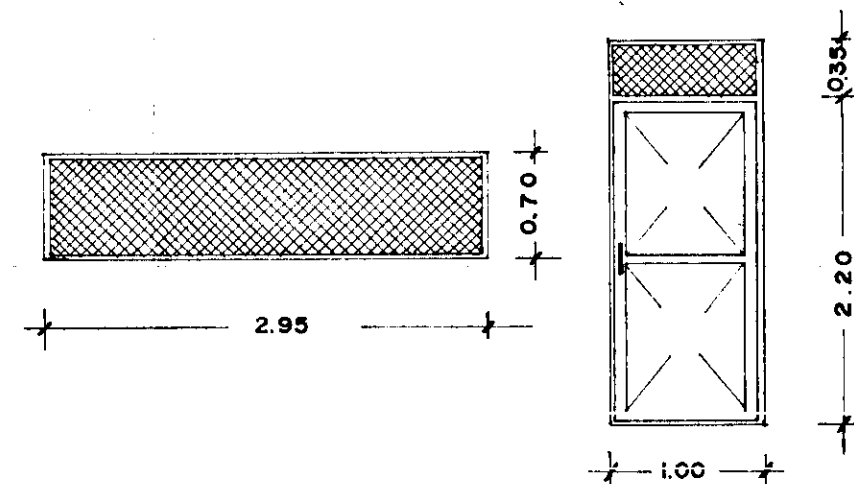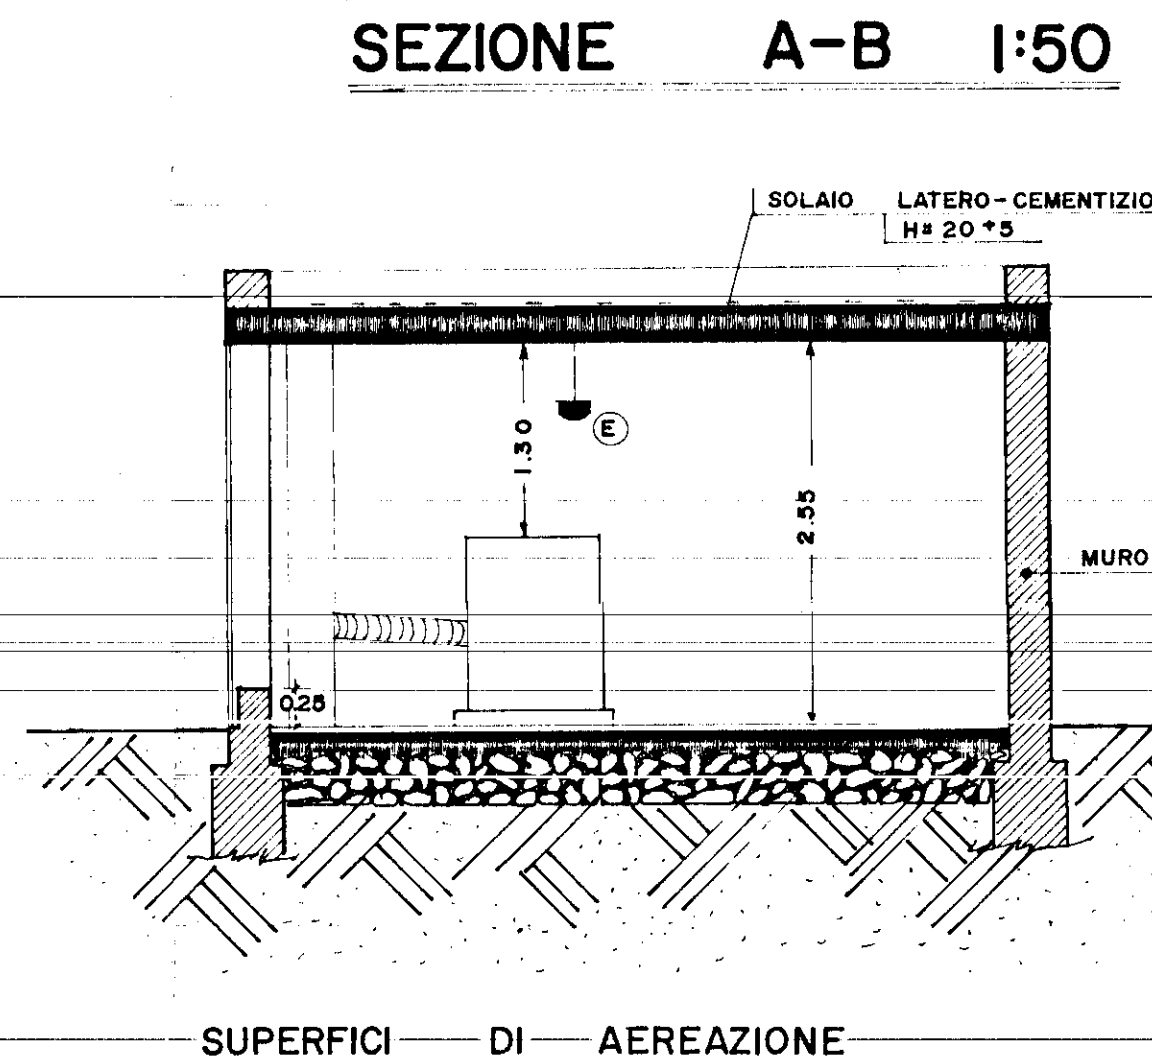

$$SAER = (2.95 \times 0.70) + (0.35 \times 1.00) = 2.415 \text{ mq.}$$

$$SVANO = 4.85 \times 5.15 = 24.98 \times \frac{1}{30} = 0.83 \text{ mq.}$$

$$SAER = 2.415 \text{ mq.} > SVANO = 0.83 \text{ mq.}$$

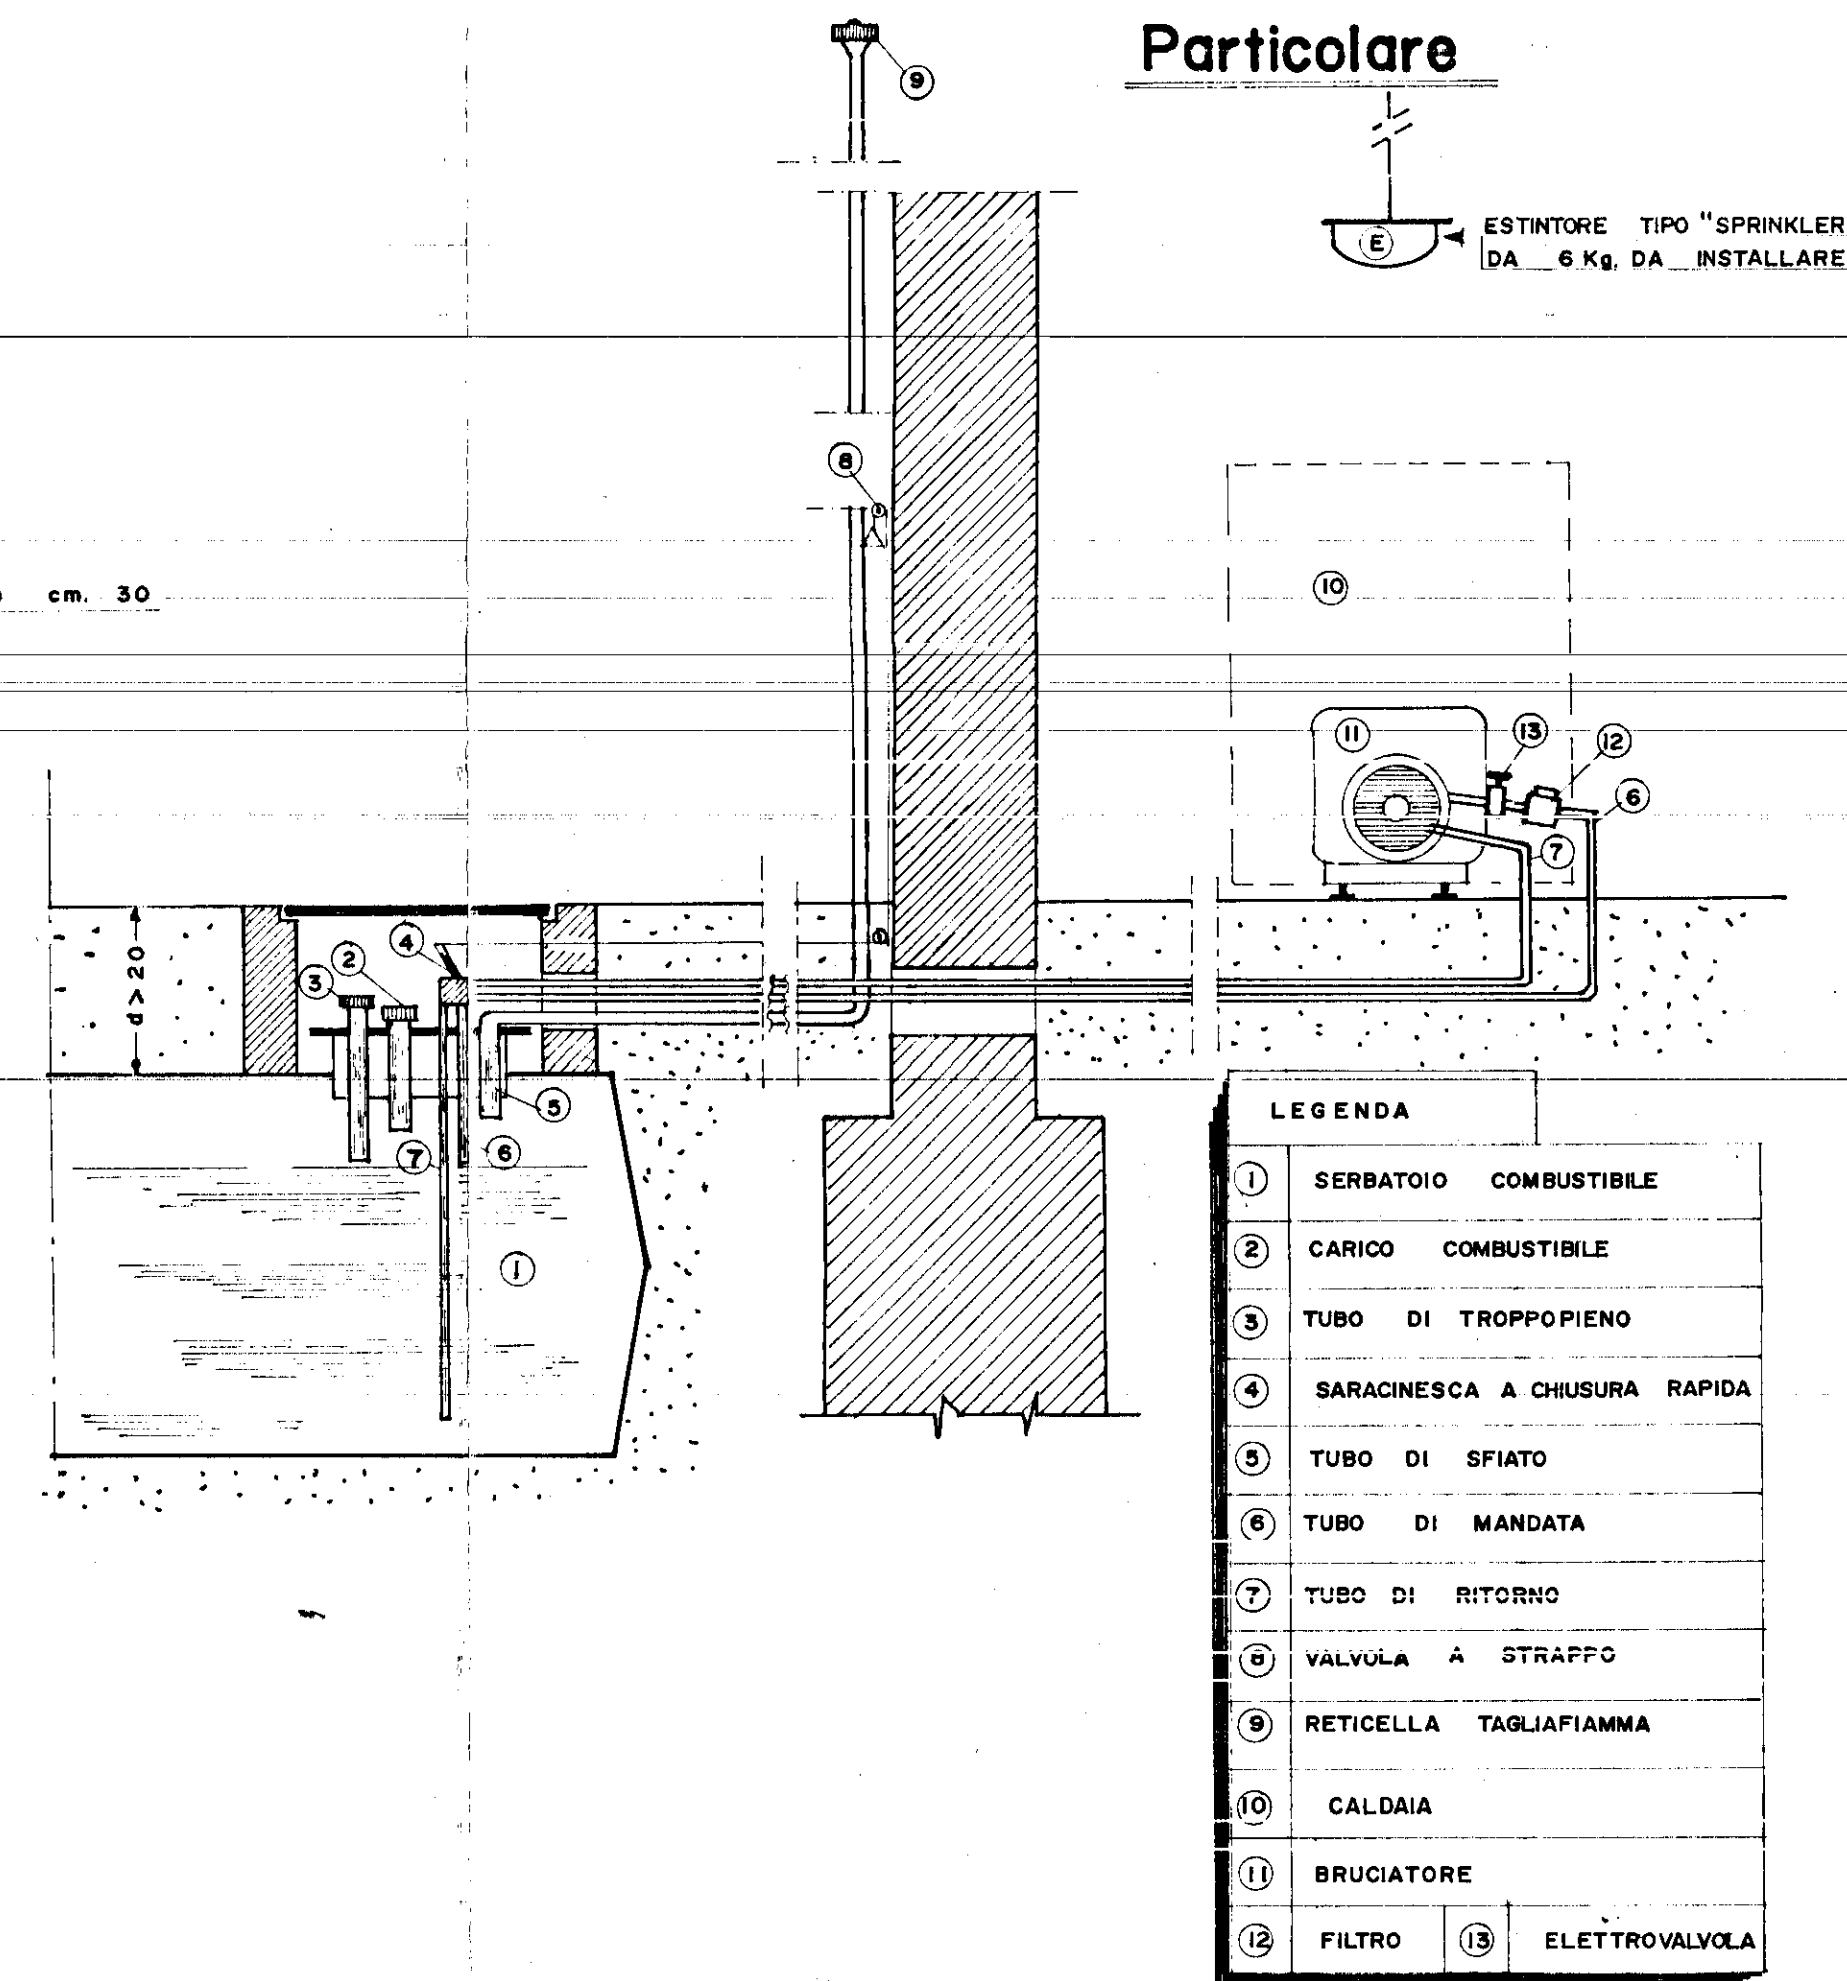

ESTINTORE TIPO "SPRINKLER"
DA 6 Kg. DA INSTALLARE

LEGENDA	
①	SERBATOIO COMBUSTIBILE
②	CARICO COMBUSTIBILE
③	TUBO DI TROPPOPIENO
④	SARACINESCA A CHIUSURA RAPIDA
⑤	TUBO DI SFIATO
⑥	TUBO DI MANDATA
⑦	TUBO DI RITORNO
⑧	VALVOLA A STRAPPO
⑨	RETICELLA TAGLIAFIAMMA
⑩	CALDAIA
⑪	BRUCIATORE
⑫	FILTRO
⑬	ELETTROVALVOLA