

ISTITUTO AUTONOMO PER LE CASE POPOLARI
della Provincia di BRINDISI

COMUNE DI CEGLIE MESSAPICA

(BRINDISI)

PROVVEDIMENTO ALLE OPERE PUBBLICHE

CON SEDE IN BARI

COMITATO TECNICO AMMINISTRATIVO

adunanza del

16 MAG. 1958

IL DIRETTORE DELL'UFFICIO TECNICO



[Handwritten signature]

VISTO: IL SINDACO *10*

IL SEGRETARIO

[Handwritten signature]

[Handwritten signature]

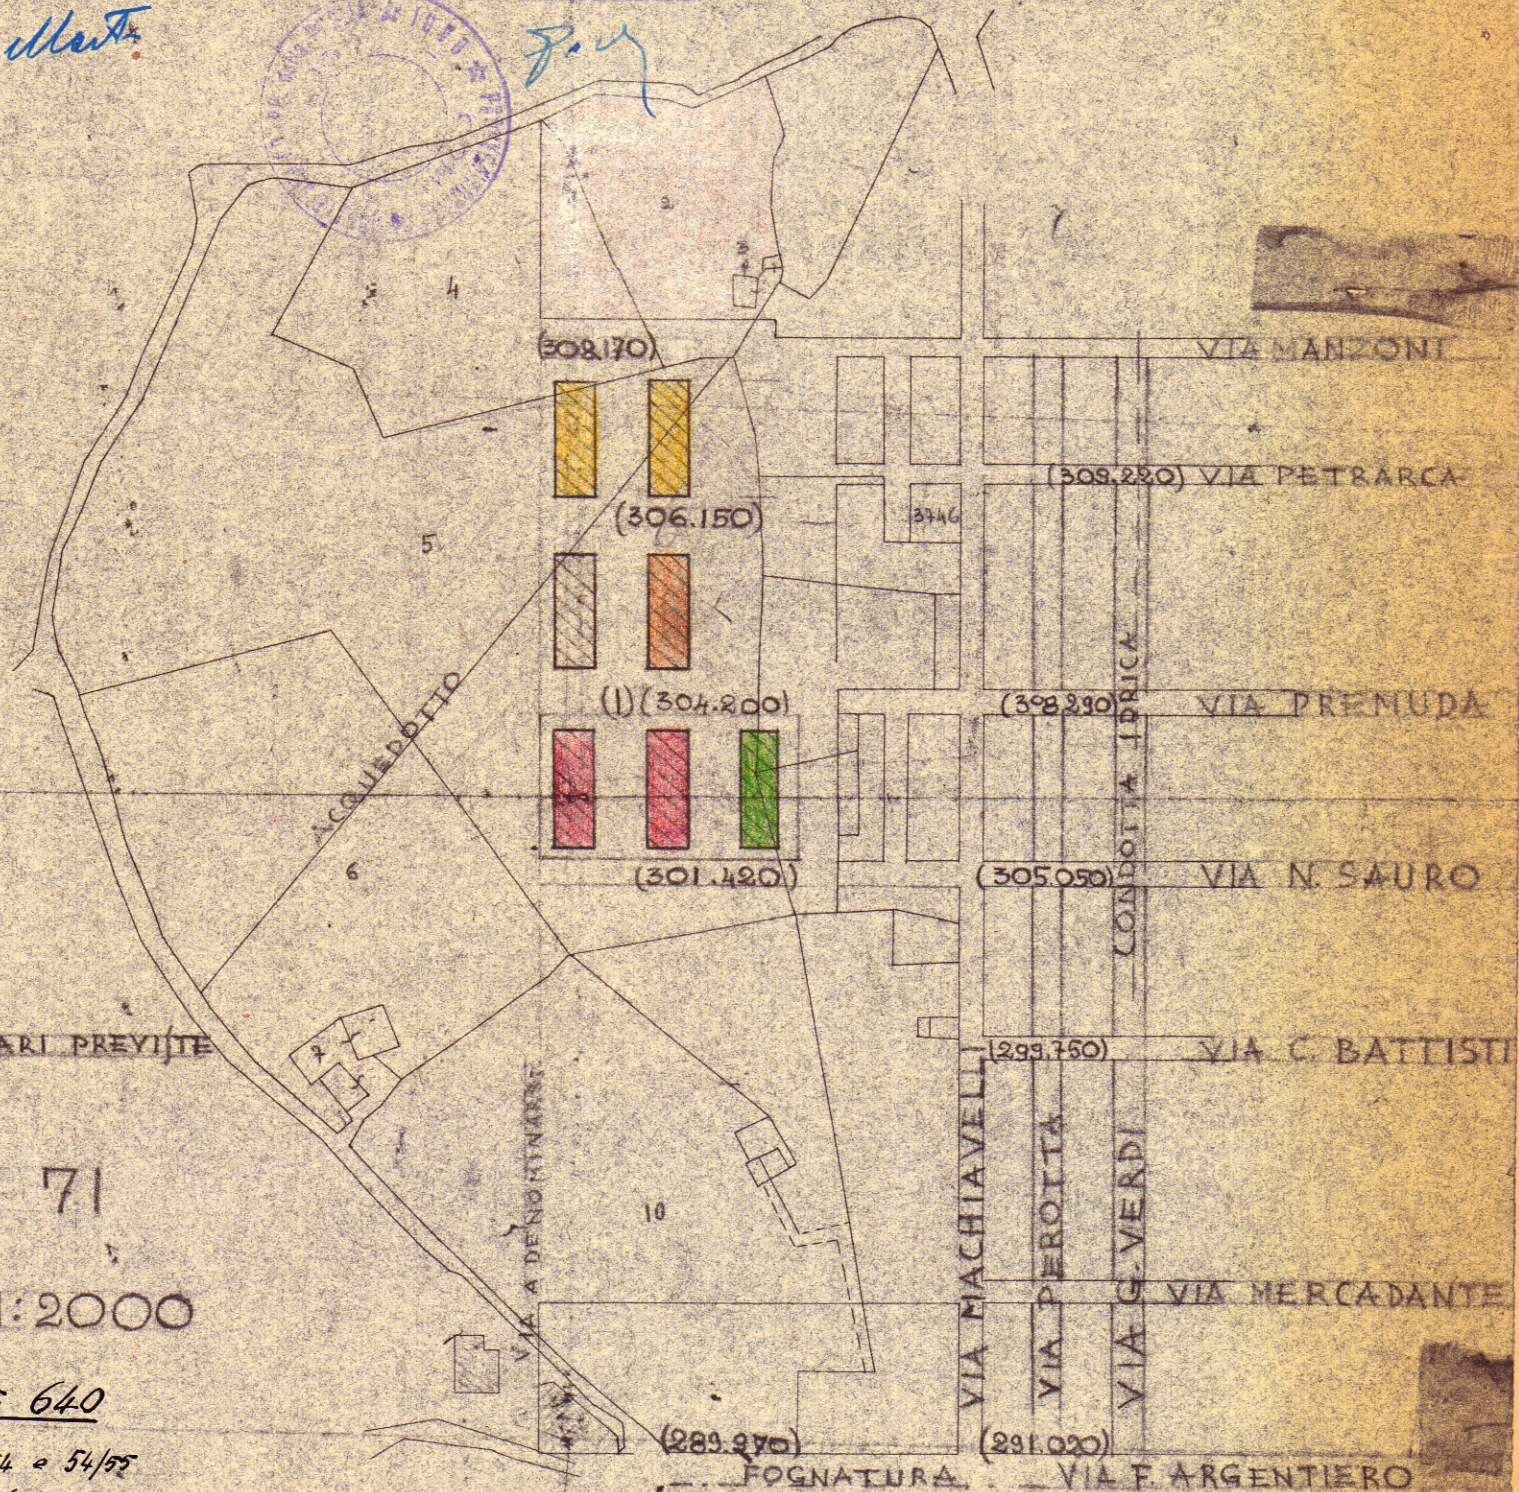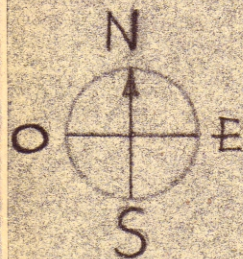

(1) CASE POPOLARI PREVISTE

FOGLIO 71

SCALA 1:2000

LEGGE 640

- Eserc. 1953/54 e 54/55
- " 1955/56
- " 1957/58
- " 1958/59 e 59/60