
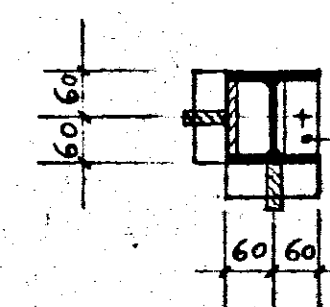
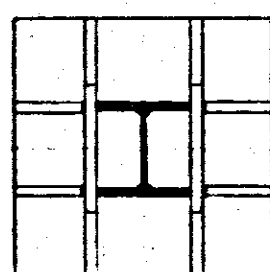


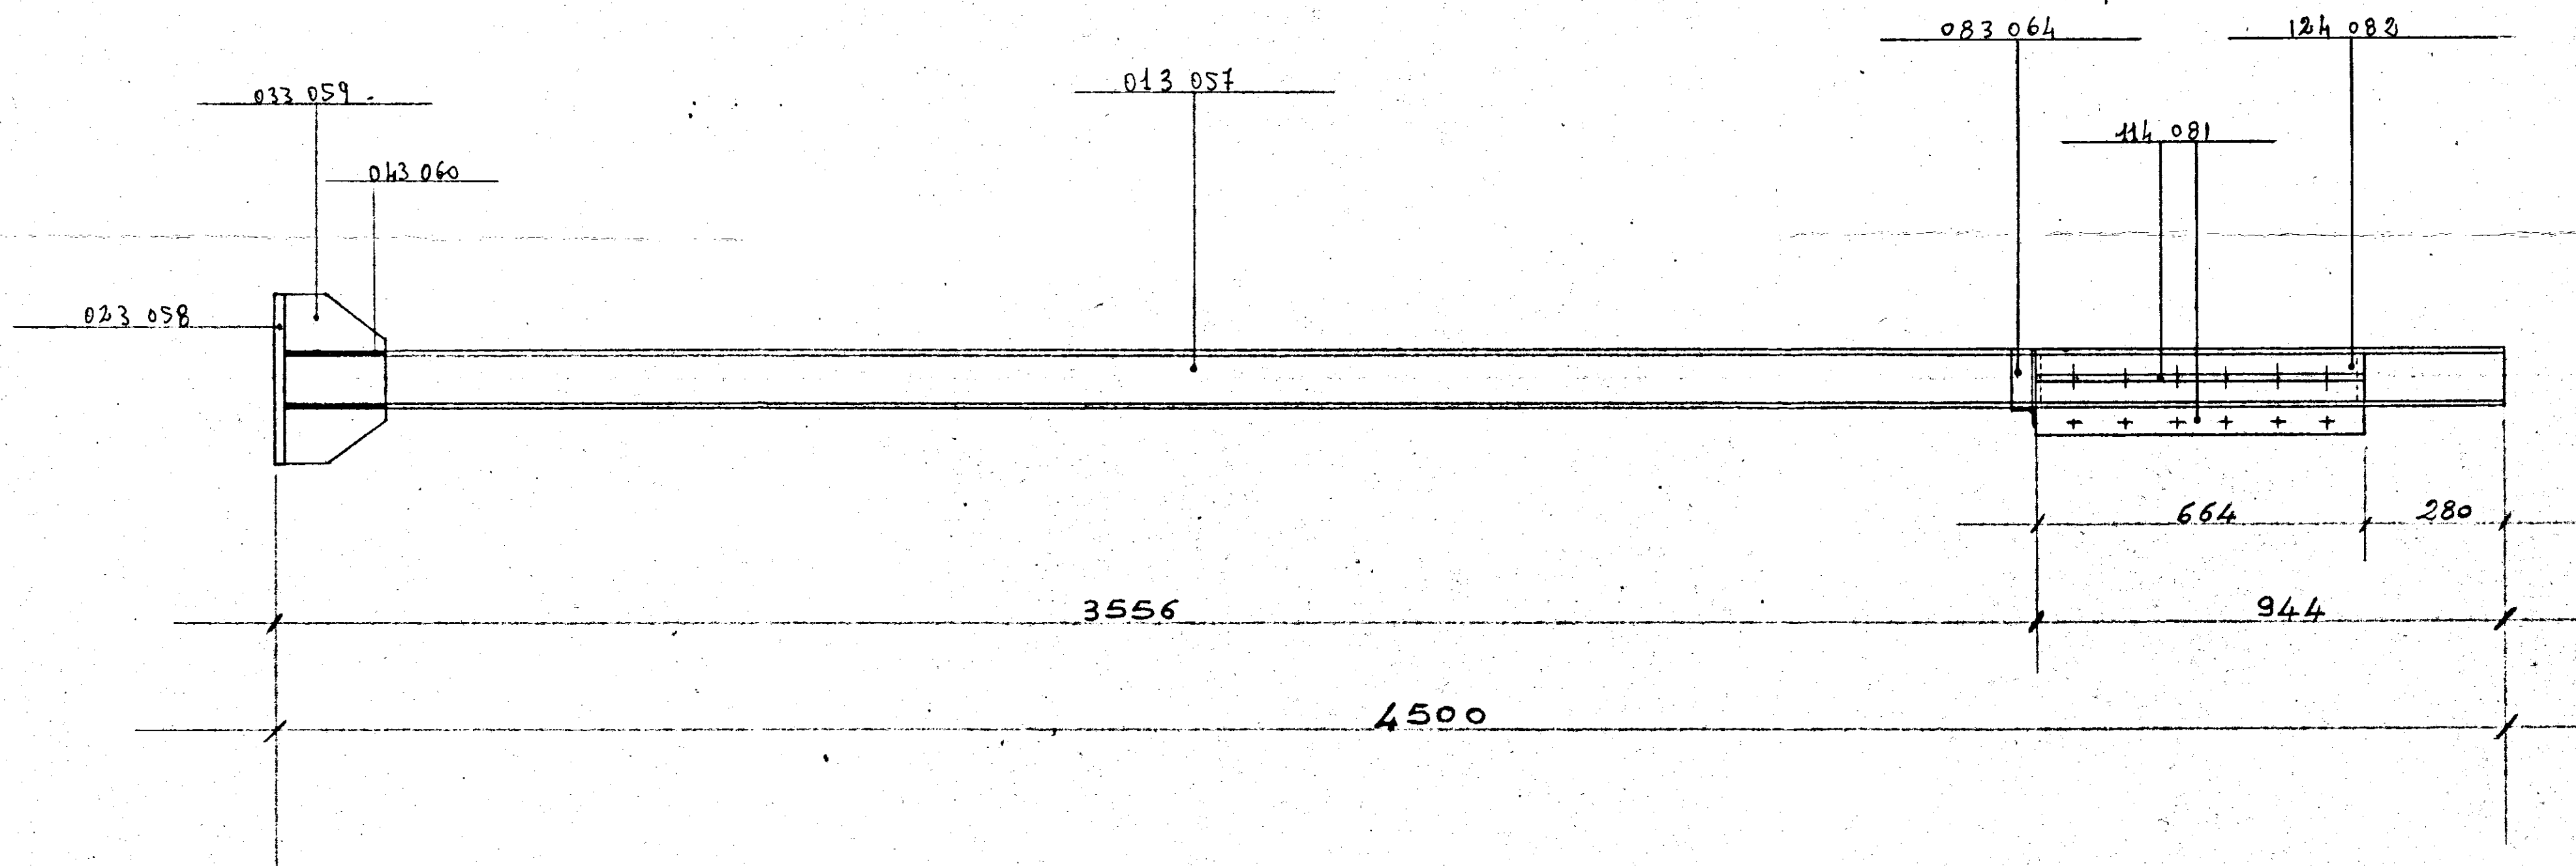

I. S. E. S.
ISTITUTO PER LA SOSTA SOSTENIBILIA SOCIALE
(Comitato Legge 12-1-1974, n. 9)
Unico Registro di Calcestruzzo e Basilicata
N° 3 (073 063)

LAVORI DI COSTRUZIONE DI UN CENTRO SOCIALE
IN BRINDISI AIONE PARADISO

IMPR. IVAP S.p.A. BARI

I.V.A.P. S.p.A.
BARI - Via Modugno Km. 4+200

Francesco La Scala

ING. VETTORE DI LAVORI

TAV.5

ALLEG. ALLA CONTABIL.

IVAP S.p.A. - Bari				GRUPPO	
scala	disegnatore	controllo	data	Cod.	Descrizione
1:10	B			1000	MONTANTE TIPO [64]
Disegno N.	Denominazione	Materiale		Cod.	Descrizione
		HE 120 B		00	
				Cod.	PARTICOLARE
				000	Descrizione
				110	