ALLEGATO "B/2"

istituto autonomo case popolari

brindisi

legge 5-8-1978 n. 457 IIIº biennio 1982-83 COMPLET

programma intervento n. 001-105-1

codice 3167400102

progetto per la costruzione di alloggi popolari in BRINDISI (RIONE BOZZANO)

lotto -C-

tav. **3c**

ufficio progettazione i. a. c. p. brindisi

alloggi n. 24 da mq. 88

scala 1:100
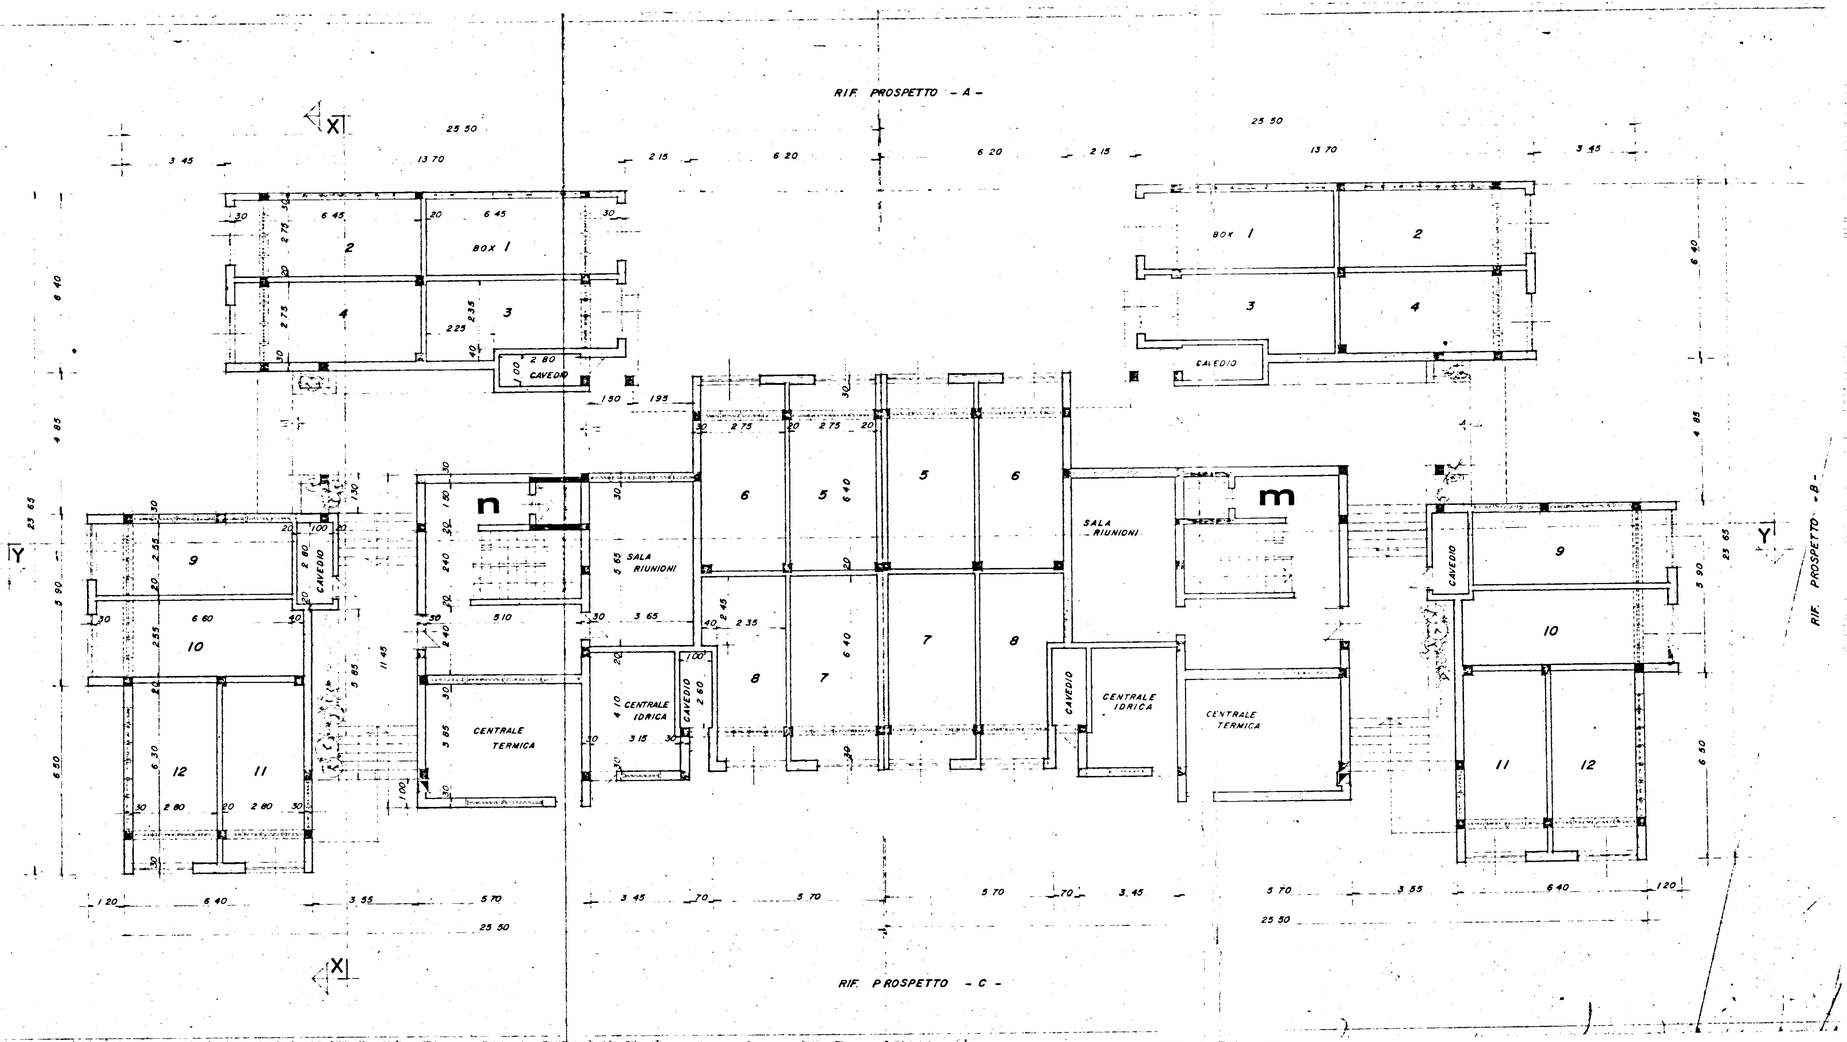
PIANO TERRA