



PROGETTO ESECUTIVO

COSTRUZIONE DI 1520 ALUNNI PER L'ADDETTAMENTO AGRICOLO
DIPARTIMENTO DI S. PIETRO VERNI


PIANTA DEL PIANO TERRA

SCALA
1:50

PROGETTO
DIREZIONE
COPERTURE E CALORE

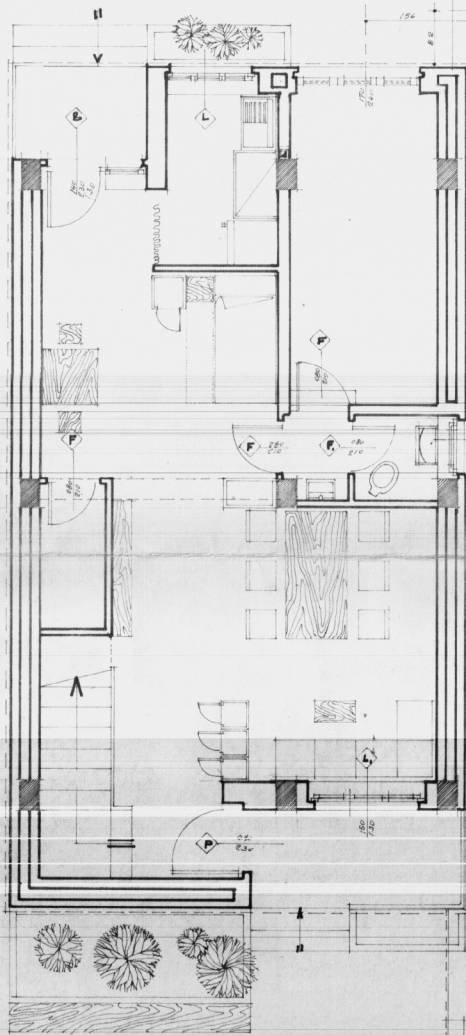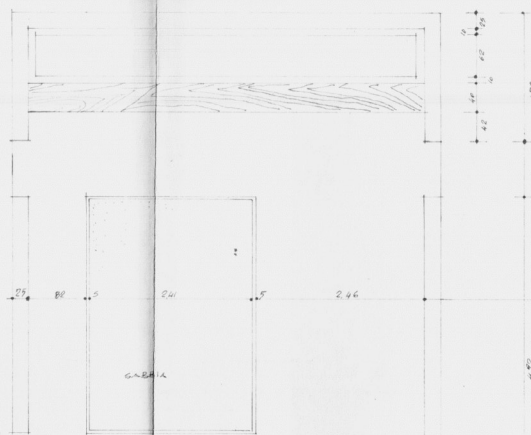

SPAZIO GIOCHI AL COPERTO

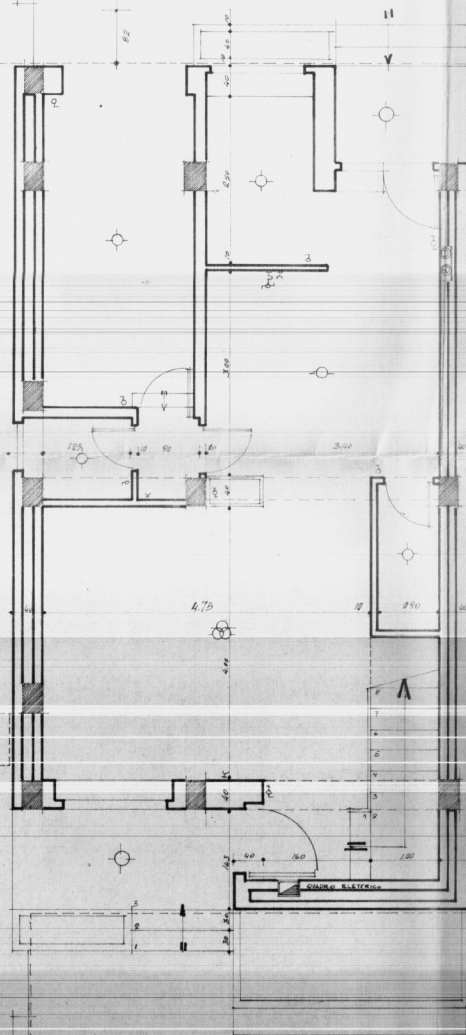

TIPO 6

DENOMINAZ.	DIMENS.	SUP.
PRANZO GIORN.	400 x 475	19.00
WC SERVIZIO	125 x 120	1.50
DISIMPIANTO	0.90 x 1.20	1.08
PLURISTO		12.68
CUCININO	1.60 x 2.50	4.00
SUP. Mq		38.16
LETTO 1	4.50 x 4.00	18.00
GUARDAROBA	1.25 x 2.50	3.13
LETTO 2	3.00 x 3.10	9.30
LETTO 3	2.77 x 5.50	15.23
DISIMP. LETTI		5.19
DISIMP. SCALA		1.20
BAGNO	2.05 x 1.70	4.50
SUP. Mq		56.87
SUP. TOTALE Mq		94.43

TIPO 8

DENOMINAZ.	DIMENS.	SUP.
PRANZO GIORN.	400 x 475	19.00
WC SERVIZIO	125 x 120	1.50
DISIMPIANTO	0.90 x 1.20	1.08
PLURISTO		12.68
CUCININO	1.60 x 2.50	4.00
SUP. Mq		38.16
LETTO 1	4.50 x 4.00	18.00
GUARDAROBA	1.25 x 2.50	3.13
LETTO 2	3.00 x 3.10	9.30
LETTO 3	4.20 x 2.77	11.63
LETTO 4	4.00 x 2.40	9.60
RIPOSTIGLIO		8.68
DISIMP. LETTI		1.20
DISIMP. SCALA		4.50
BAGNO		4.50
SUP. Mq		72.60
SUP. TOTALE Mq		110.76