SECONDO PIANO
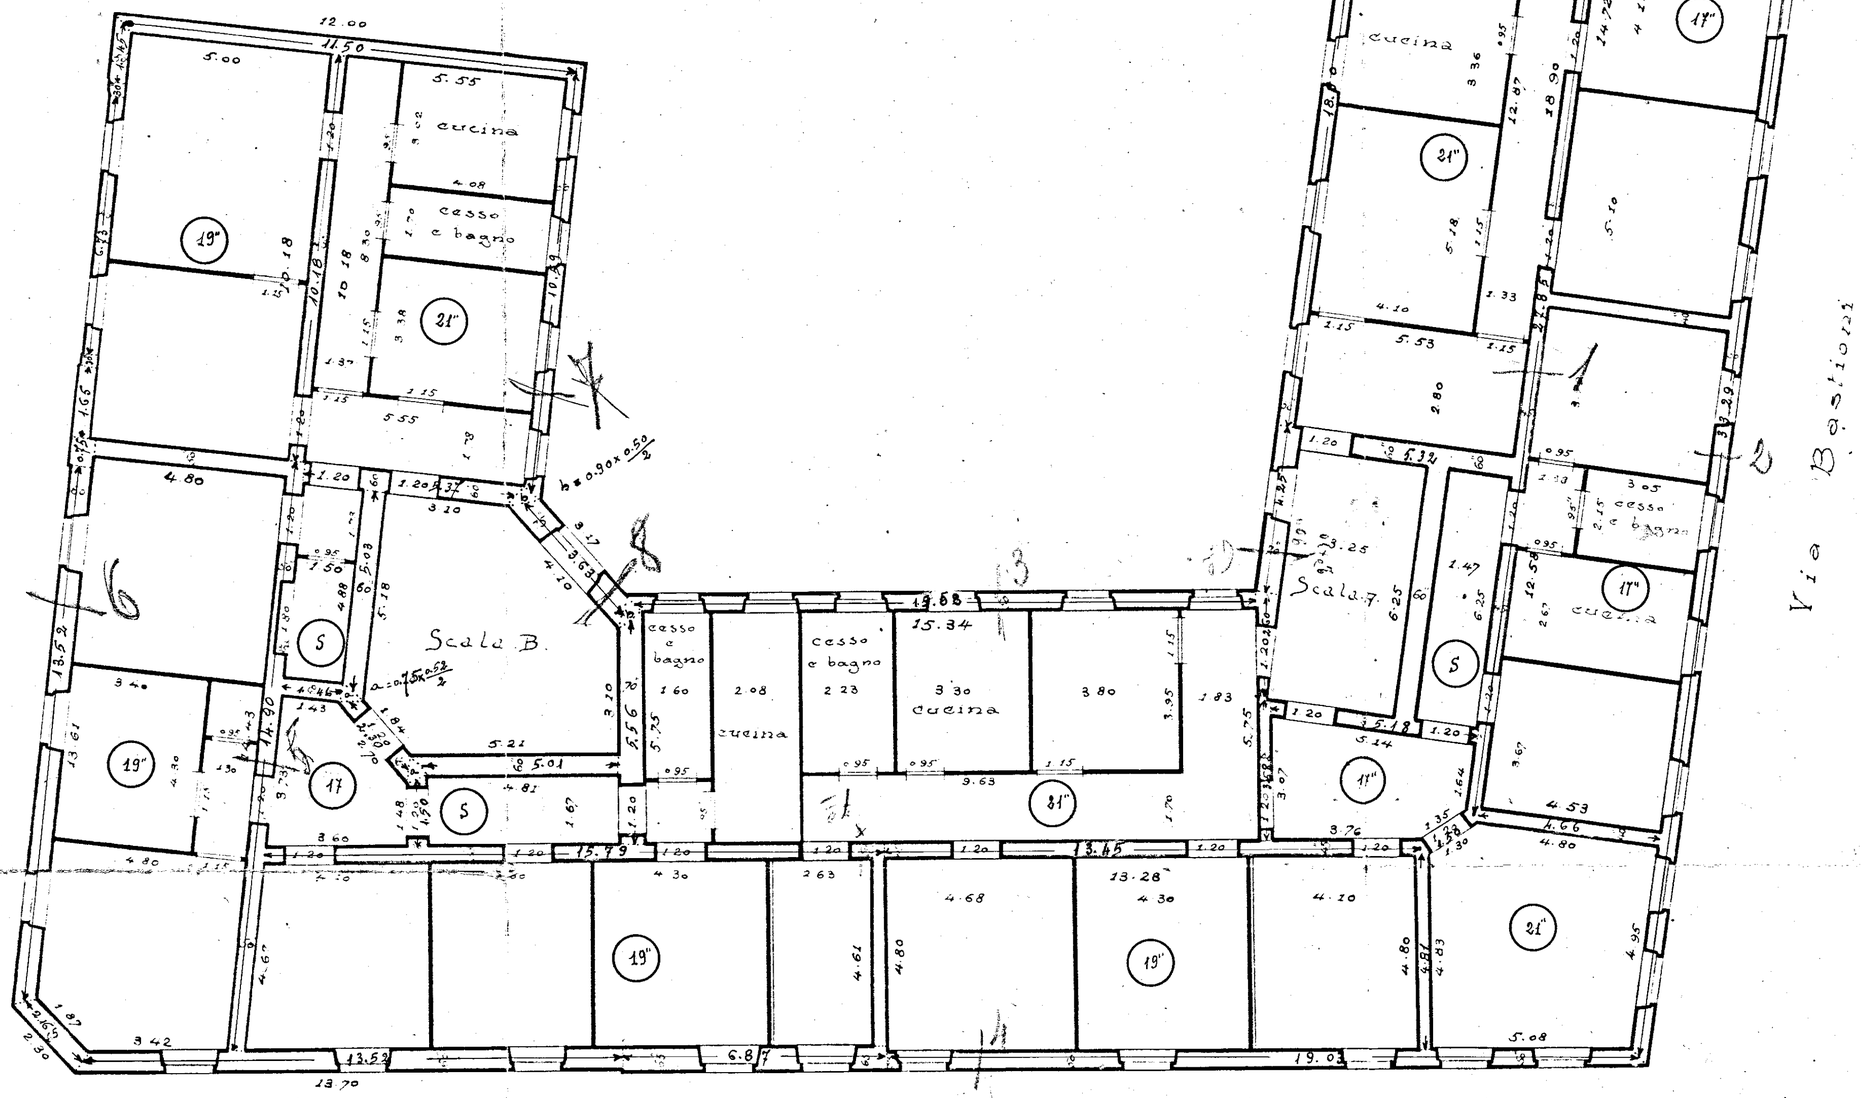
- Scala 1:100 -