
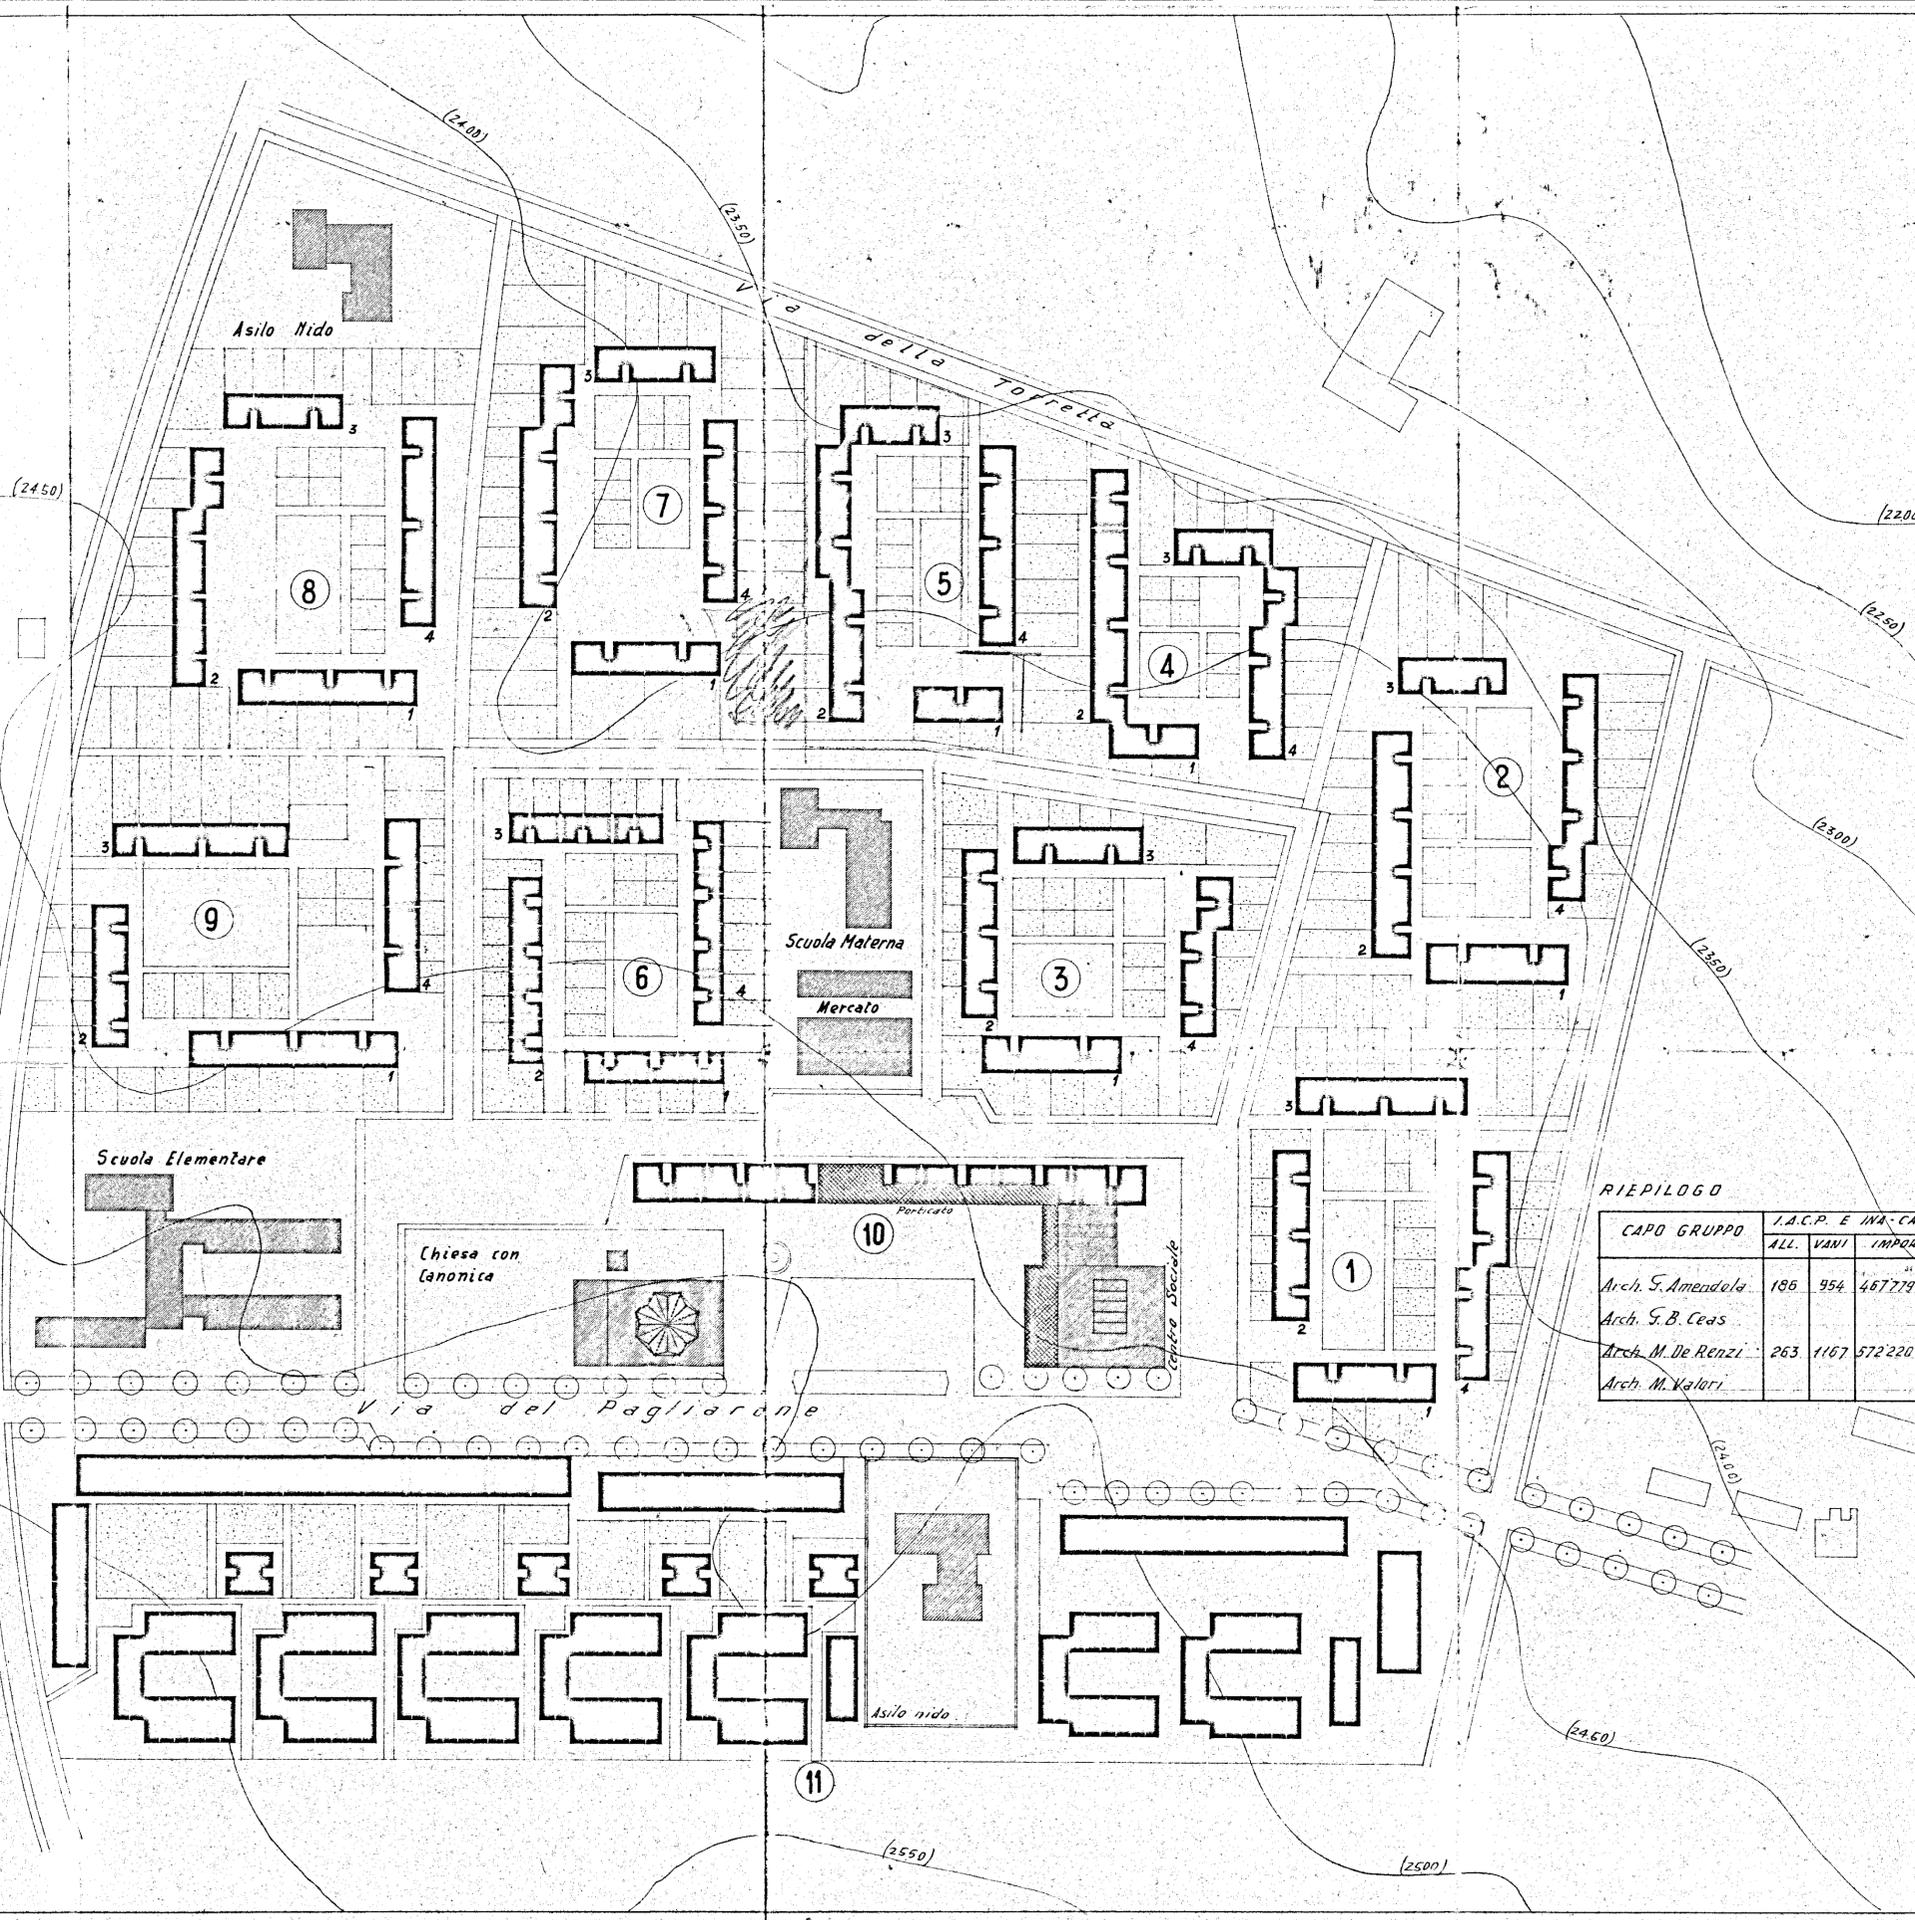


**B11** C.E.P. BRINDISI  
 QUARTIERE COORDINATO RIONE "PARADISO"  
 RAPP. 1:1000 PLANIMETRIA DELLA LOTTIZZAZIONE 2 Sett. 1957  
 IL PROGETTISTA E COORDINATORE - PROF. ARCH. MARIO DE RENZI - ROMA -  
 Aggiornato il 18-10-1957  
 Approvato dalla Comm. Edil. Comune Brindisi il 18-10-1957  
 Agg. zona U.M.R.R.A. CASAS il 18-11-1957

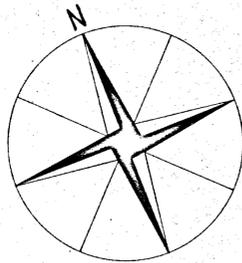

LOTTO	FABBR.	N. PIANI	ALLOGGI	VANI	ENTE	CAPO GRUPPO
①	1	3	12	60	I.N.A.	Arch. S. B. Ceas
	2	3	18	90		
	3	2	12	48	CASA	
	4	2	16	80		
②	1	3	12	72	I.N.C.I.S.	Arch. S. B. Ceas.
	2	3	24	120		
	3	2	8	40	CASA	
	4	2	16	80		
③	1	3	12	72	I.N.A.	Arch. S. Amendola
	2	3	18	90		
	3	3	12	60	CASA	
	4	3	18	90		
④	1	3	6	42	I.N.A.	Arch. M. De Renzi
	2	3	24	120		
	3	2	8	32	CASA	
	4	3	18	90		
⑤	1	3	6	42	I.N.A.	Arch. M. De Renzi
	2	3	24	120		
	3	2	8	32	CASA	
	4	3	18	90		
⑥	1	3	18	81	I.A.C.P.	Arch. S. Amendola (640) Arch. M. De Renzi
	2	3	24	108		
	3	3	18	81	CASA	
	4	3	24	108		
⑦	1	3	12	72	I.A.C.P.	Arch. M. De Renzi
	2	3	24	120		
	3	2	8	32	CASA	
	4	3	18	108		
⑧	1	3	18	90	I.A.C.P.	Arch. S. Amendola
	2	2	16	80		
	3	2	8	40	CASA	
	4	3	18	108		
⑨	1	3	24	120	I.A.C.P.	Arch. S. Amendola
	2	2	12	42		
	3	3	18	90	CASA	
	4	3	12	72		
⑩		3	89	267	I.A.C.P.	Arch. M. De Renzi
		+ NS602				
⑪		2	204	1184	U.M.R.R.A. CASAS	Arch. M. Valori

**RIEPILOGO**

CAPO GRUPPO	I.A.C.P. E INA-CASA		LEGGE 640		I.N.C.I.S. E INA-CASA		U.M.R.R.A. CASAS	
	ALL.	VANI	ALL.	VANI	ALL.	VANI	ALL.	VANI
Arch. S. Amendola	186	954	42	189				
Arch. S. B. Ceas					118	590		
Arch. M. De Renzi	263	1167	42	189				
Arch. M. Valori							204	1184