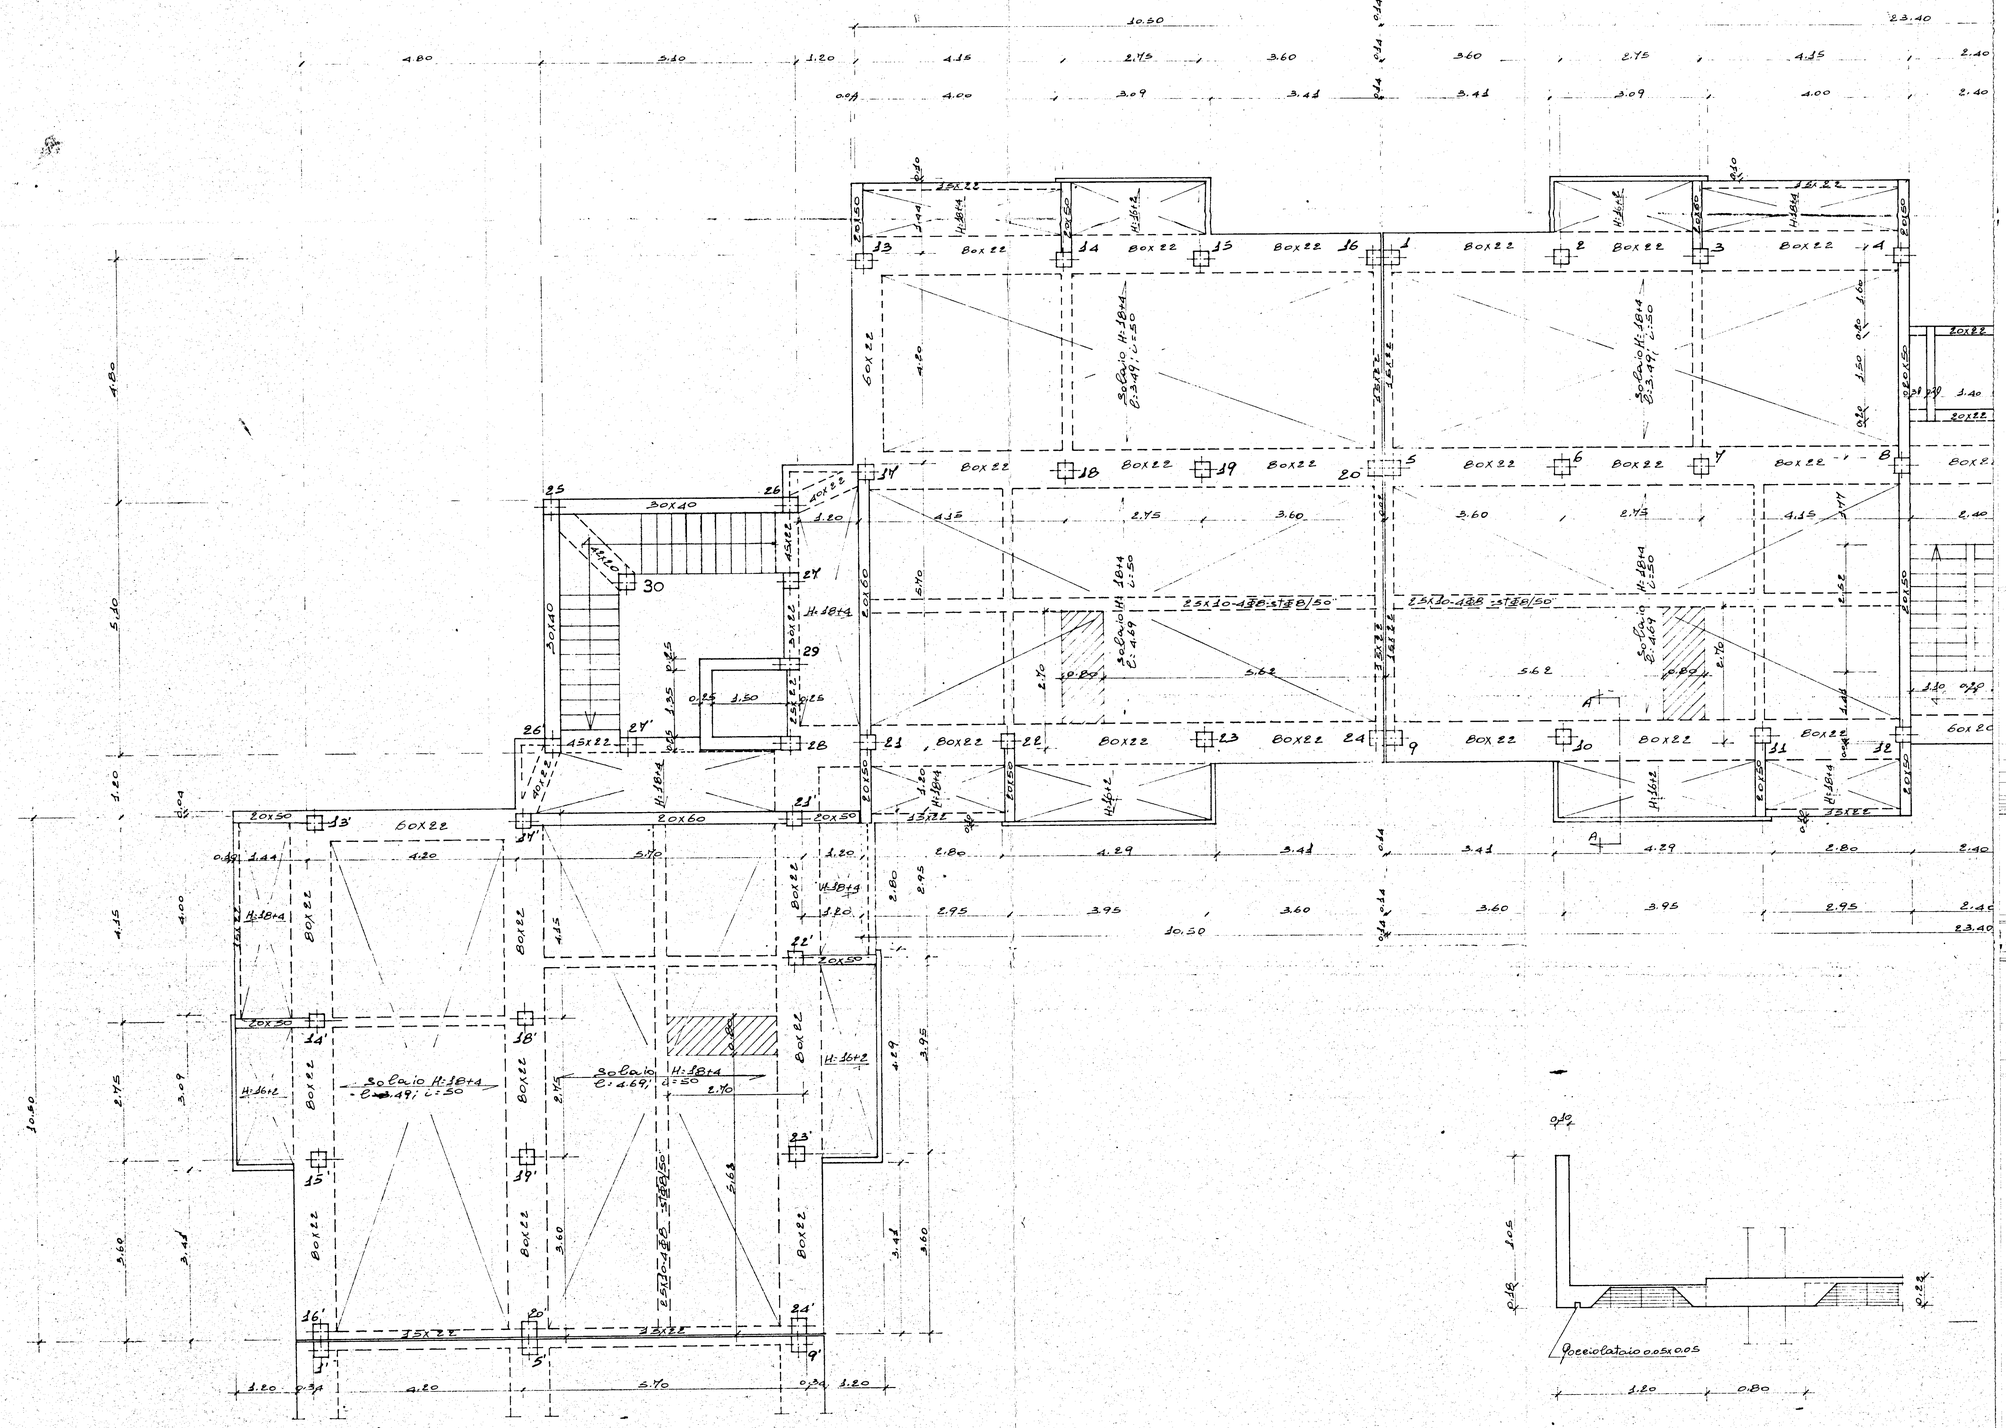

SOLAI : VINCOLO DI CONTINUITA'

SOVRACCARICHI :	PERMANENTE :	100	Kg/mq
	ACCIDENTALE	250	"
TOTALE UTILE		350	"

IL DIRETTORE TECNICO
(Dott. Ing. Antonio Longo)

DISEGN.	DATA	SIGLA	PROGETTO N.	TAV. N°
CONTR.	Giugno 1987			6 BIS
VISTO :				ANGOLO

STUDIO TECNICO
Ing. Antonio E. Corrado
Brindisi - Corso Roma, 99 - Tel. 22085 - 27483

VERIFICARE MISURE E QUOTE

COMMITTENTE IACP BRINDISI

INTERVENTO 001-82-1- LOTTO 1 - S. ELIA EST PAL. ANGOLO

PROGETTO DELLE STRUTTURE

UFFICIO DEL GENIO CIVILE - BRINDISI

CARPENTERIA DEL PIANO TIPO

SOSTITUISCE IL N.

SOSTITUITO DAL N.

SCALA 1:50

Si attesta la rispondenza del presente atto all'originale depositato presso l'Ufficio del Genio Civile ai sensi dell'art. 4 della legge 5-11-1971 n. 1086

Il Funzionario delegato

Visto: IL INGEGNERE CAPO
(Giovanni Lonardo)

IL COMMITTENTE :

IL PROGETTISTA :