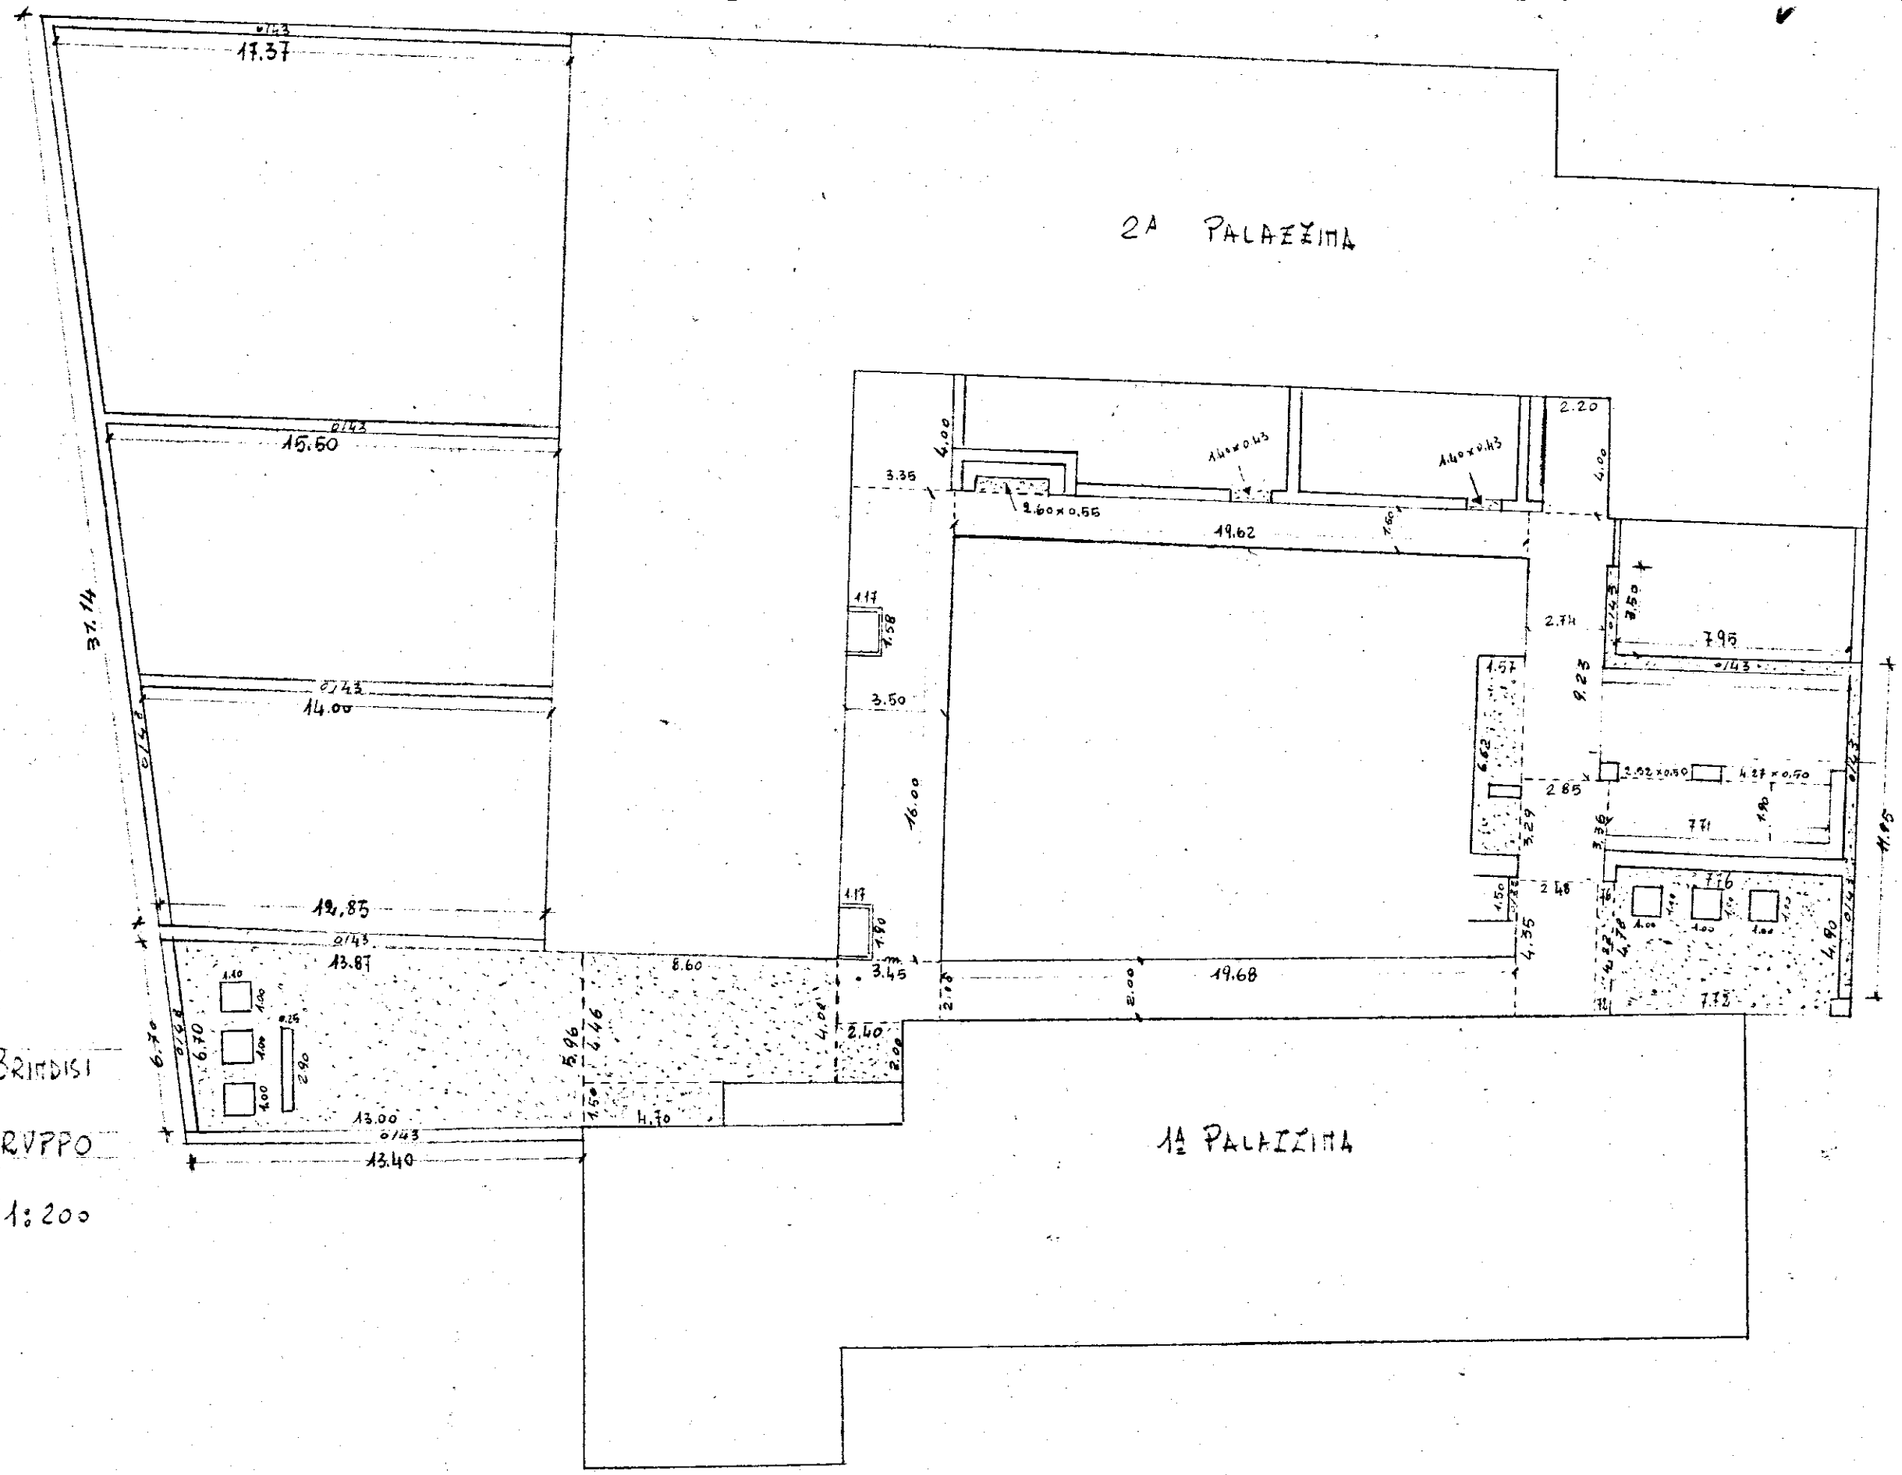


CANTIERE 12188 - BRINDISI

PIANTA CORTILI 1° GRUPPO

Sc. 1:200

pietrini colorati.

L'IMPRESA
CONSORZIO RAVENNA E COOPERATIVE
DI PRODUZIONE E LAVORO
UFFICIO DI BARI

IL DIRETTORE DEI LAVORI