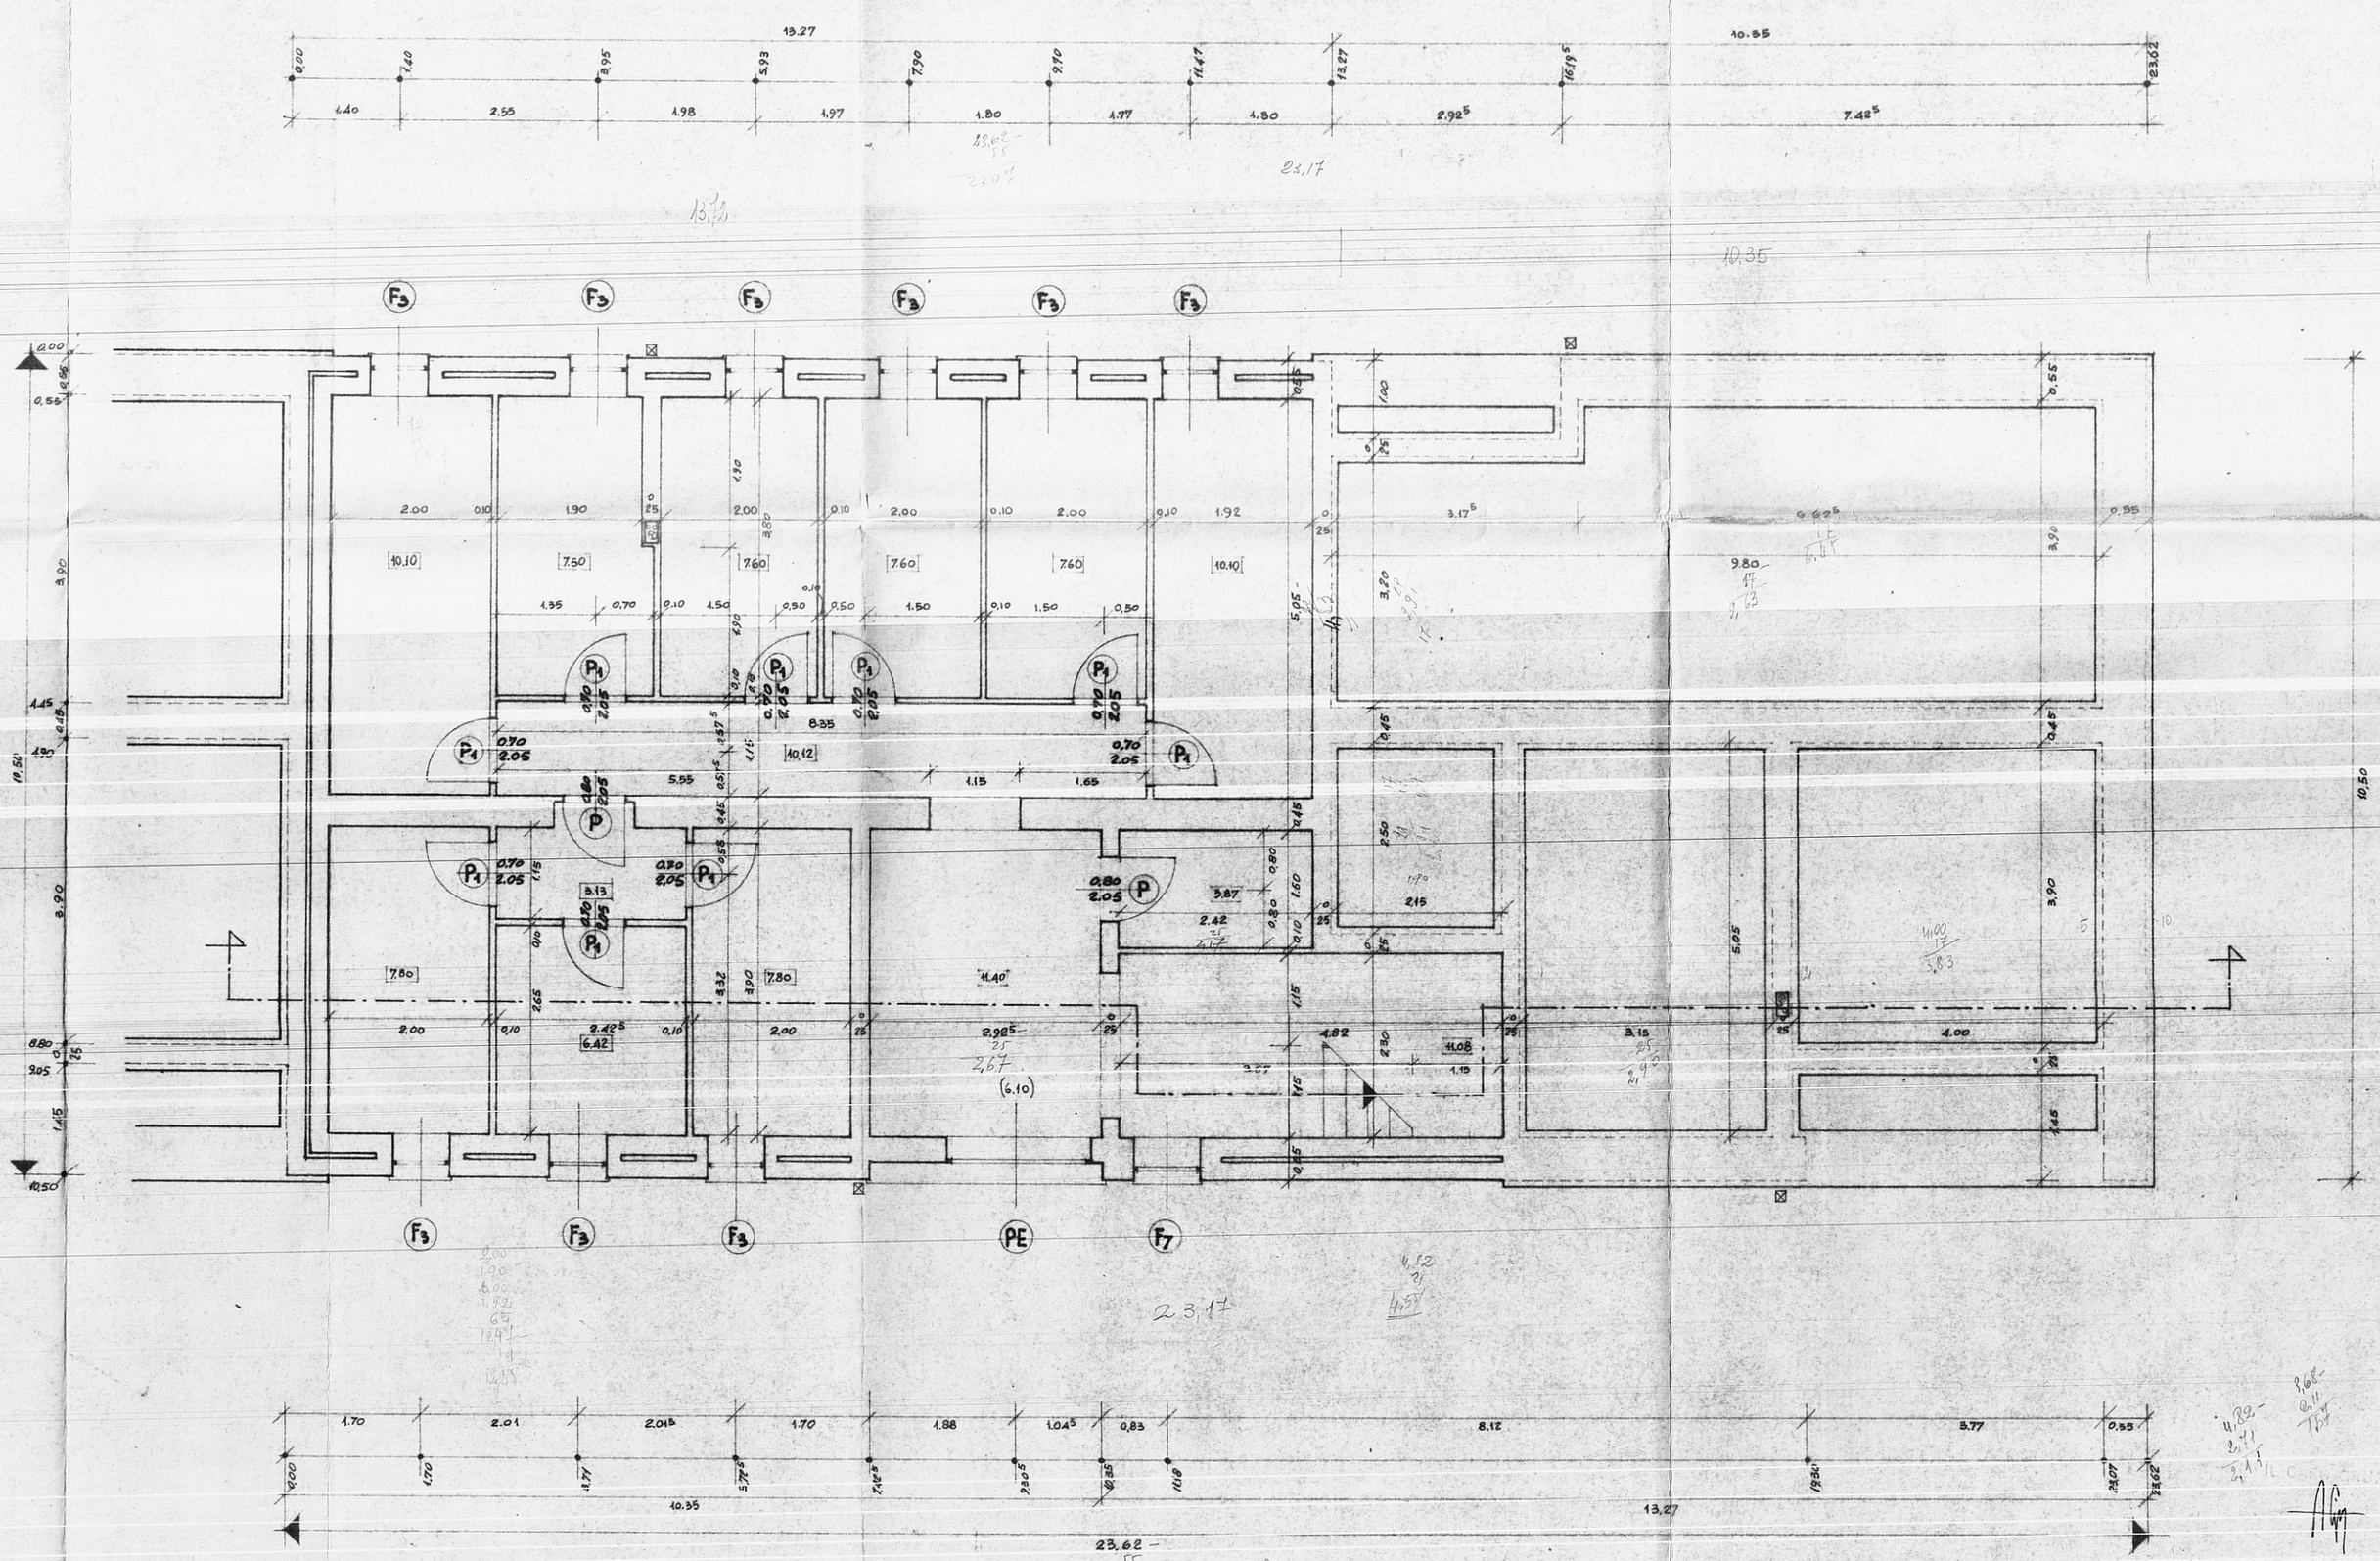

GESTIONE INA CASA 2° SETTENNIO	GRUPPO ARCH. SPACCARELLI - A. BACCIN - BRUNO - DONI - C. BACCIN	DIS. N° 6727
case in CEGLIE MESSAPICO	nucleo 2° edificio G n. 23 - 24	TAV. 1ª SERIE 241
STAZIONE APP. I.A.C.P. BRINDISI	PIANTA CANTINATO E FONDAZIONI RAPP. 1:50	ROMA 6 LUGLIO 1959