N.B. - Le misure di massima sono comprensive del cordolo

CASE PER PROFUGHI IN BRINDISI SU VIA APPIA

PALAZZINA B'

Rapp. 1:100

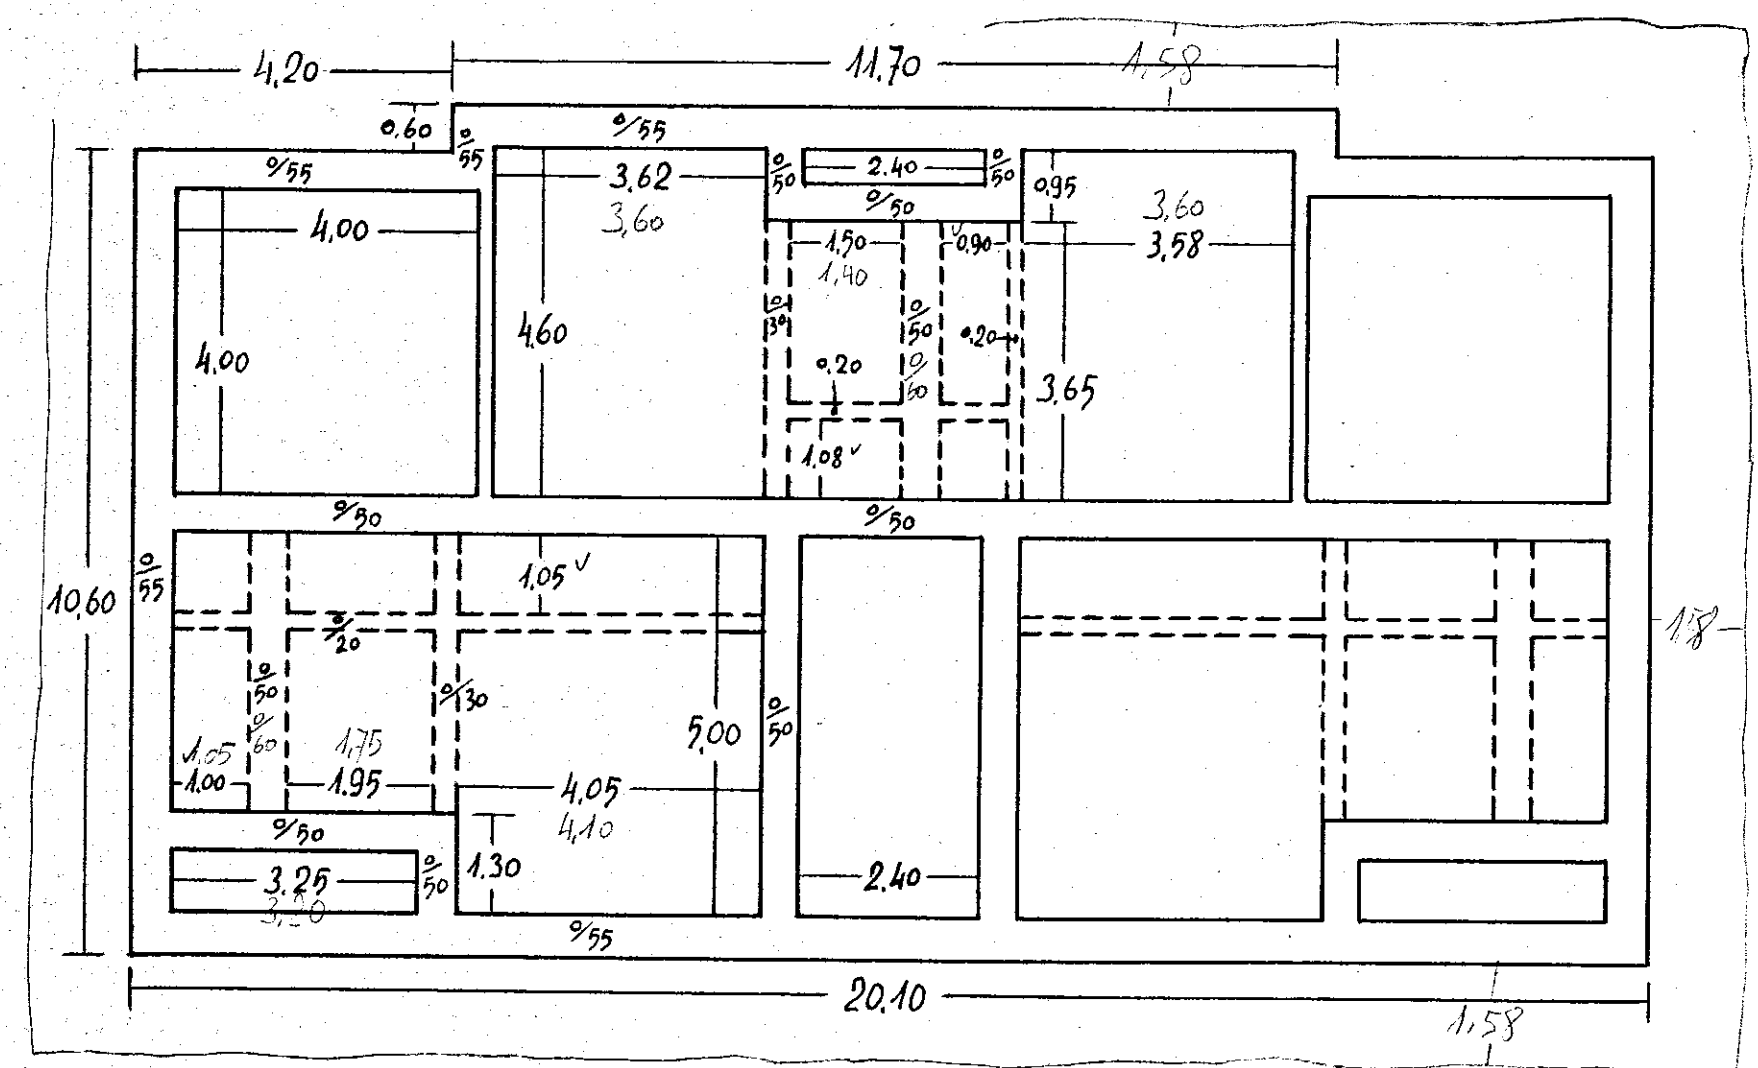

PIANTA ZOCCOLO DI CARPARO E MURI INTERNI CORRISPONDENTI

---- Travetti porta tramezzi