CASE PER PROFUGHI IN BRINDISI SULLA VIA APPIA

PIANTA TERZO PIANO

L'IMPRESA
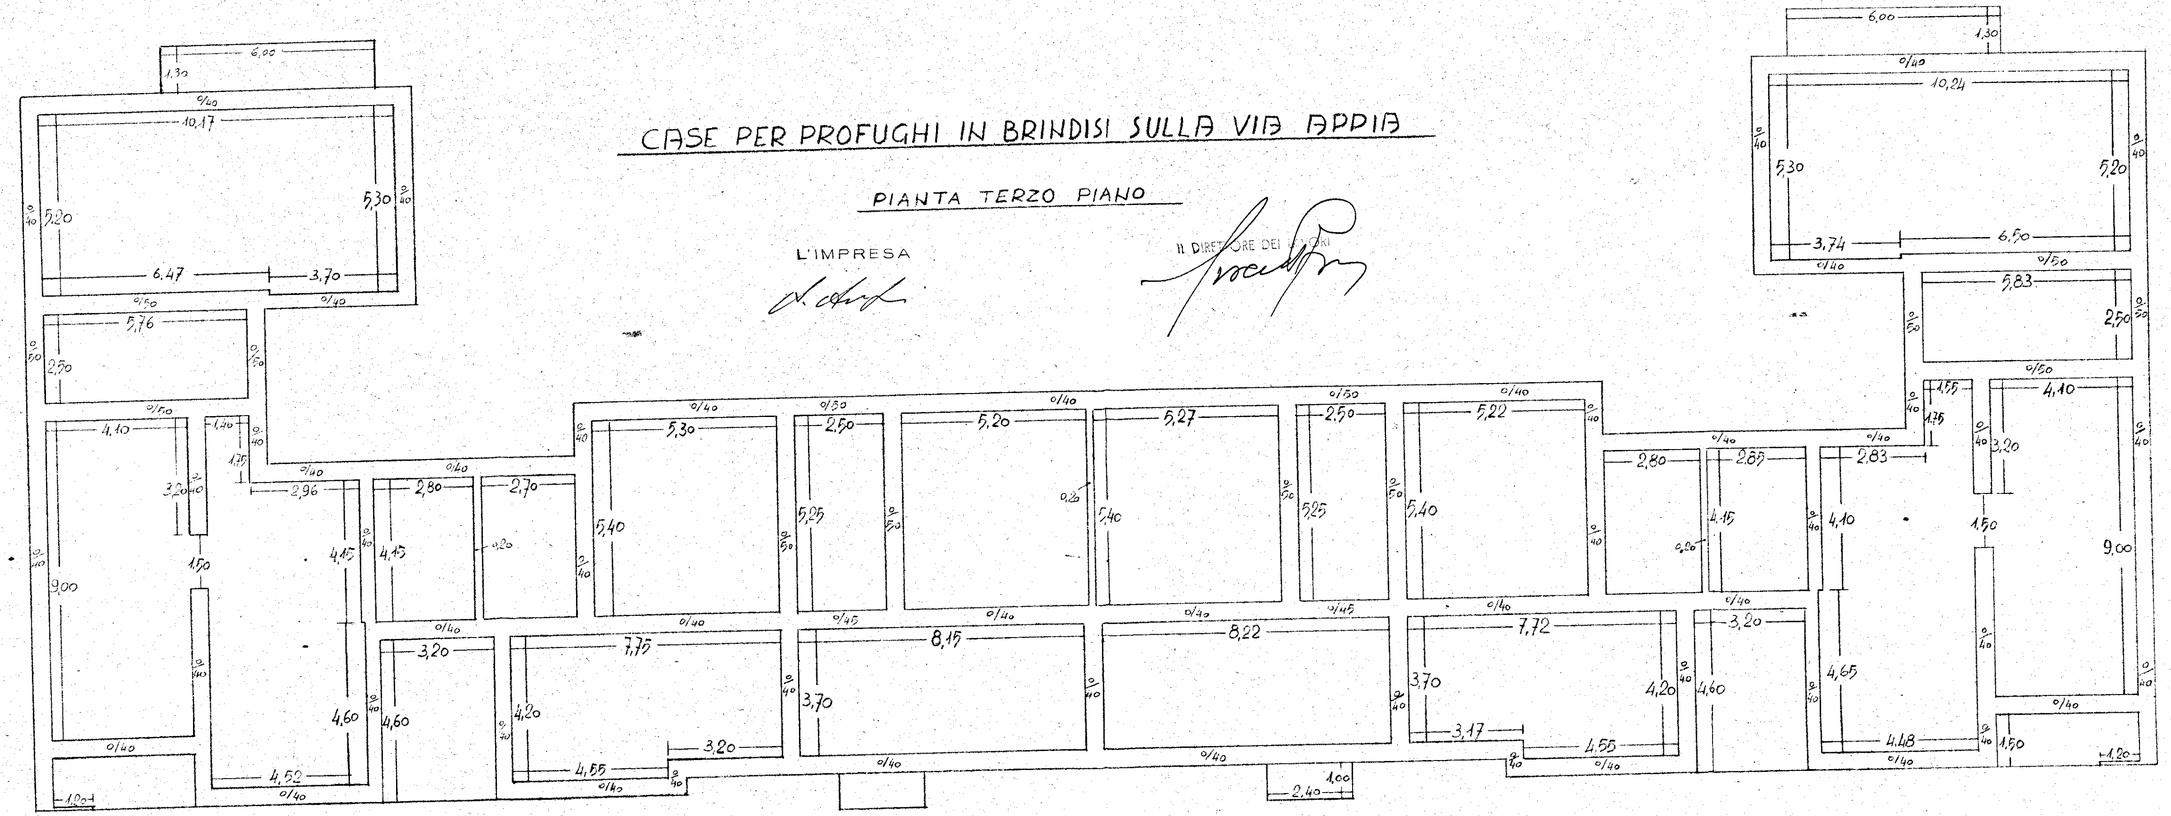
IL DIRETTORE DEI LAVORI