
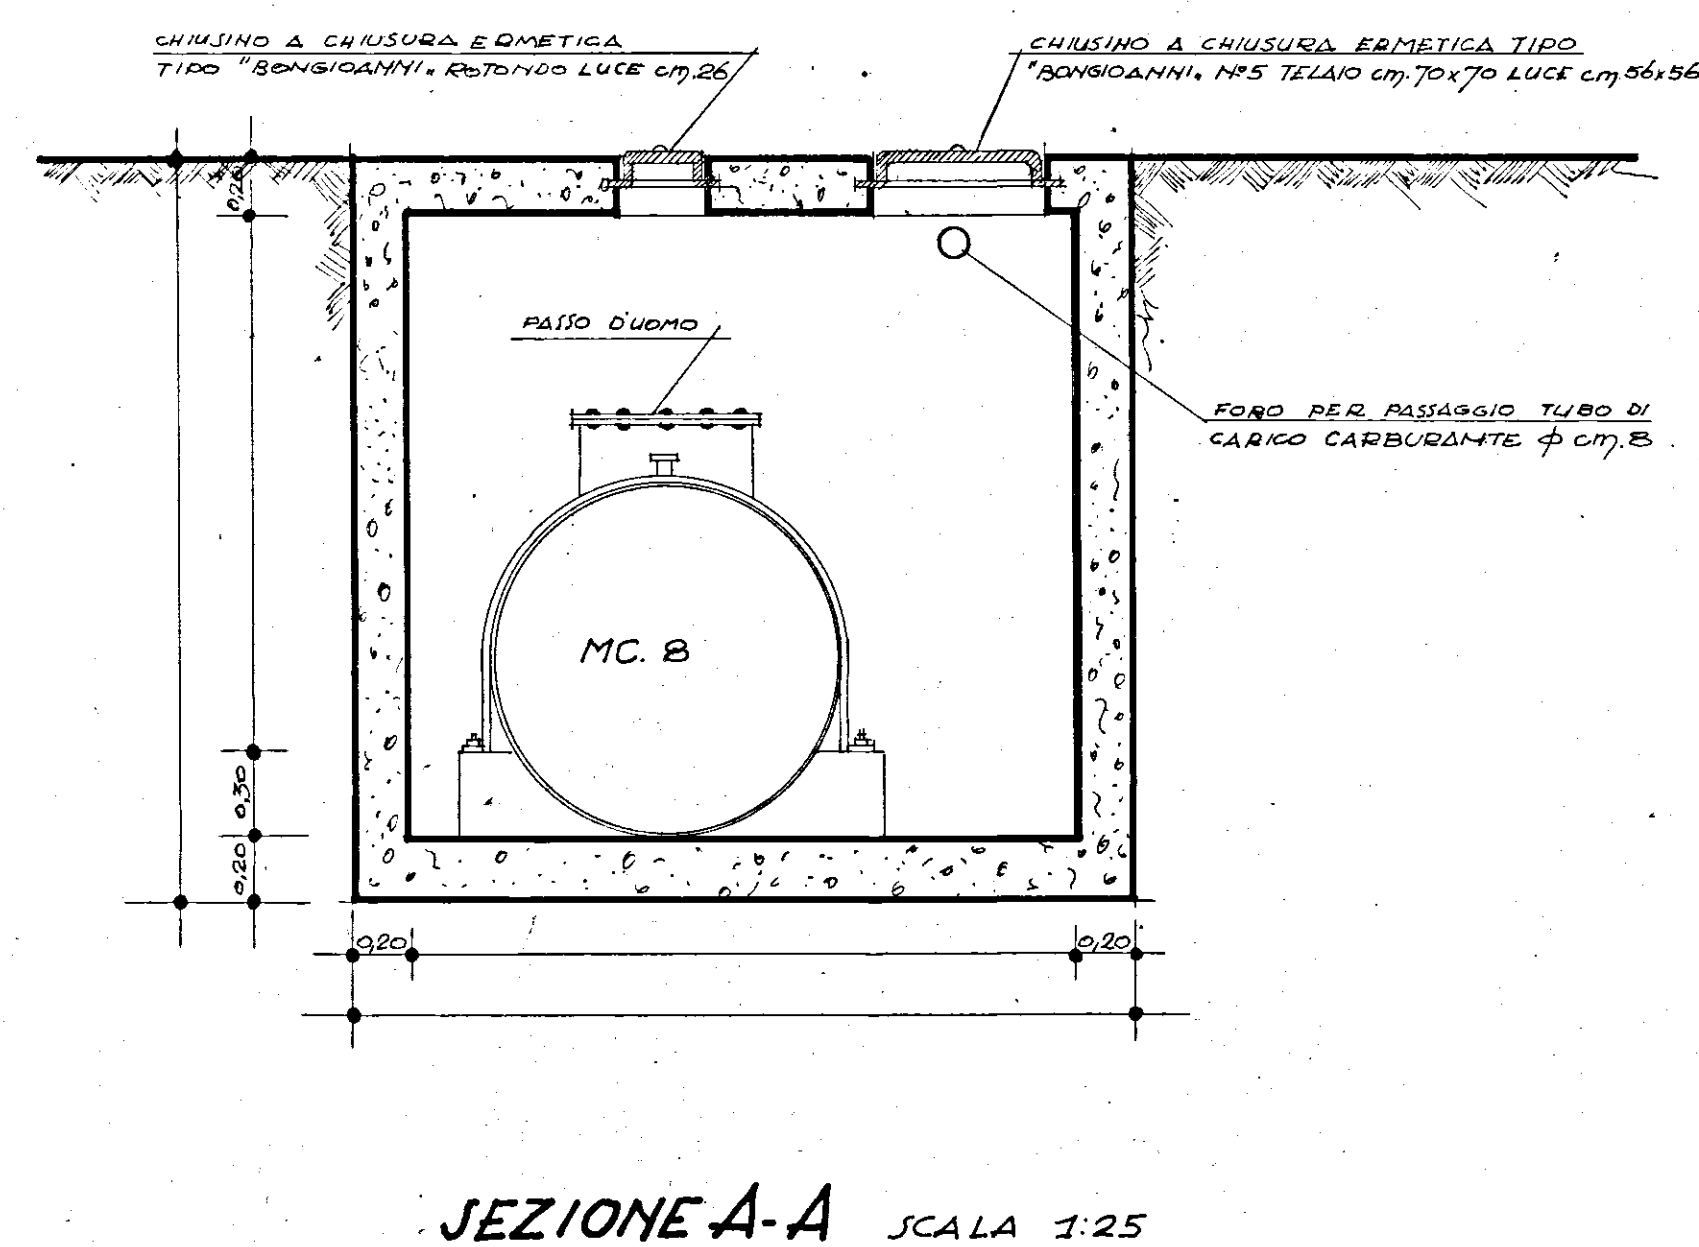





COMUNE DI BRINDISI
[Art. 63 Legge 22-10-1971 n. 865]

PARERE FAVOREVOLE
espresso con voto n. 6/77
nelle sedute del 15 FEB 1978
Brindisi, IL SEGRETARIO


EDILIZIA	ECONOMICA	POPOLARE
BRINDISI	Fabbricato Sociale Coop.va S. ANNA 68 ZONA 5 Lotto 3	PIANO DI ZONA della 167 quartiere SANT'ELIA
Particolari	centrale termica	rapp. 1:
progettista direttore lavori	dott. ing. GIUSEPPE MARASCO	TAV. N. 7

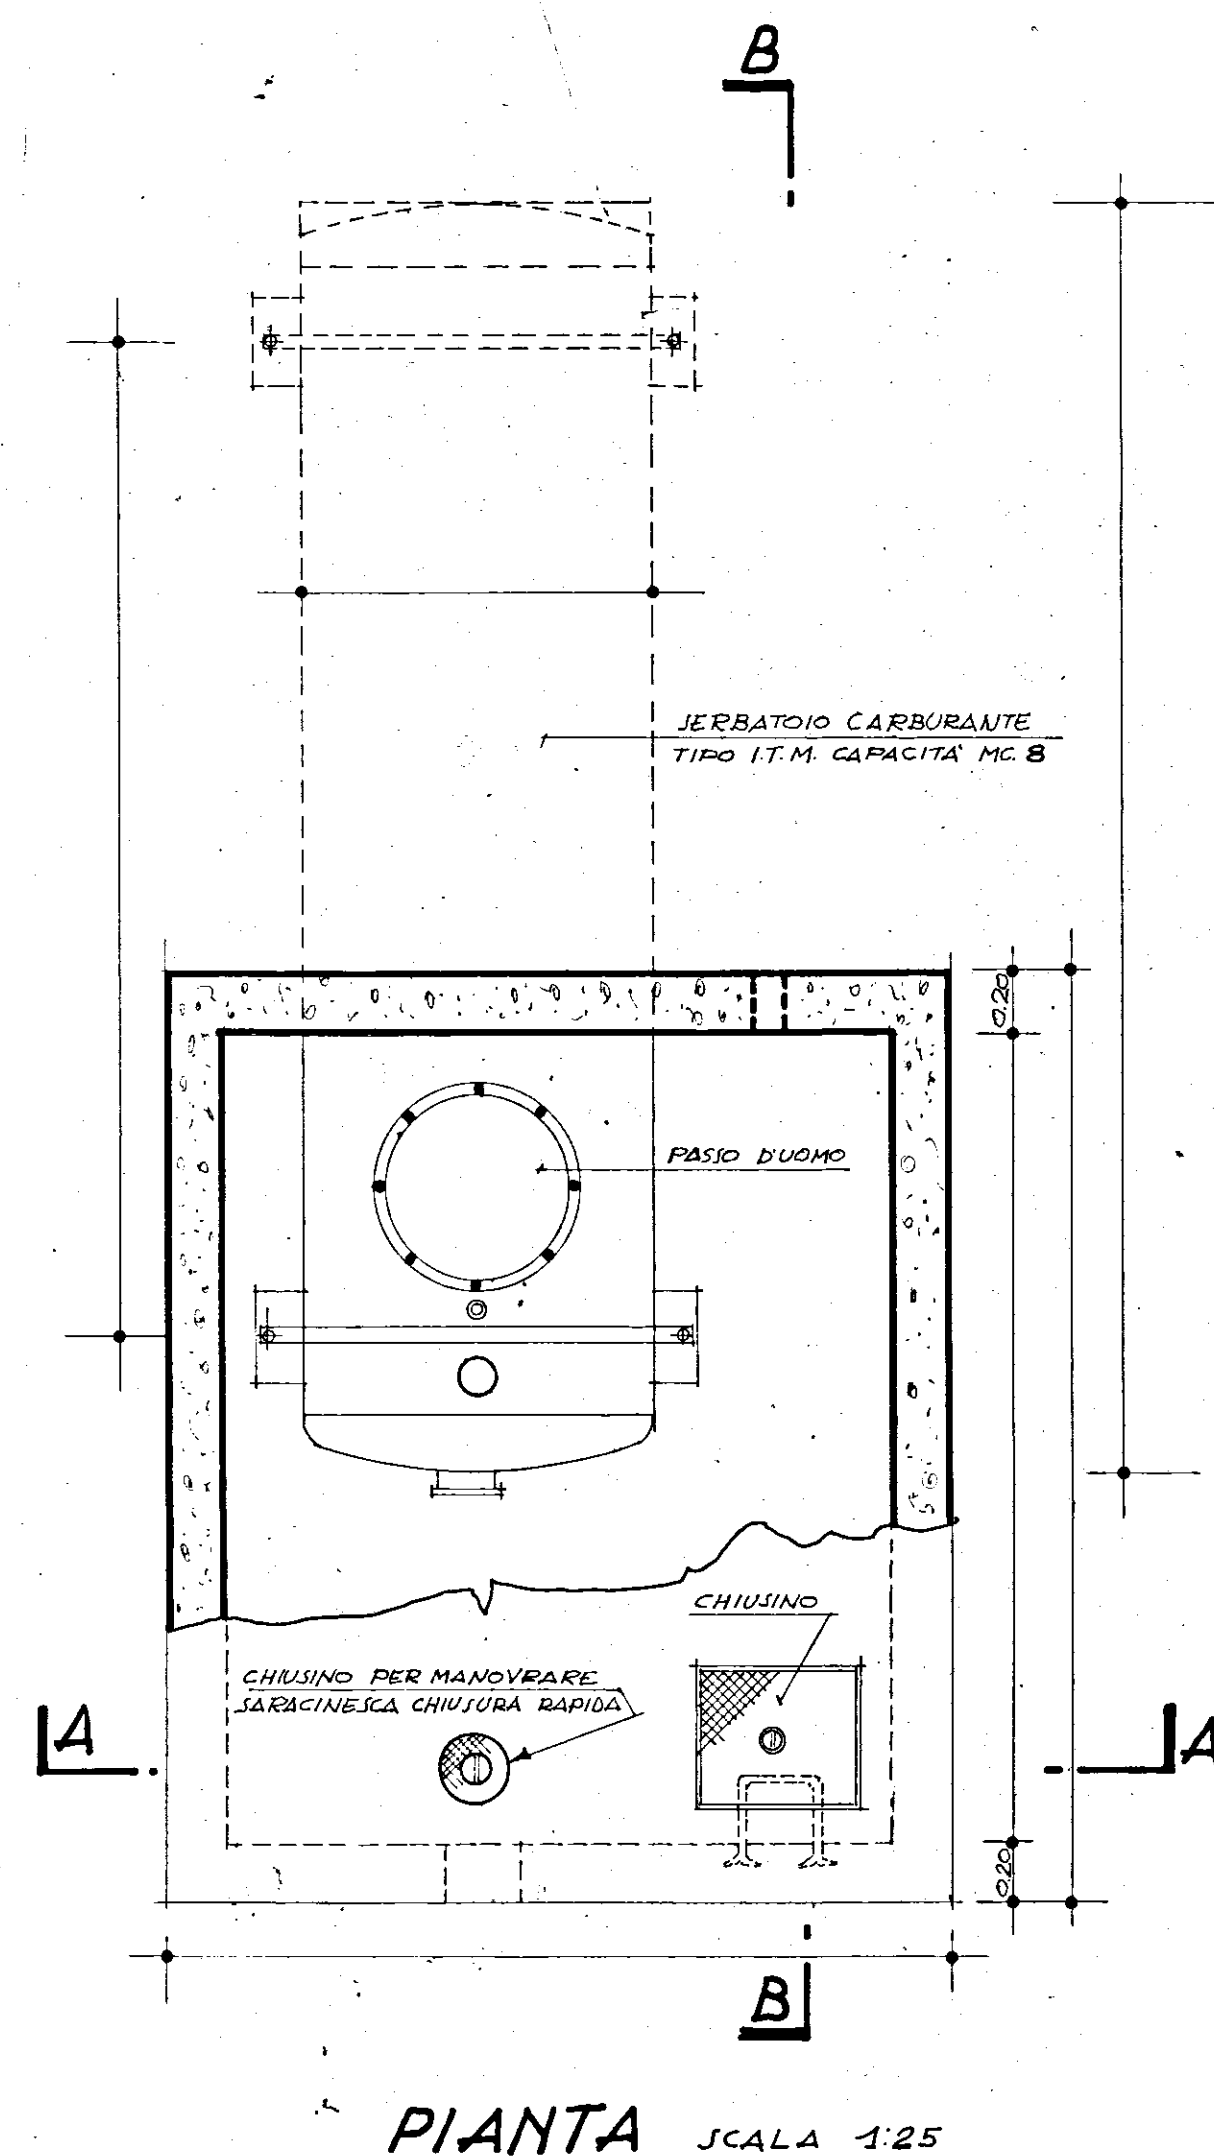


N.B.: TUTTE LE OPERE INDICATE NEI PRESENTI
DISEGNI RIENTRANO NEL FORFAIT. -

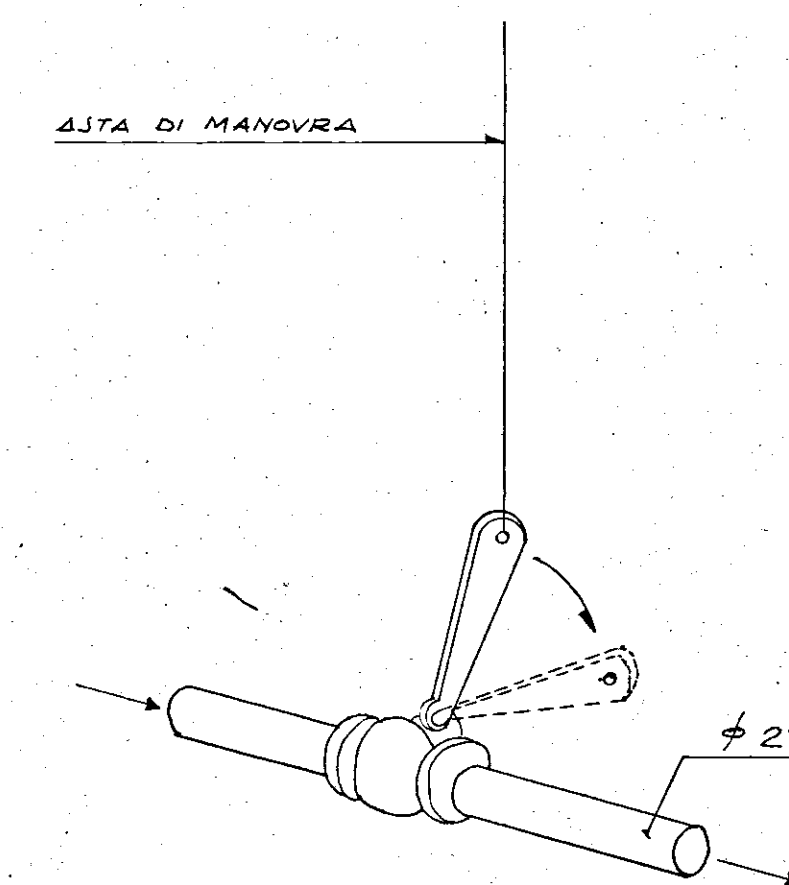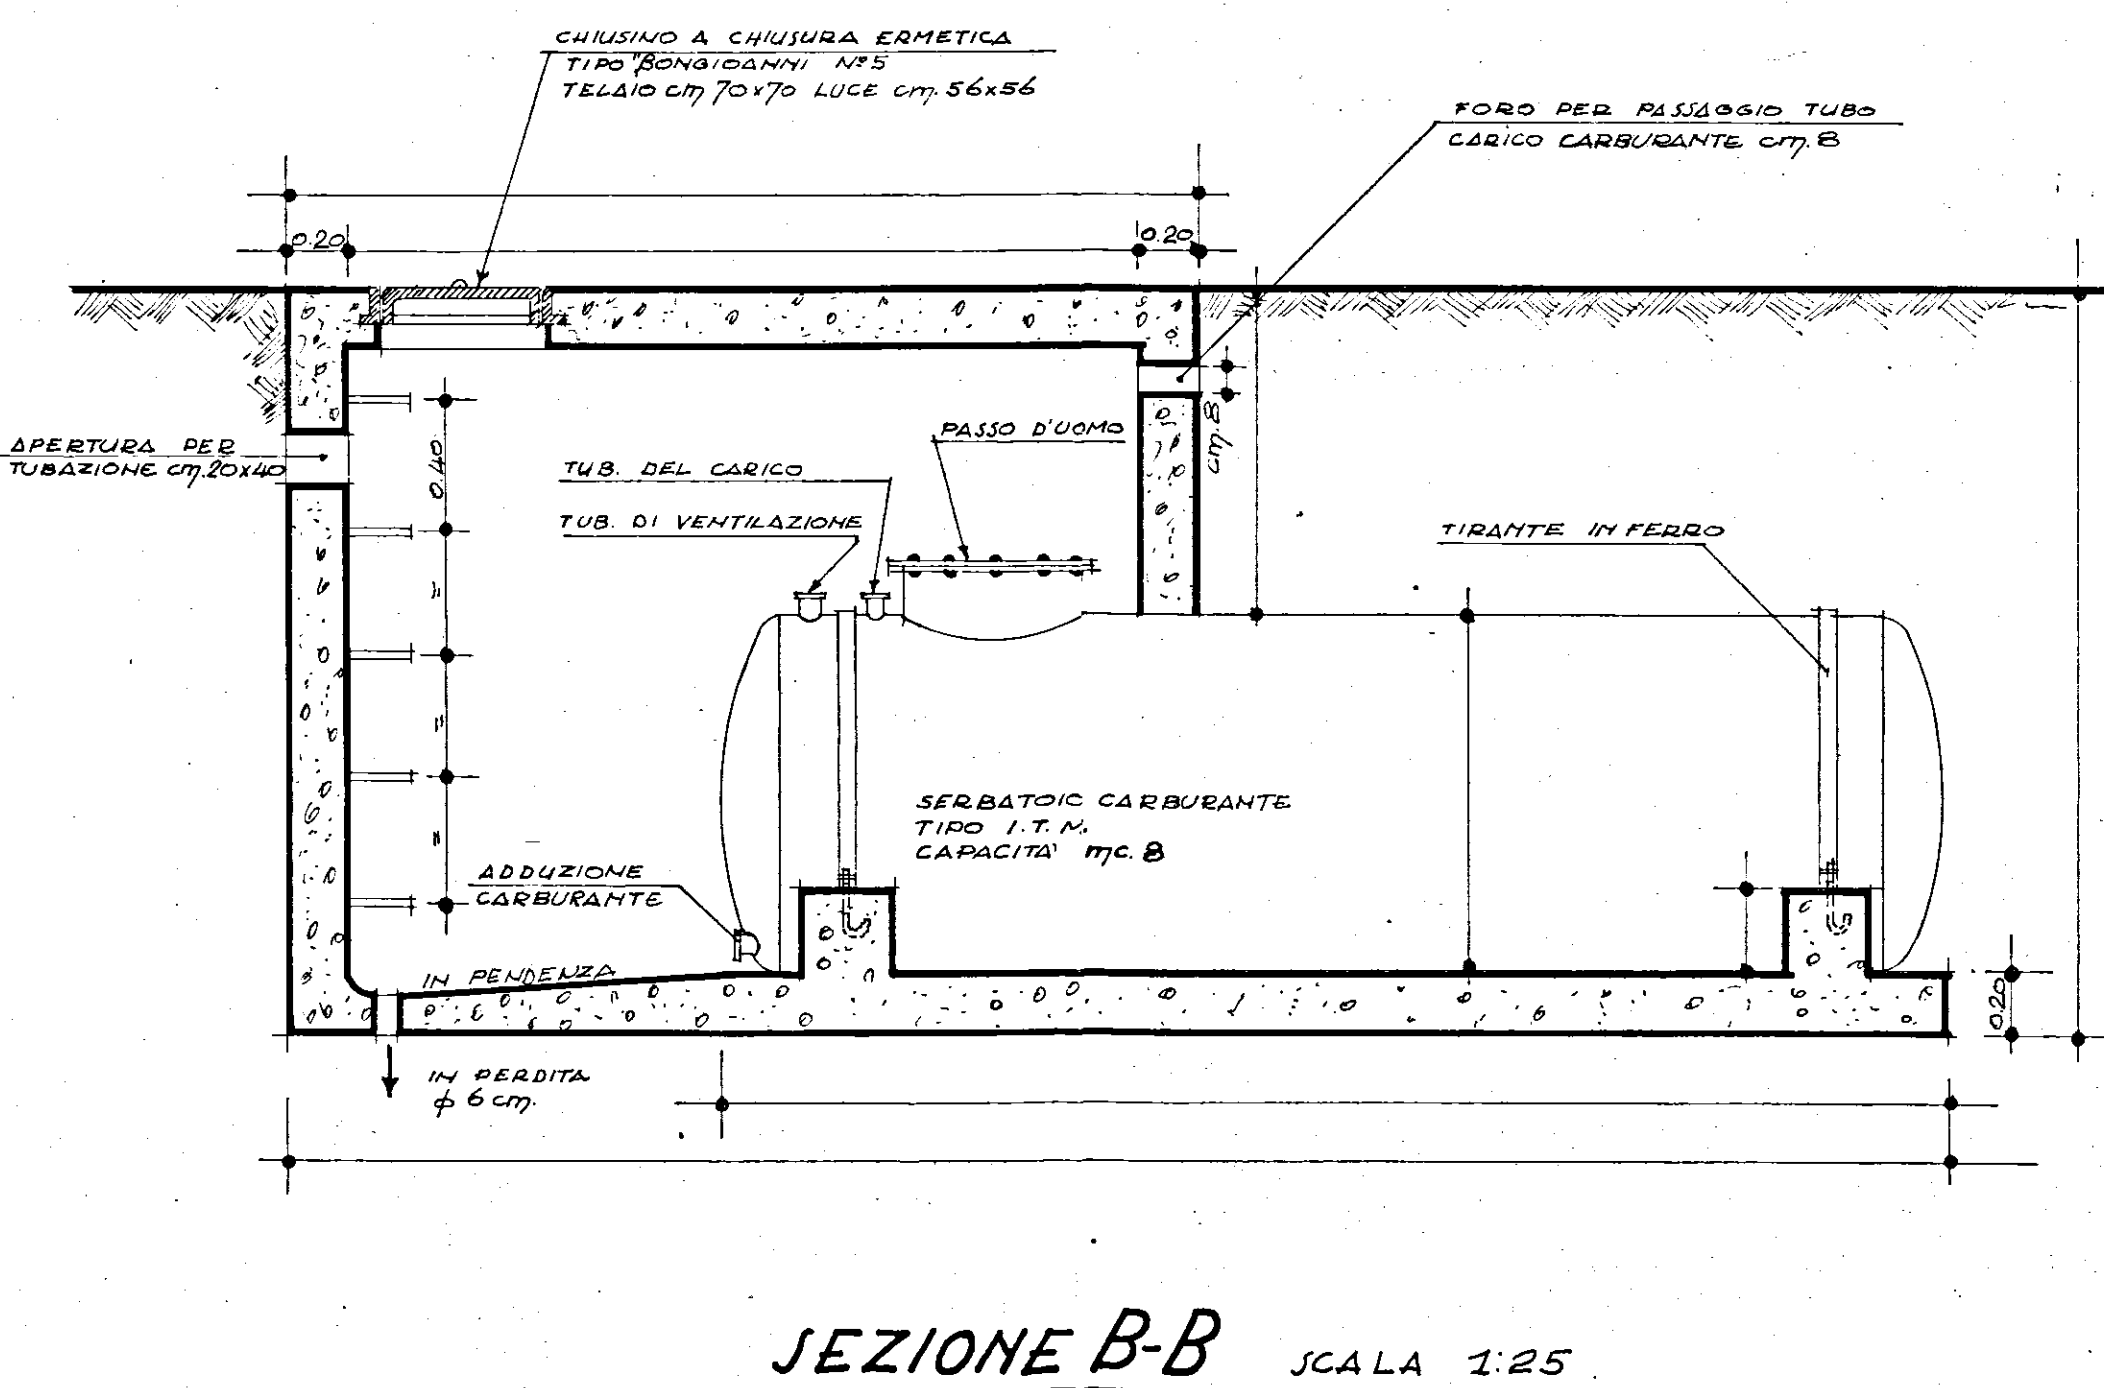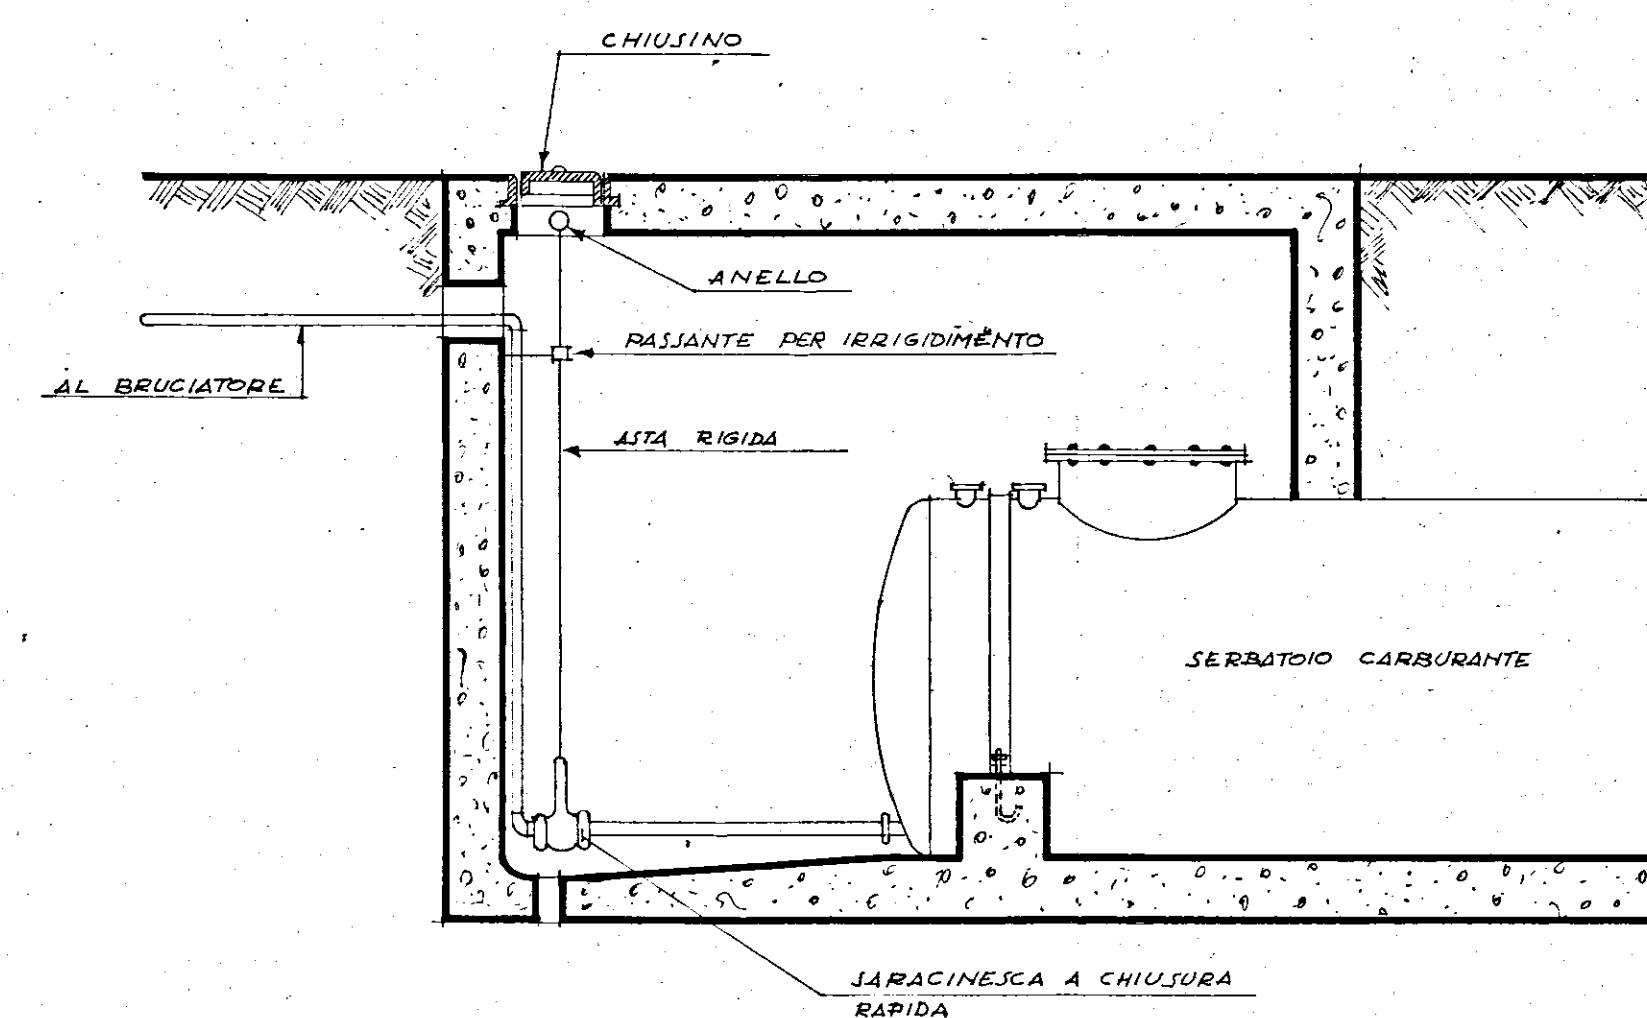

SARACINESCA A CHIUSURA RAPIDA
A LEVA TIPO PN 10 "RAIMONDI".

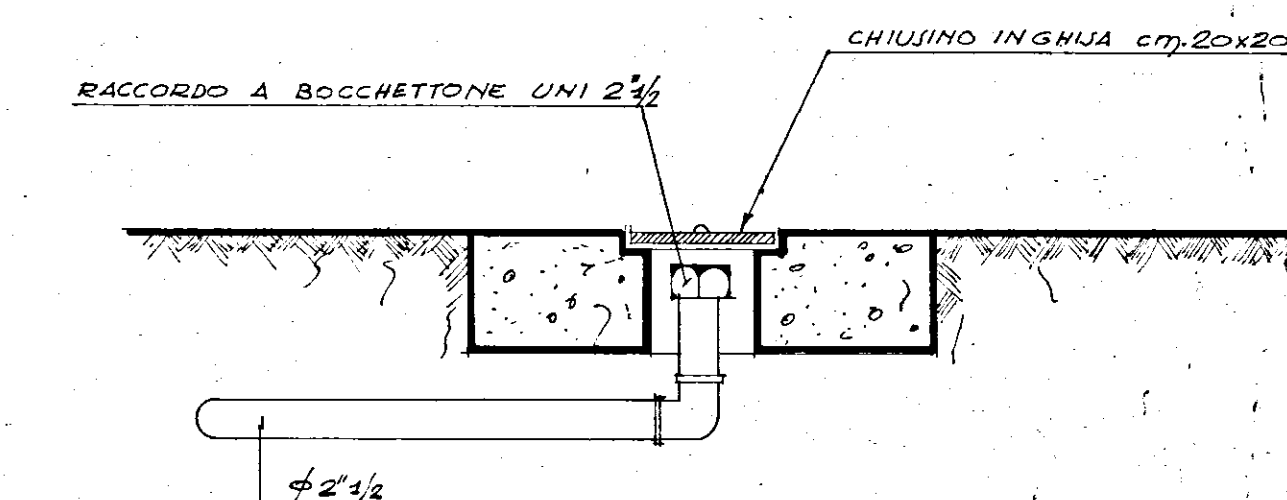

PARTICOLARE CARICO CARBURANTE
(NON IN SCALA)

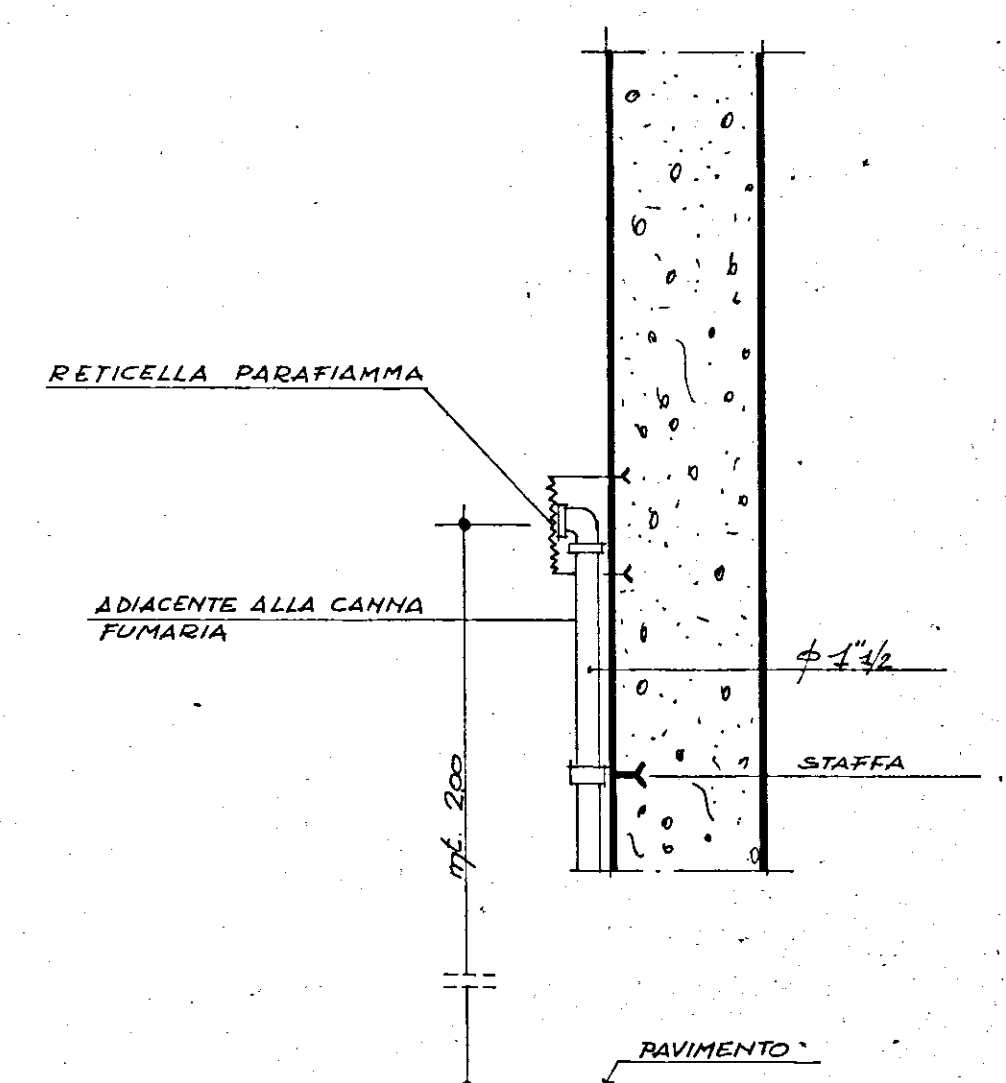

PARTICOLARE VENTILAZIONE CARBURANTE
(NON IN SCALA)