




CASE PER LAVORATORI AGRICOLI DIPENDENTI IN FASANO PALAZZINA CON PORTICI

Pianta del piano terra

Scala 1:100

L'IMPRESA
Barbetta Luigi

IL DIRETTORE DEI LAVORI

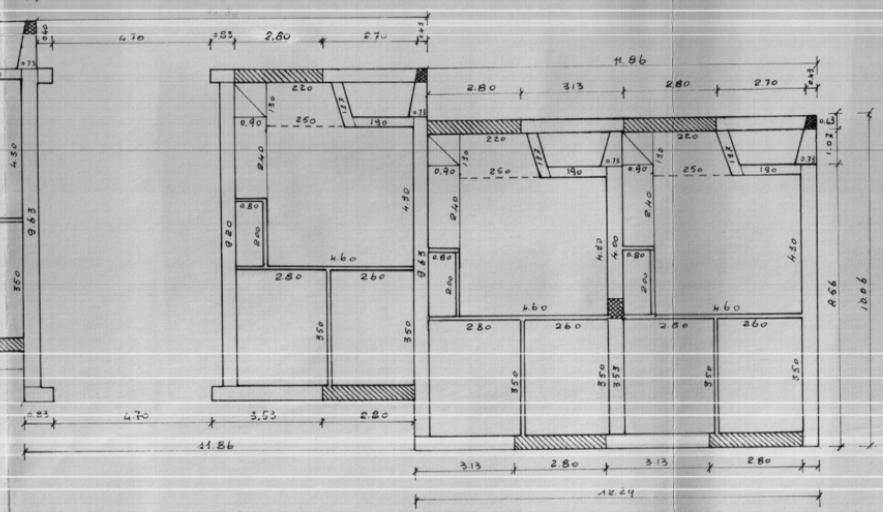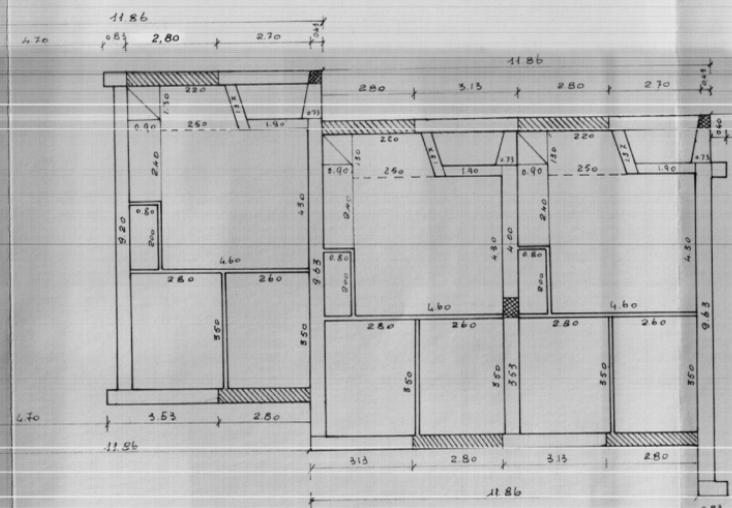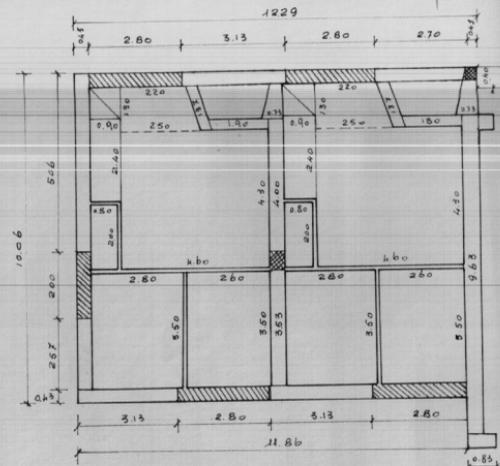

LEGENDA

-  Tufo e carp.
-  Tufo
-  Tramezzi in tufo
-  Carparo