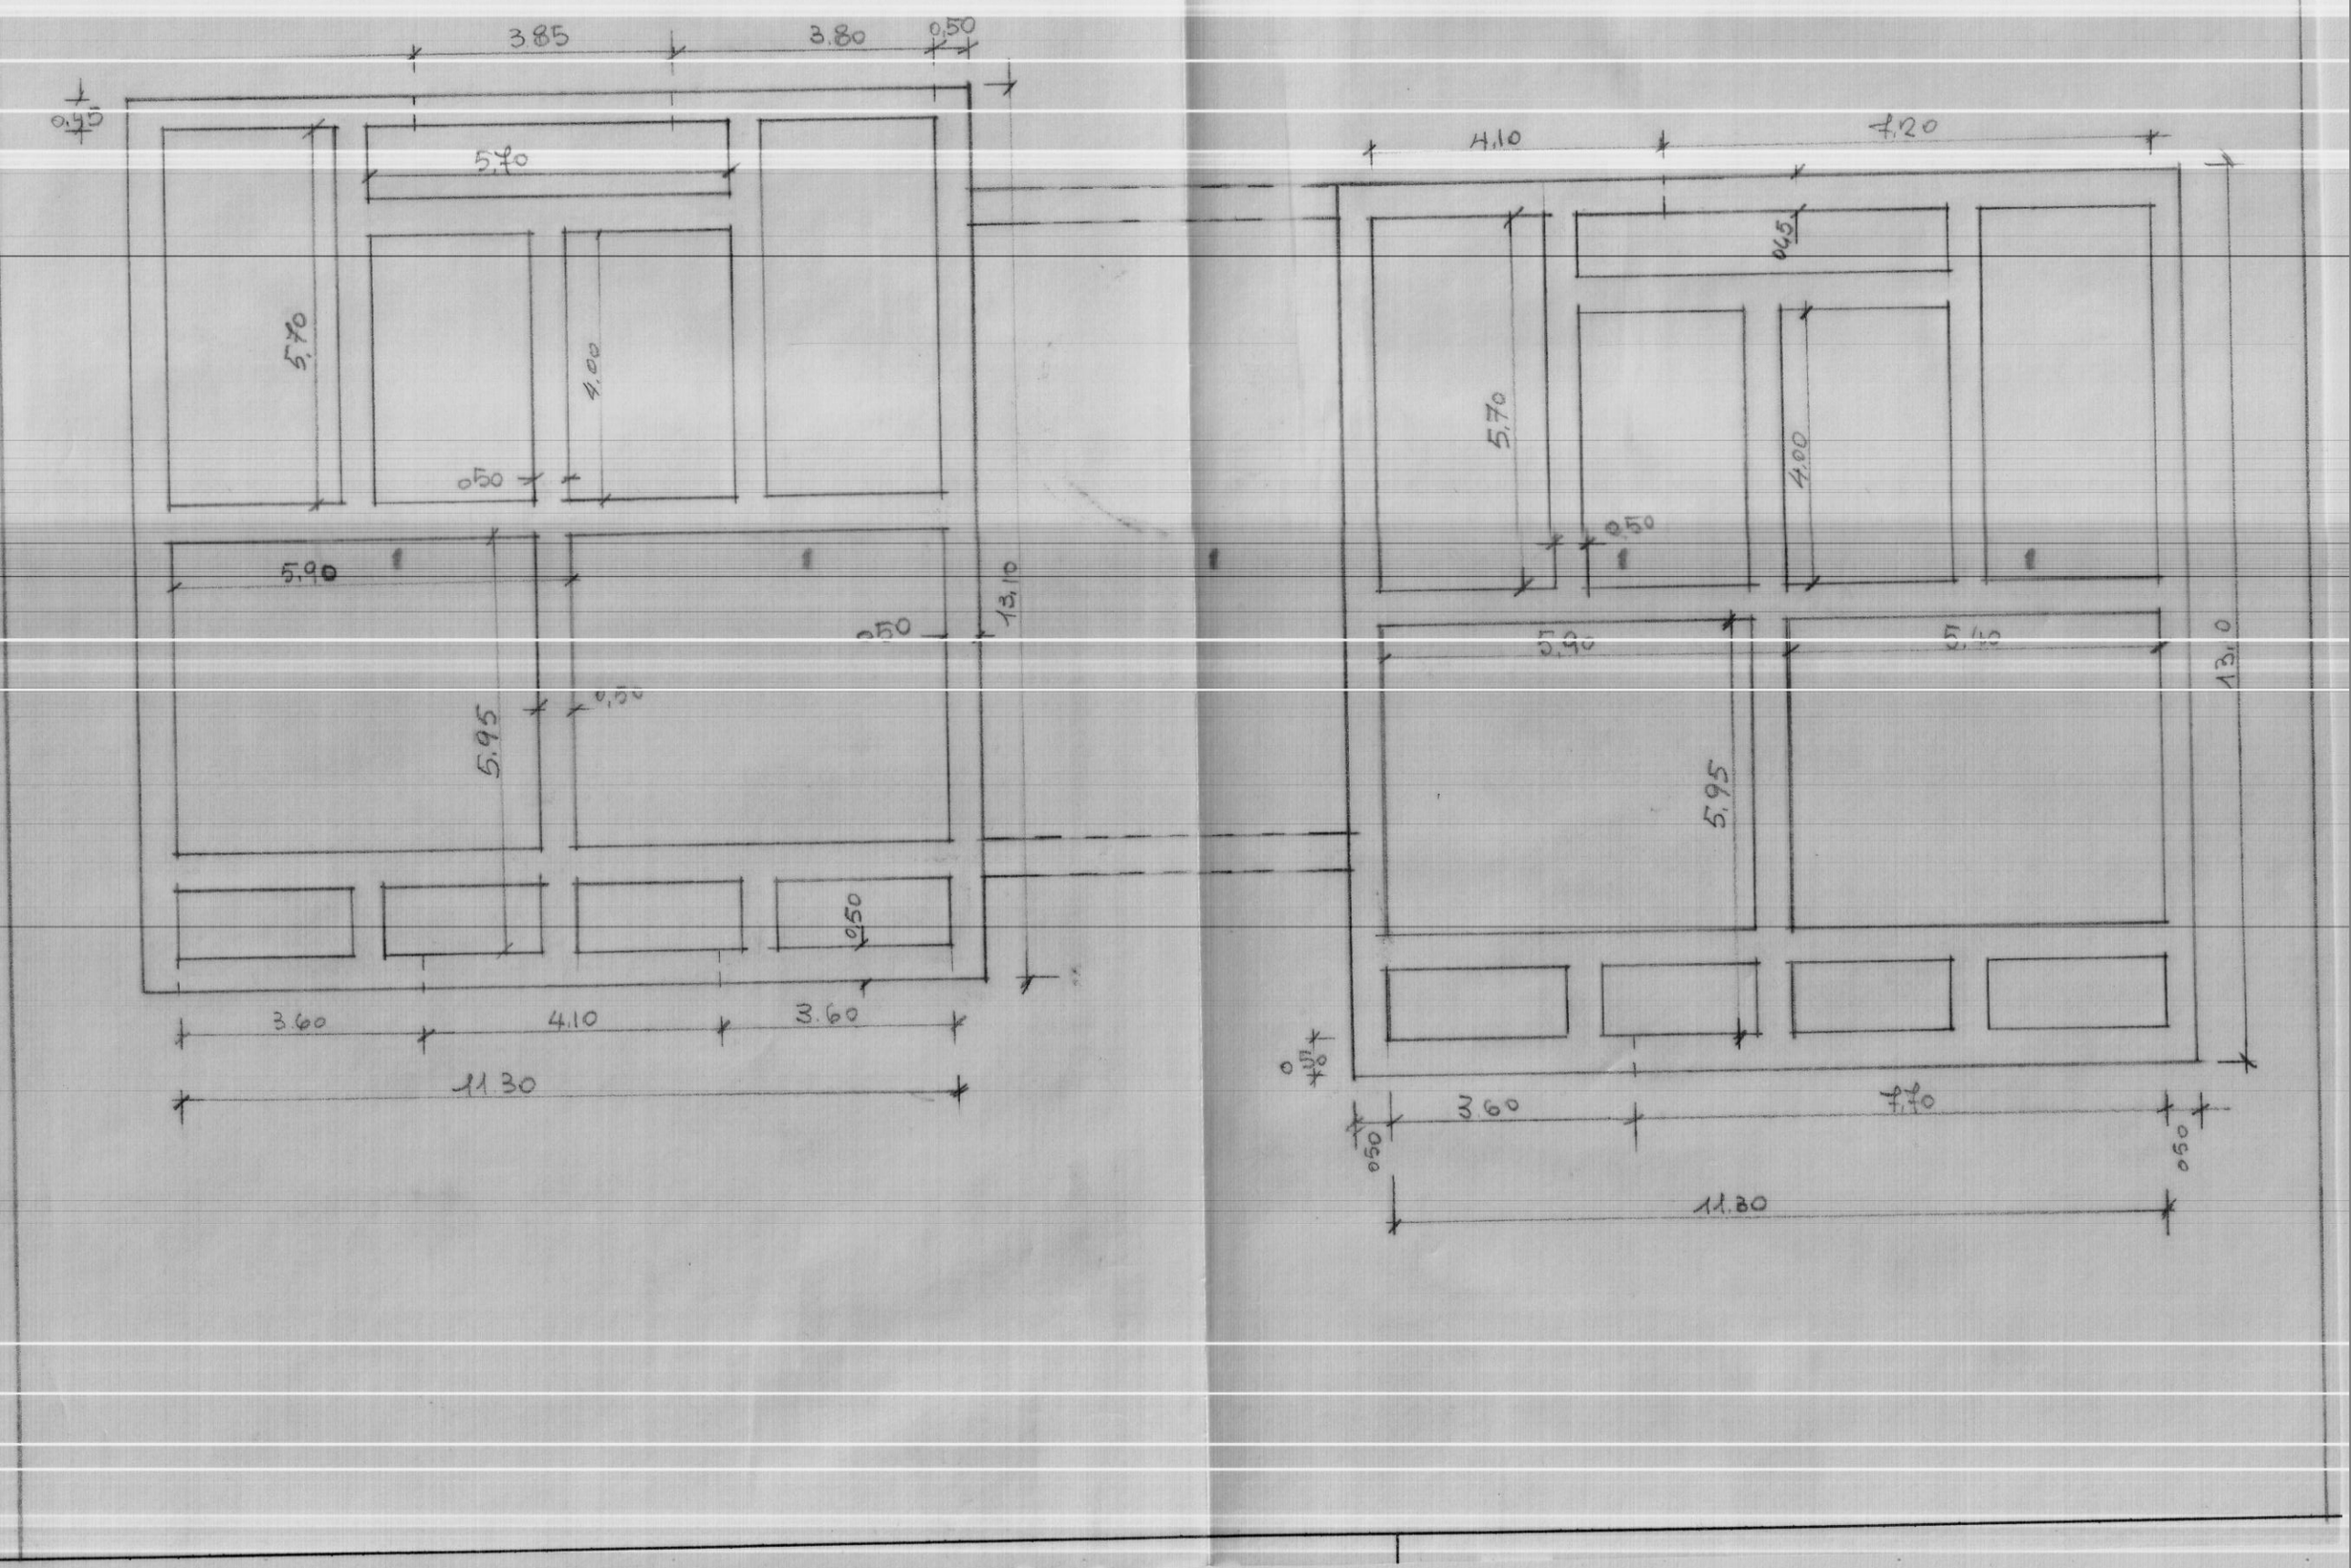CASE PER CONTADINI IN CABOVIGNO
TAV. 1 PIANTA C.L.S. SCALA 1:100