


CASE POPOLARI IN OSTUNI - LOTTO 16°

SCALA 1:100

Pianta Calcestruzzo in Elevazione

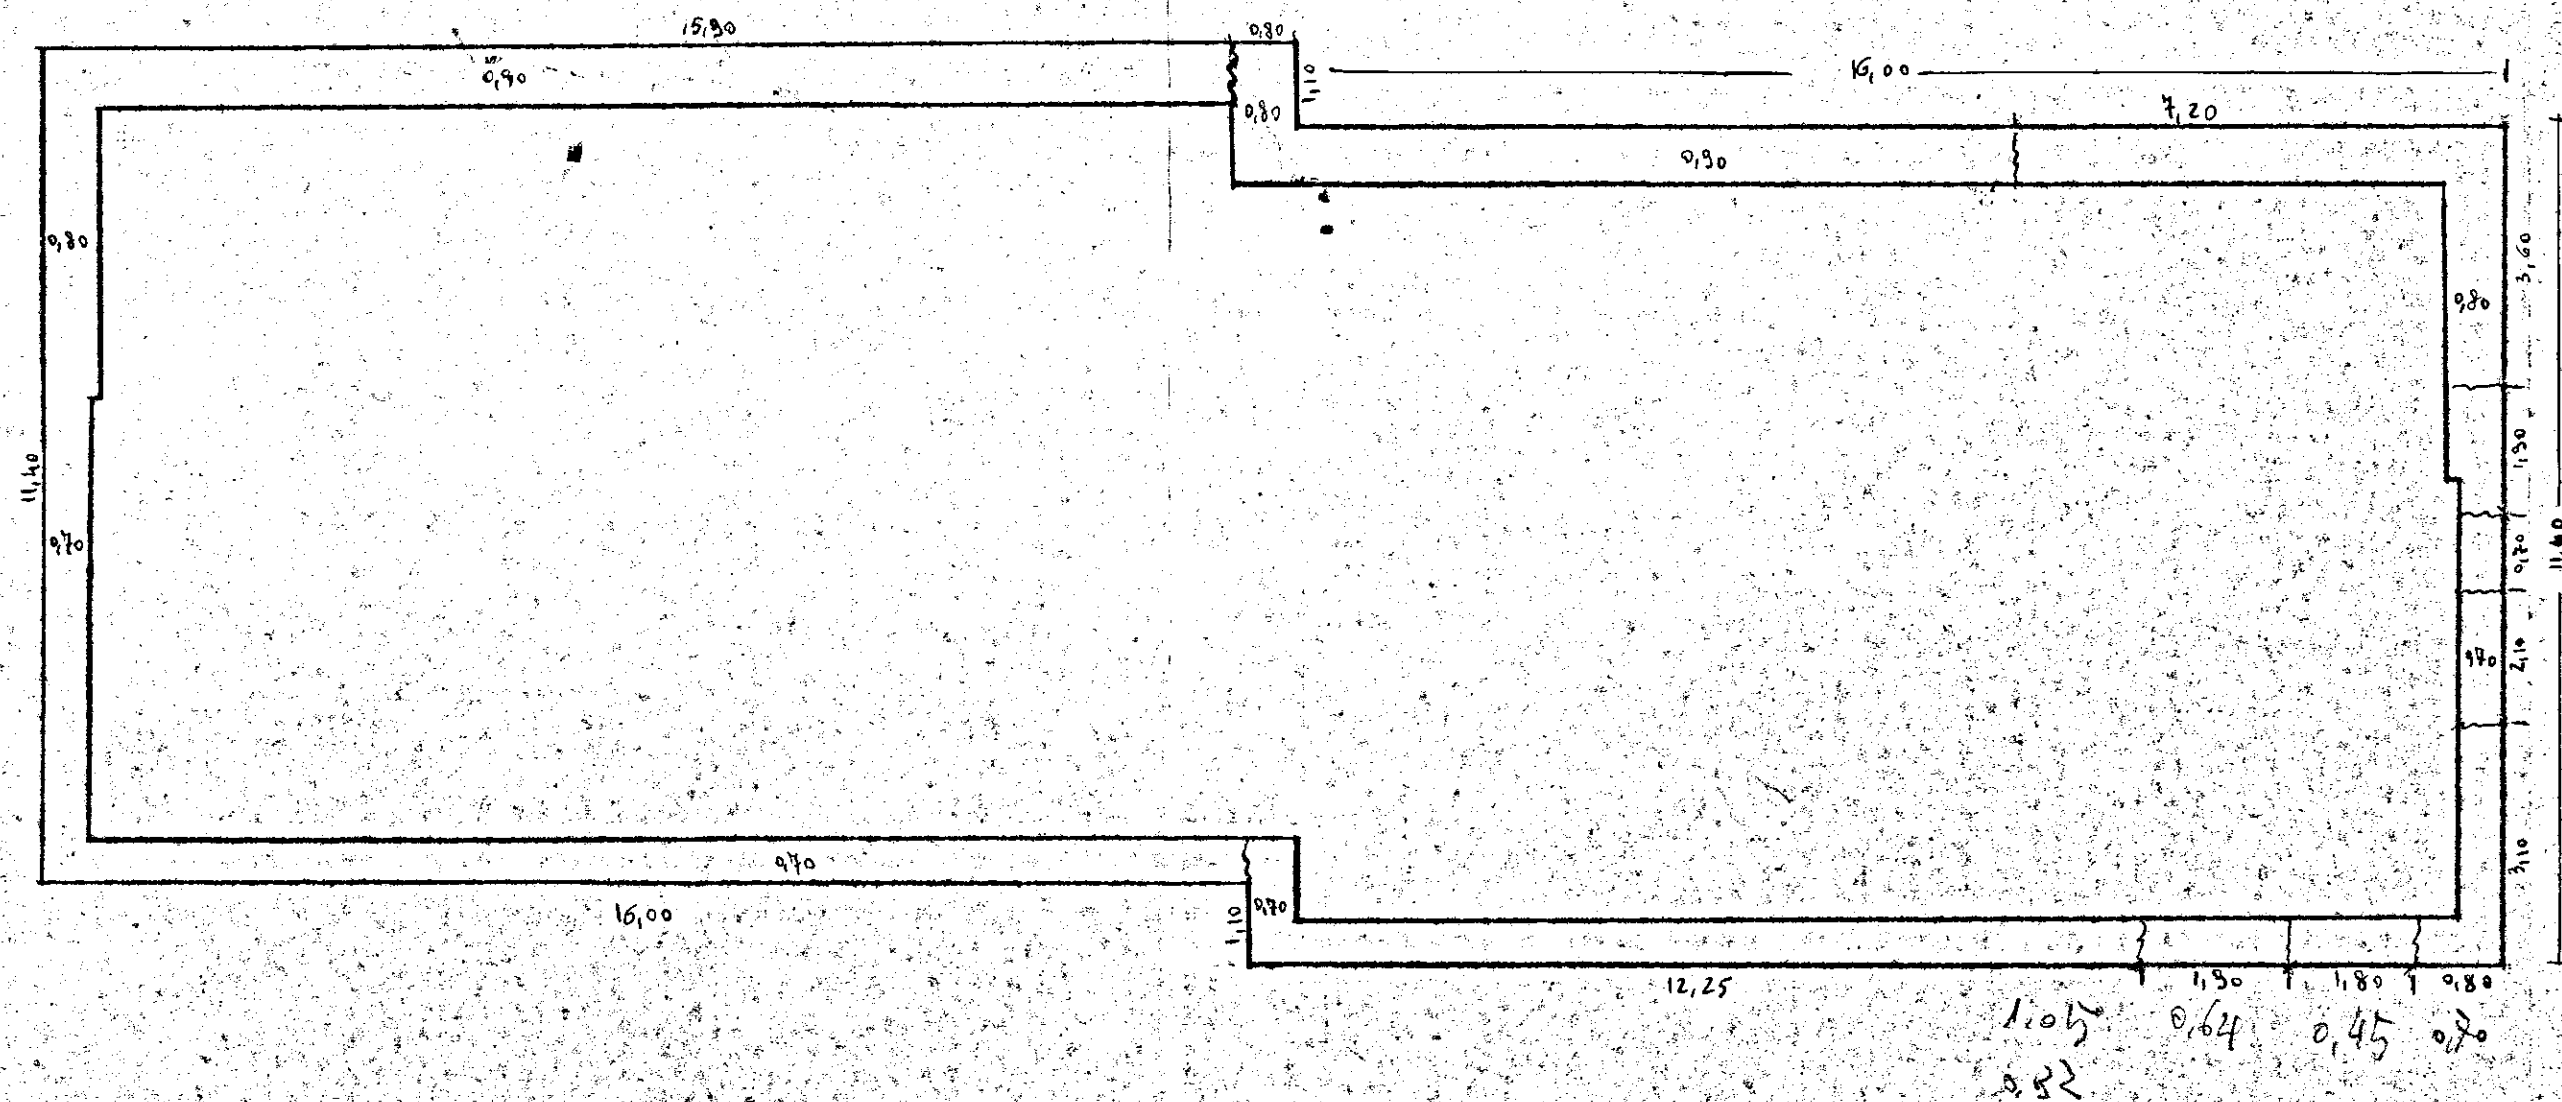

~~~~~ Salti del piano di posa

~~~~~ Salti del piano finito