COSTRUZIONE DI CASE IN FASANO (Brindisi)

STAZIONE APPALTANTE I.C.P. BRINDISI – 2° Settennio

COOPERATIVA EDILIZIA FASANESE – FASANO –

Pianta Piano Rialzato

Scala 1:50

IL PROGETTISTA

Dott.Ing. P. ANGELINI
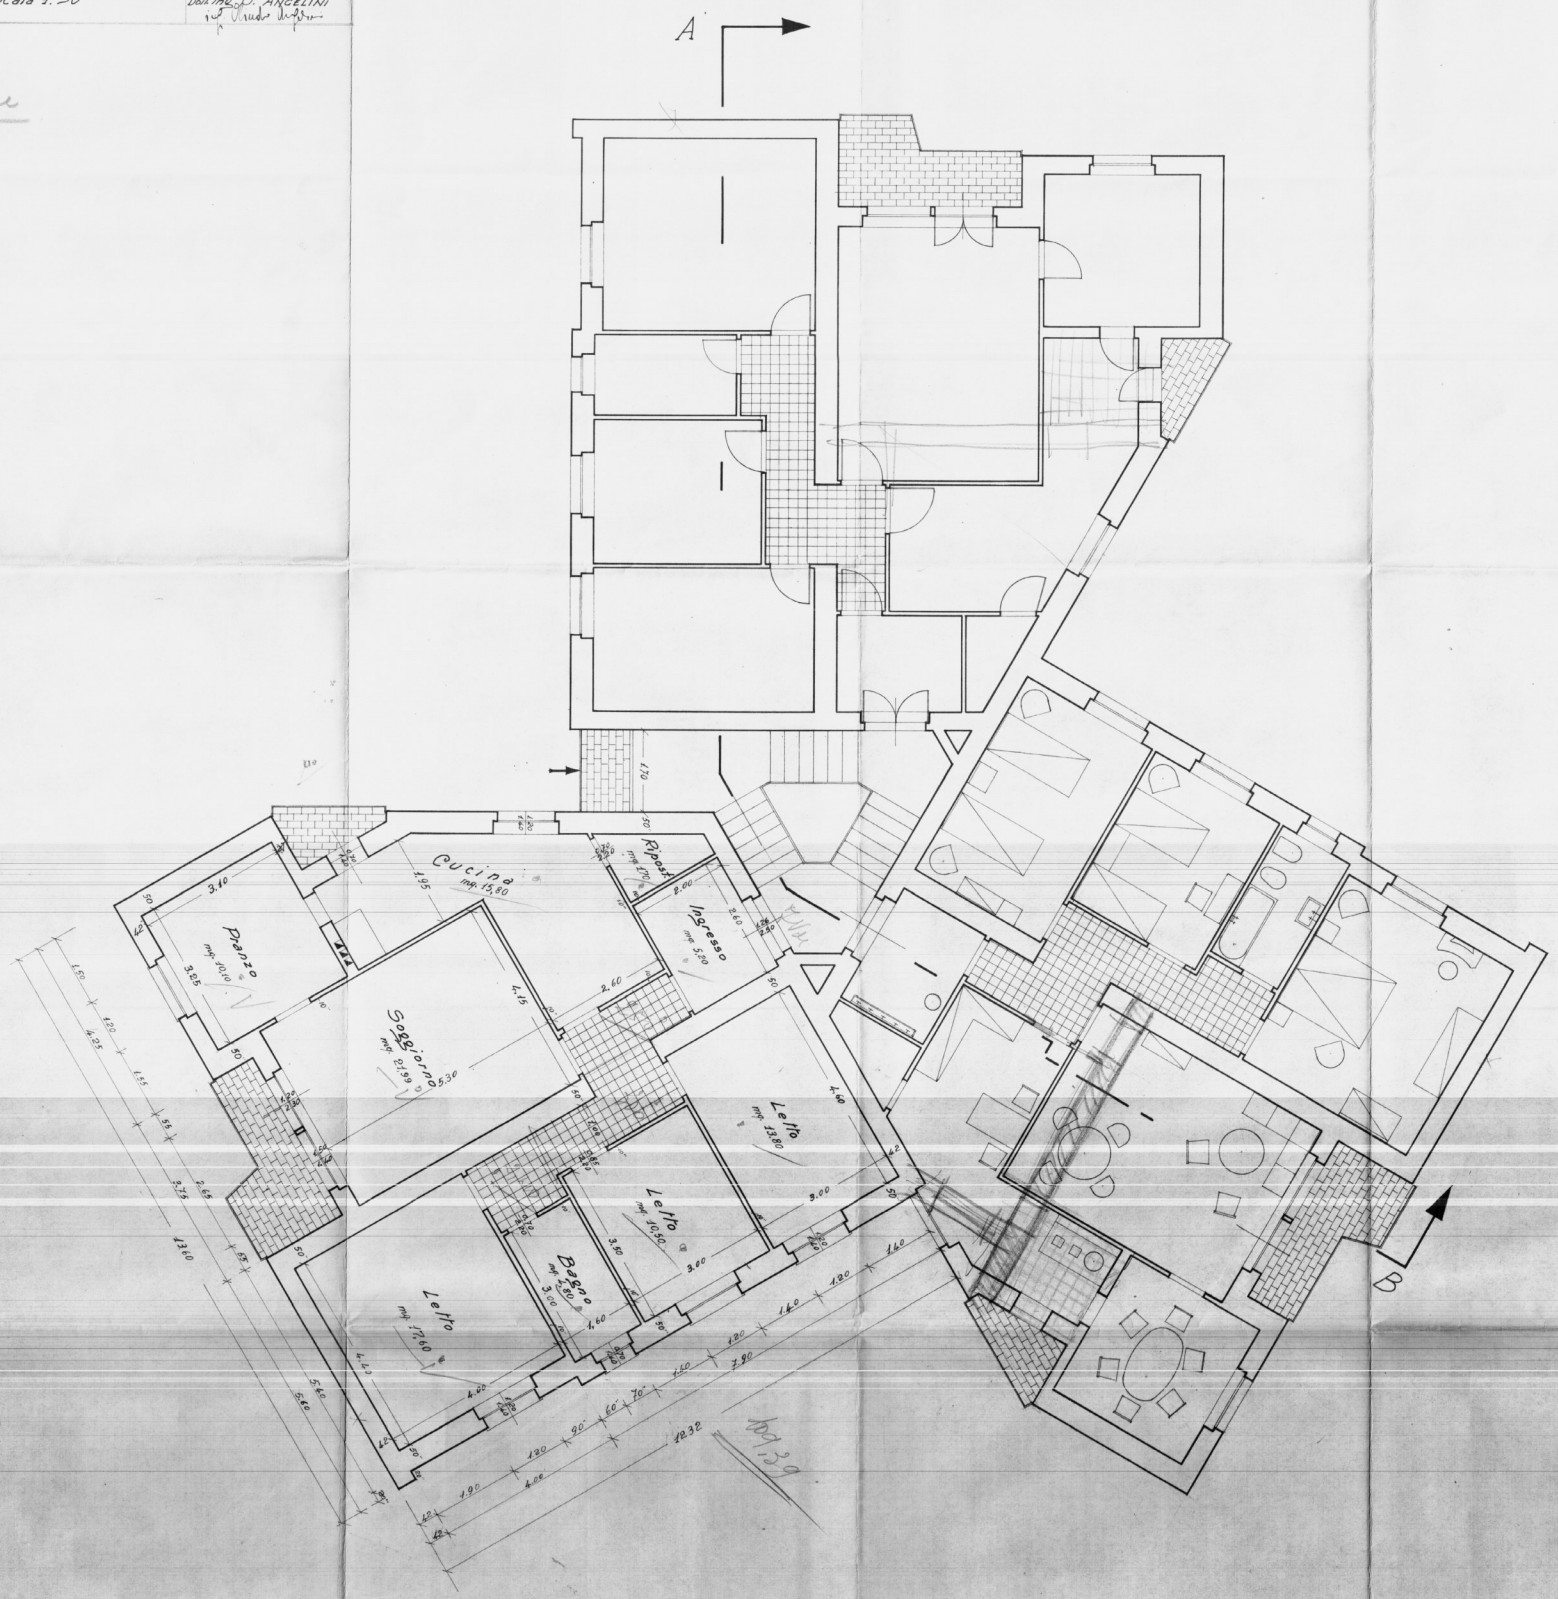
Allegato