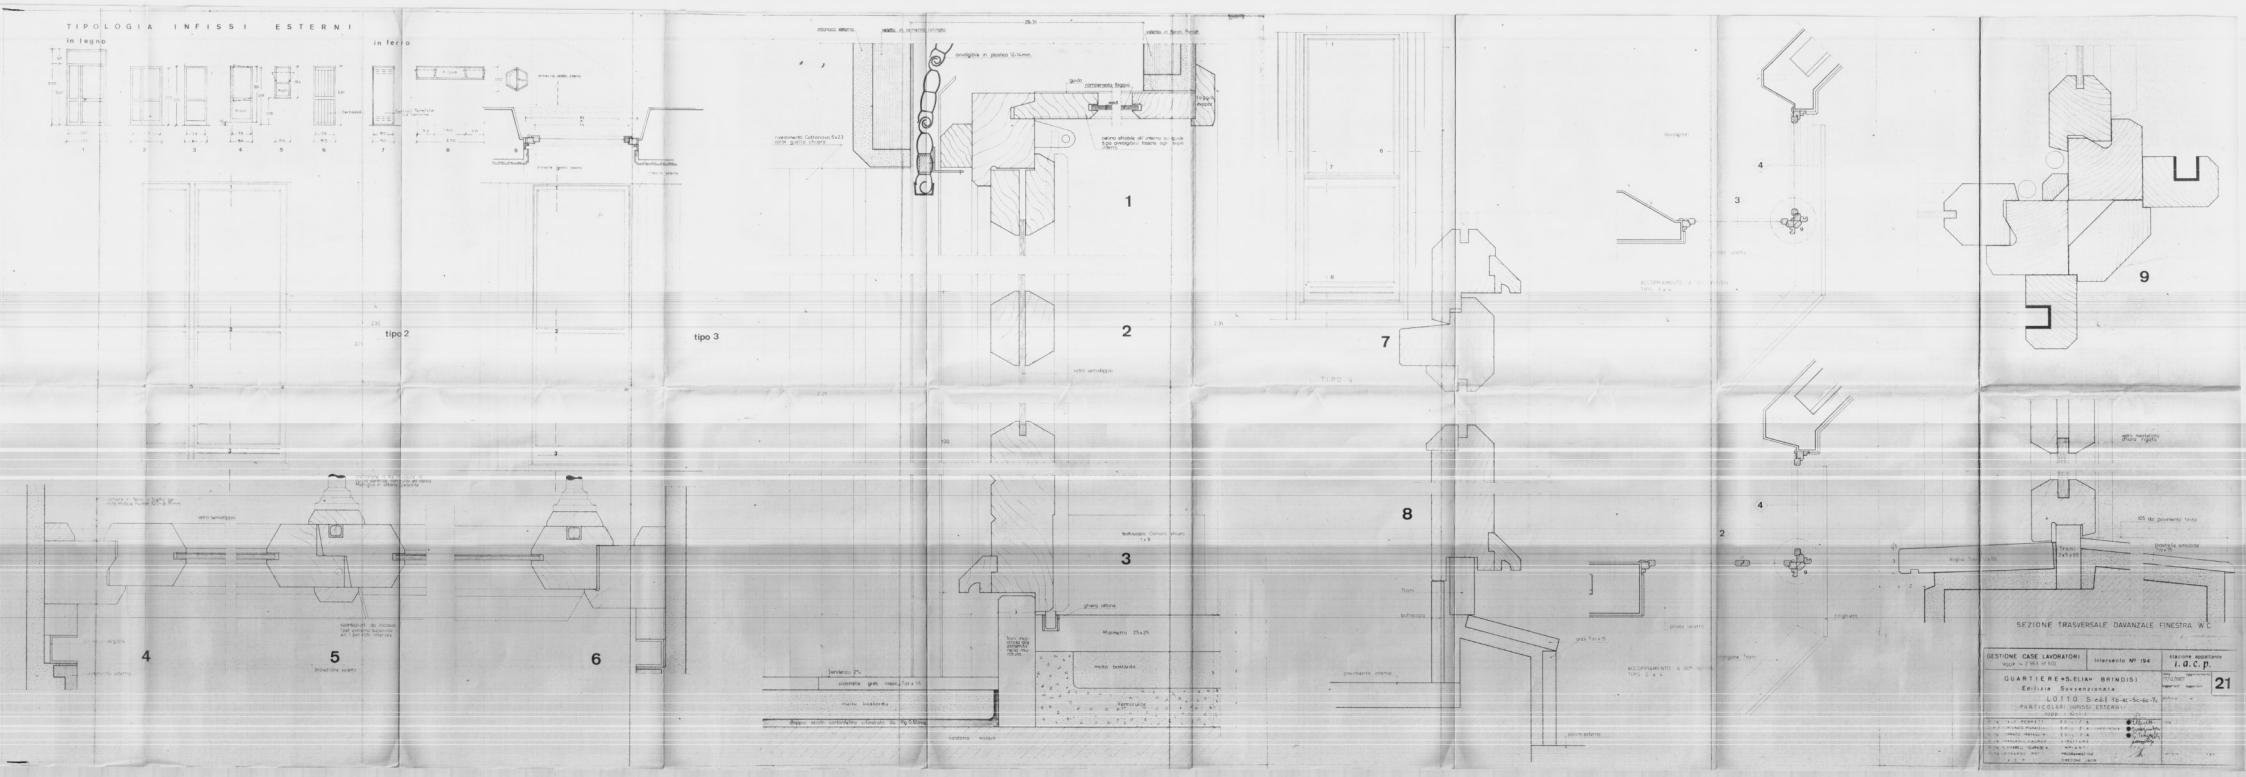
TIPOLOGIA INFISSI ESTERNI
in legno
in ferro
tipo 2
tipo 3
1
2
3
4
5
6
7
8
9
SEZIONE TRASVERSALE DAVANZALE FINESTRA W.C.
GESTIONE CASE LAVORATORI
Intervento N° 194
QUARTIERE «S. ELIA» BRINDISI
Edilizia Sovvenzionata
LOTTO 5i-6d-4b-4c-5c-6c-7c
PARTICOLARI INFISSI ESTERNI
i.a.c.p.
21