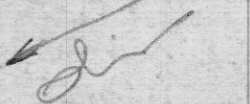



CASE PER LAVORATORI IN EGLE M. c./17867 PAL. "B"

19-4-1962


Diluvio del calcaturino

SCAVO DI FONDAZIONE

No. 3
 Riferimento sulle linee
 del filo di riferimento
 C.S. = 3,26

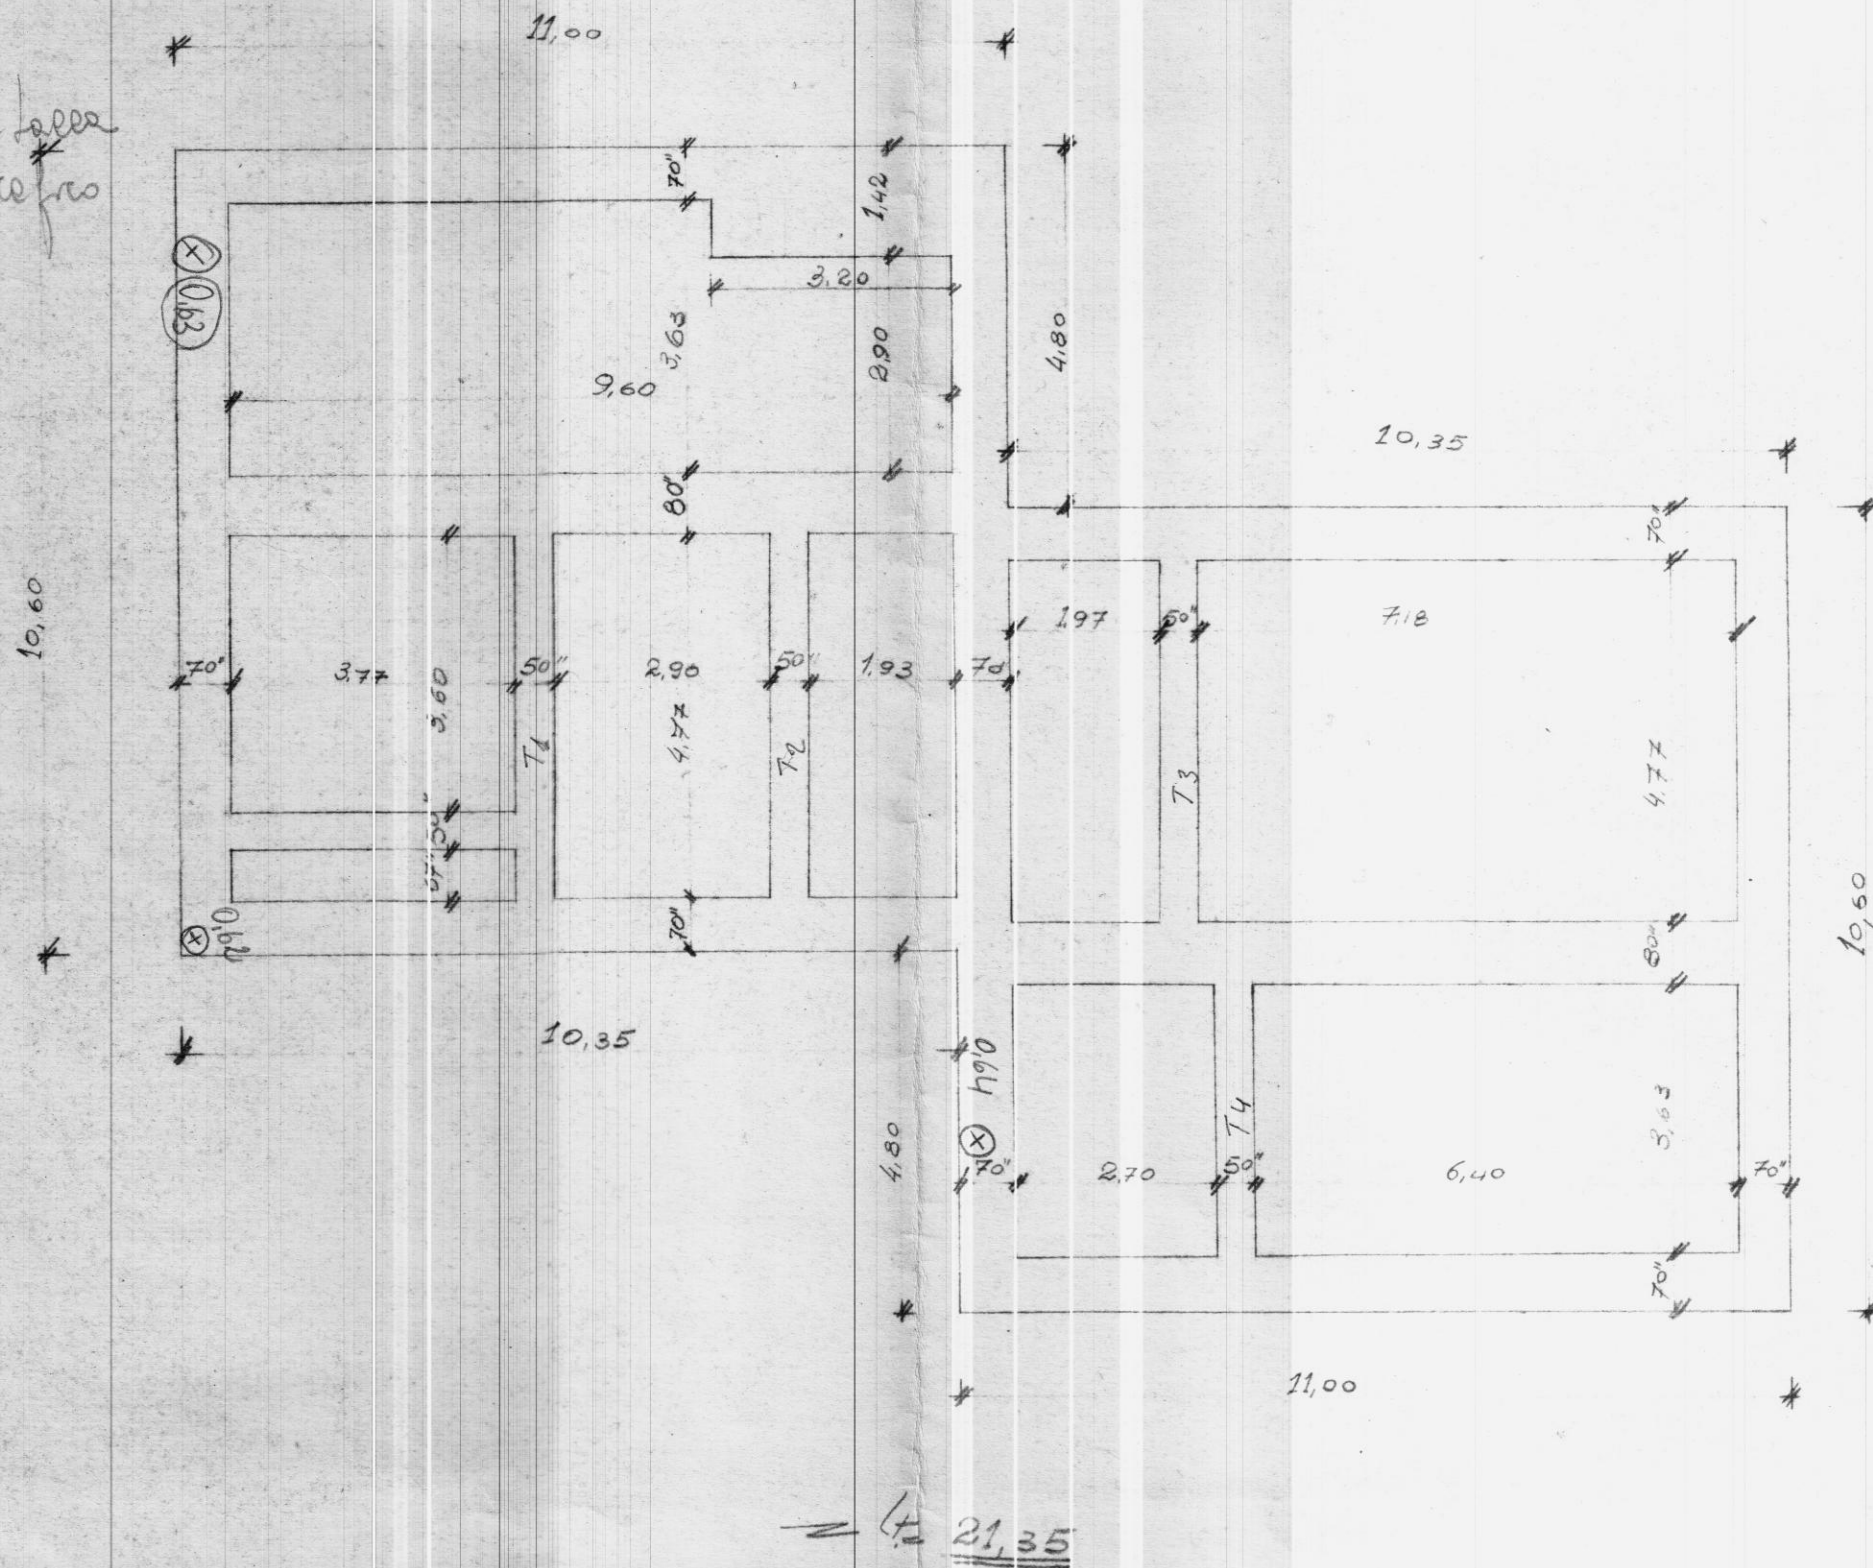

Scala 1:100