

Comune di Collino San Marco
Brindisi

Legge 30-12-1960, n. 1675

Casa di abitazione di natura
utili ed accessori

Disegni scala di 100

Il proprietario: Turco Giuseppa


UFFICIO DEL GENIO CIVILE DI BRINDISI

VISTO: Si esprime parere favorevole ai sensi
dell'art. 23 del D.P.R. 30-6-1955 n. 1534.


N. 10246 di Prot. 14 DIC. 1967

Brindisi


L'INGEGNERE DIRIGENTE
Fto (Renato Lonoce)

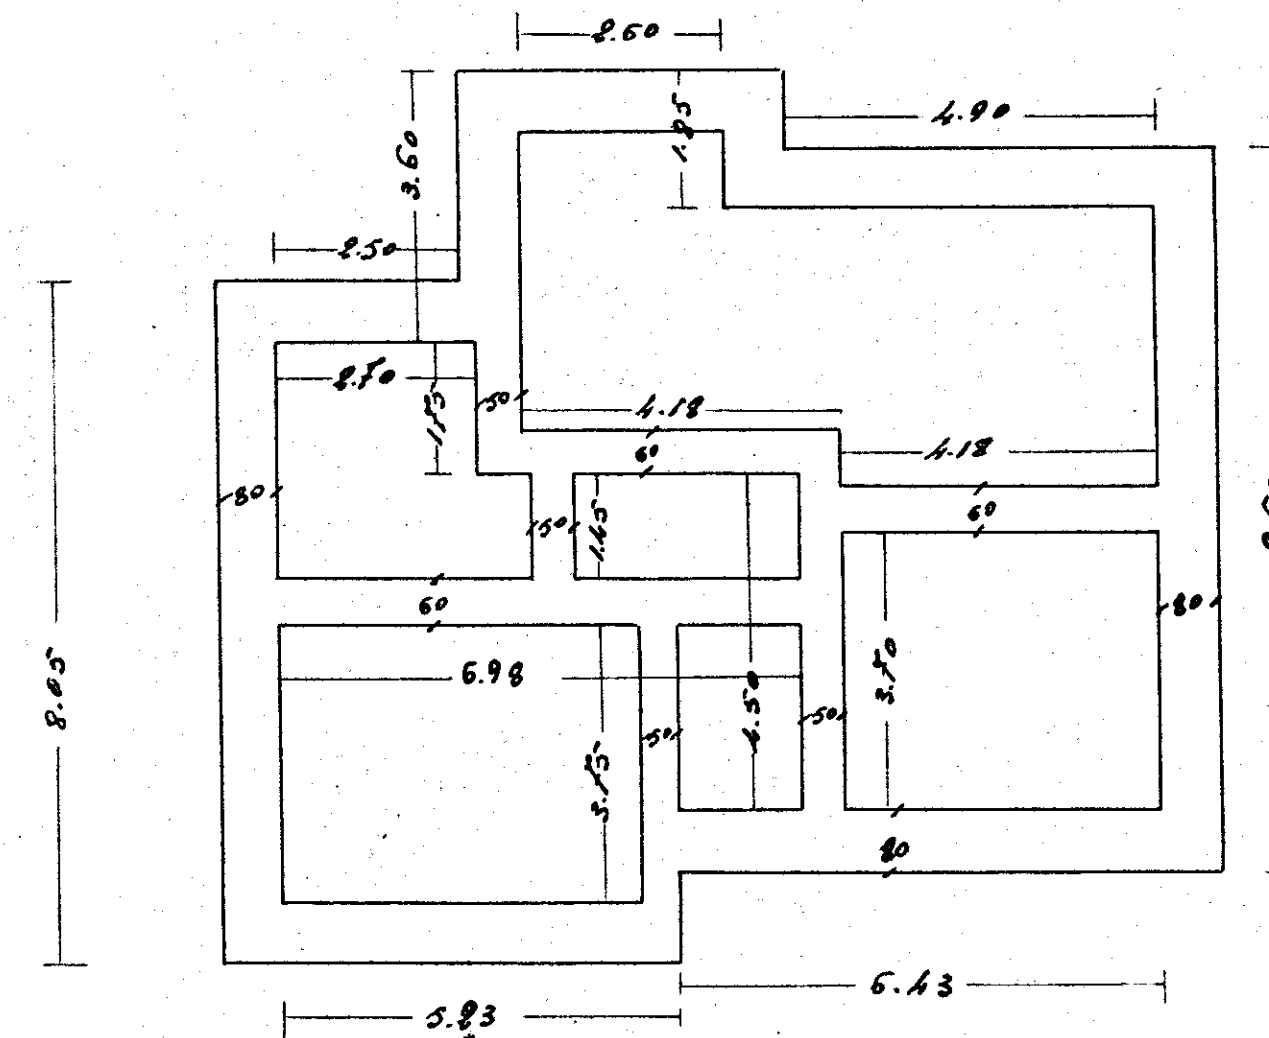


Pianta Coperture

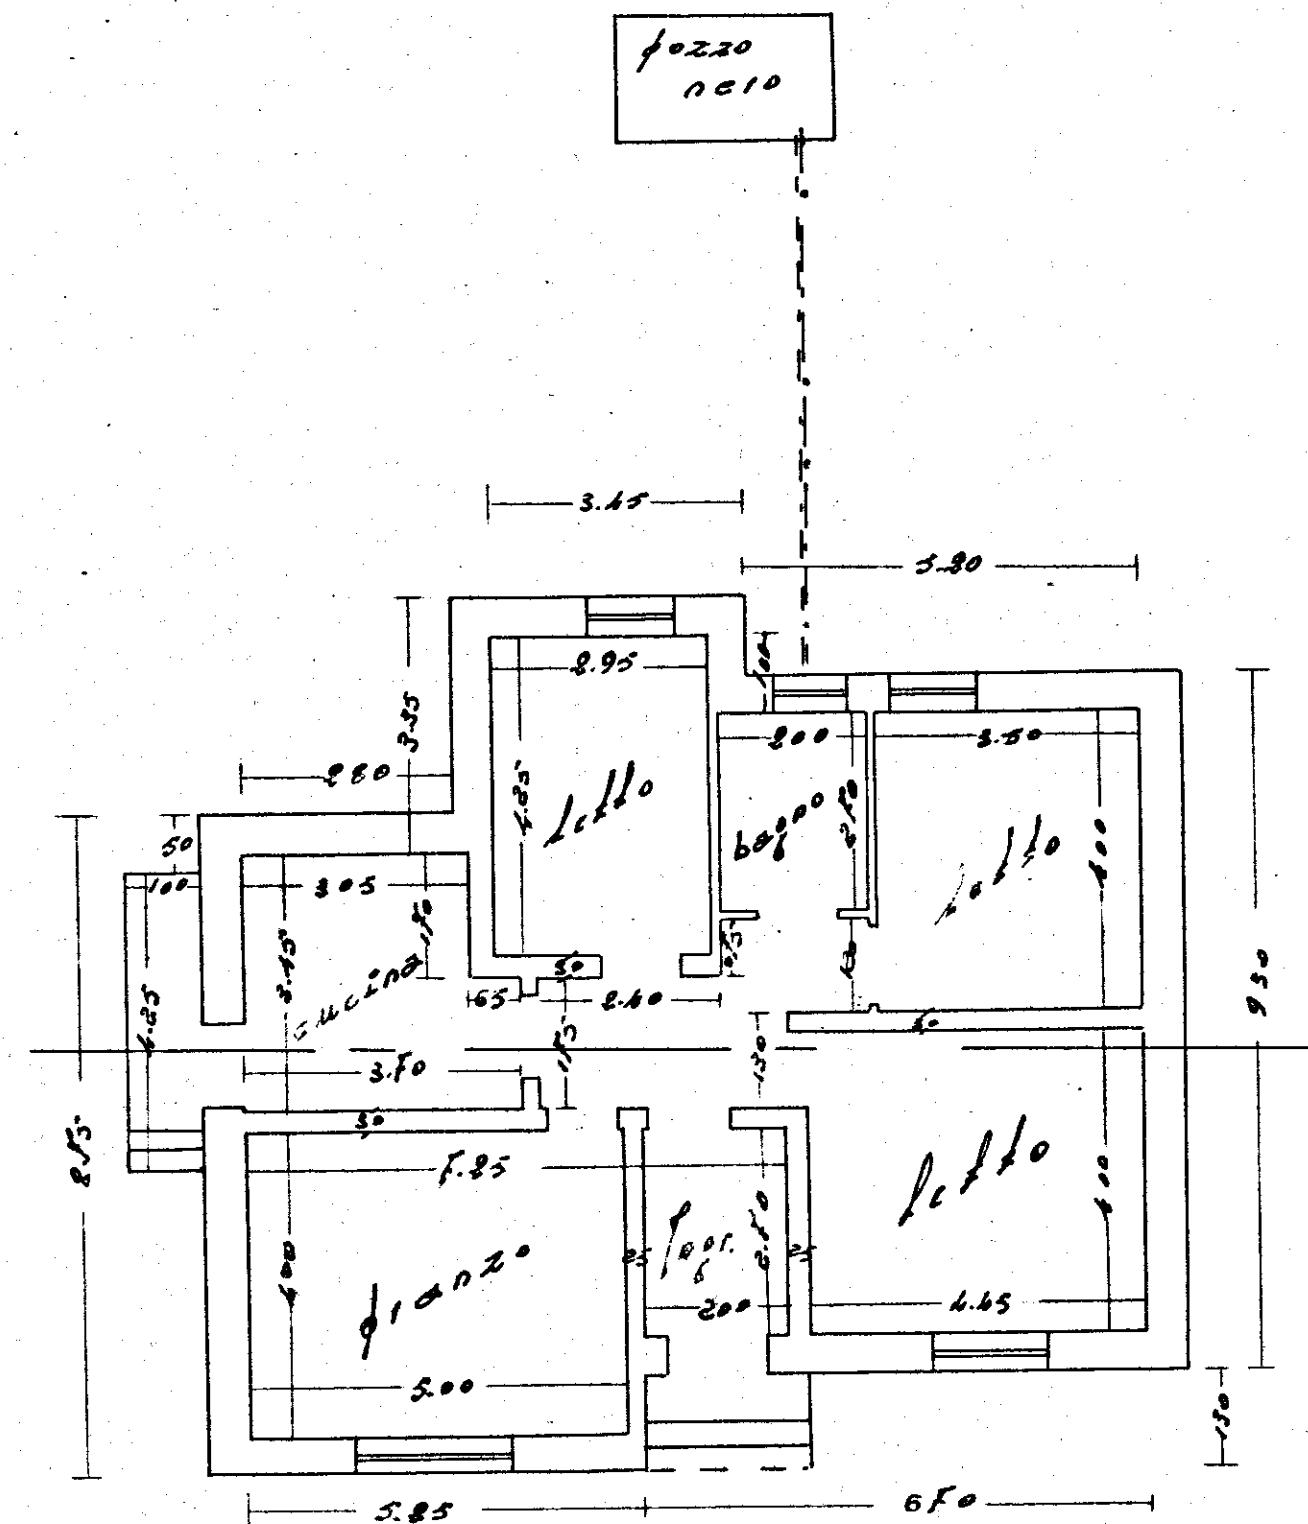

Pianta

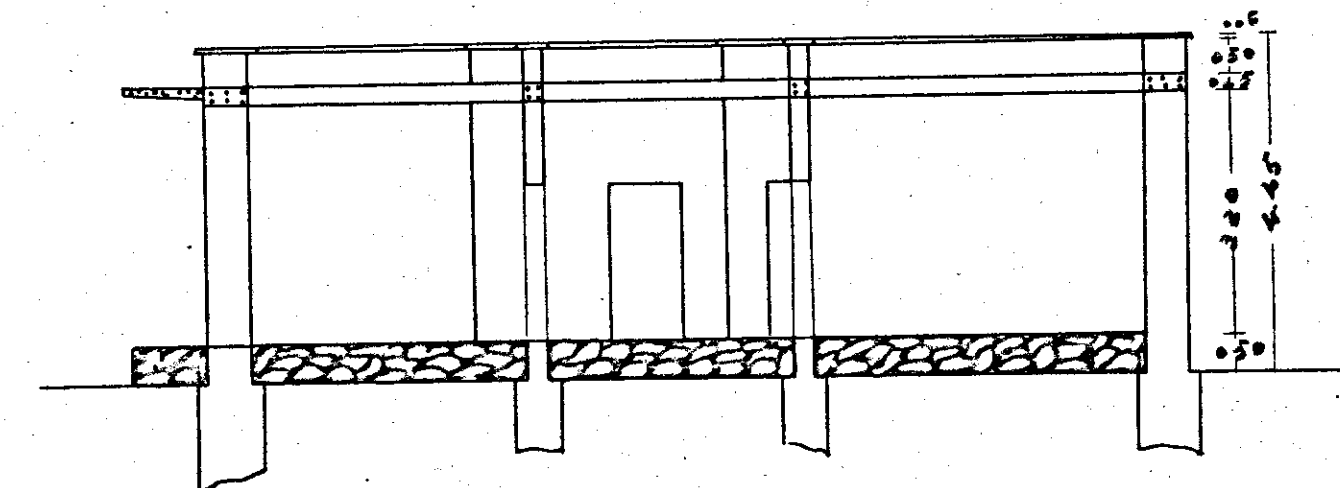

Sezione A-B

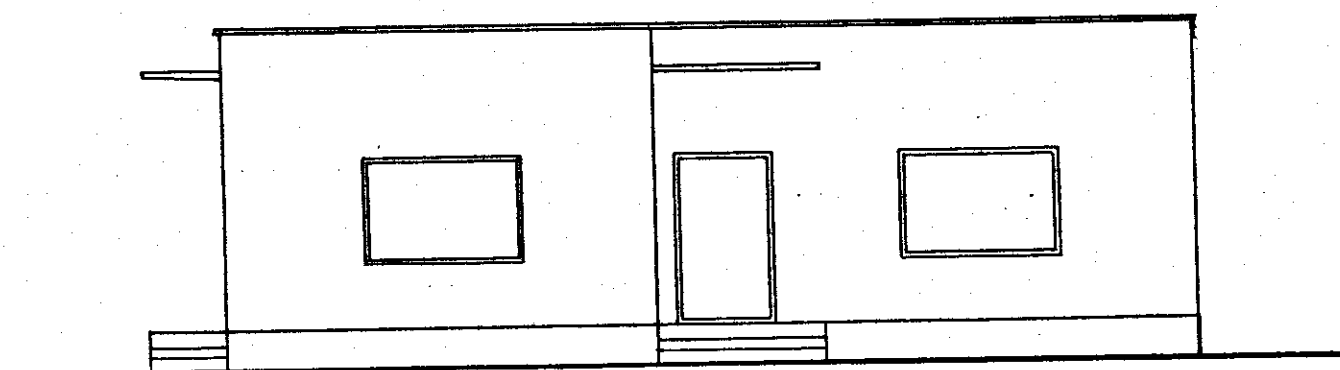

Prospetto

Tabella delle superfici utili
destinate all'abitazione

1 camera a due letti	4.45 x 4.00 = mq. 17.80
2 " " " "	4.00 x 3.50 = " 14.00
3 " " " "	4.25 x 2.95 = " 12.53
4 Pranzo	5.00 x 4.05 = " 20.25
5 Ingresso	3.00 x 2.75 = " 8.25
6 Cucina	(3.00 x 3.45) + (2.70 x 1.75) = " 11.57
7 Bagno	2.00 x 2.50 = " 5.00
8 Dissip.	(2.40 x 1.75) + (0.90 x 1.50) + (1.20 x 2.00) = " 7.17

Superf. utile complessiva mq. 94.68
" " ammissibile " 95.00