
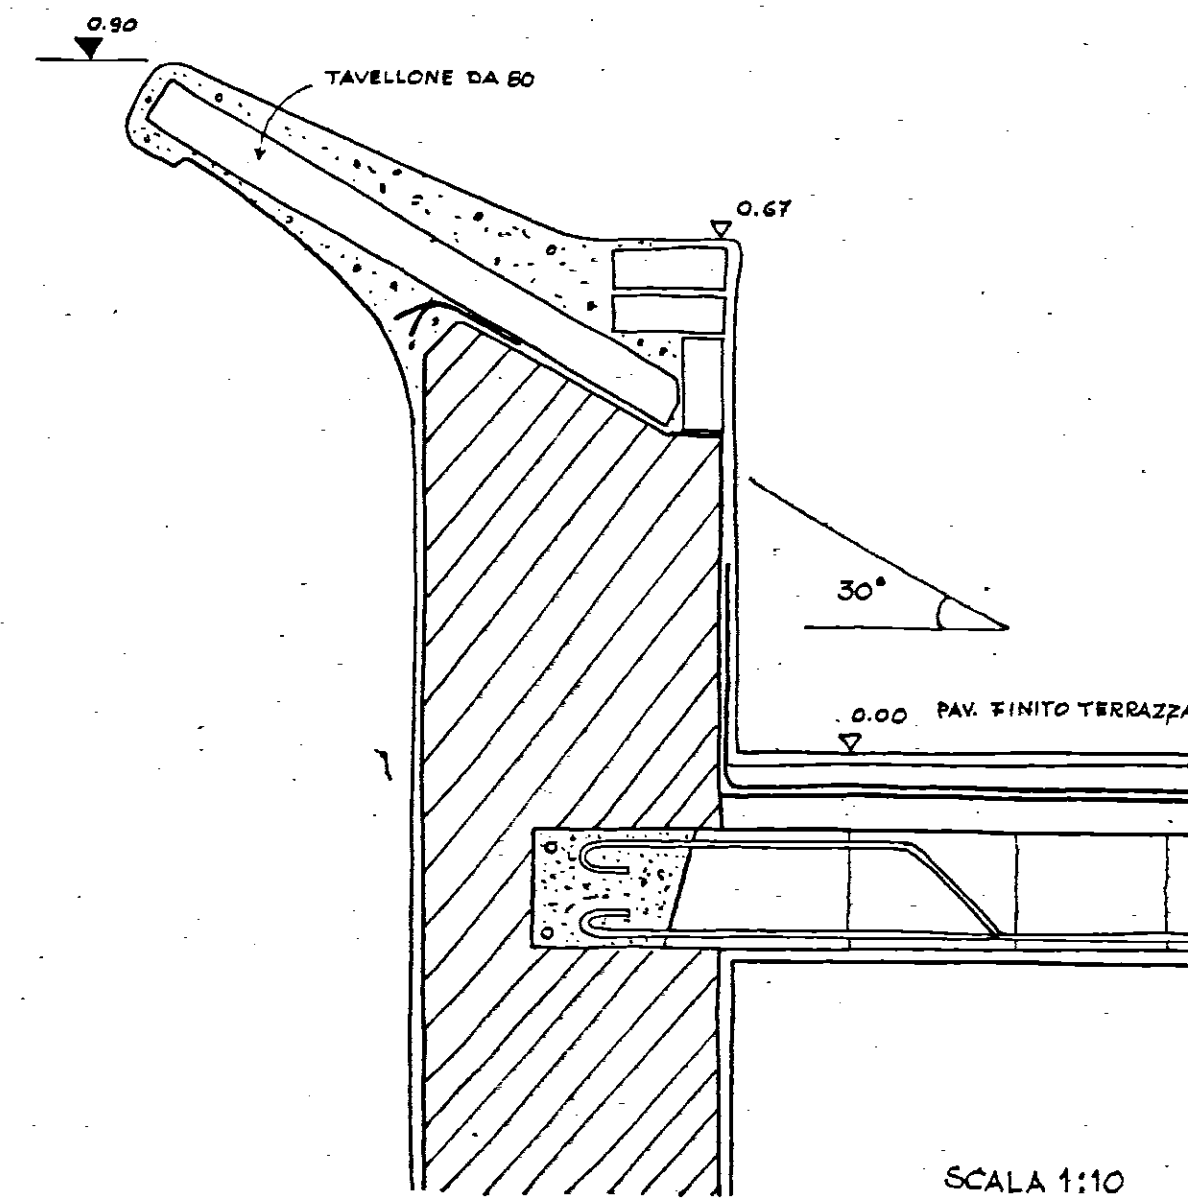


Dott. Arch. Giancarlo Nicosi
VIA VITT. VENET 34 - ROMA
TELEF. 43622

INA-CASA ~ MESSAGNE ~ 1ST. CASE POP.		DATA	18	LUGLIO 1962
POS. DELLA PROVINCIA DI BRINDISI		RIPETIZIONE	PROT.	0100121
DIS. PARTICOLARI RINGHIERA SCALA E PARAPETTO TERRAZZO		RAPP.	1:20 ÷ 1:10	
TAVOLA N. 9	DATA	ARCH.	RIFERIMENTO ALLA TAV. N.	
	a		SOSTITUISCE LA TAV. N.	
	b		SOSTITUITO DALLA TAV. N.	
	c			
	d			
	e			
DIS.	COPIE			

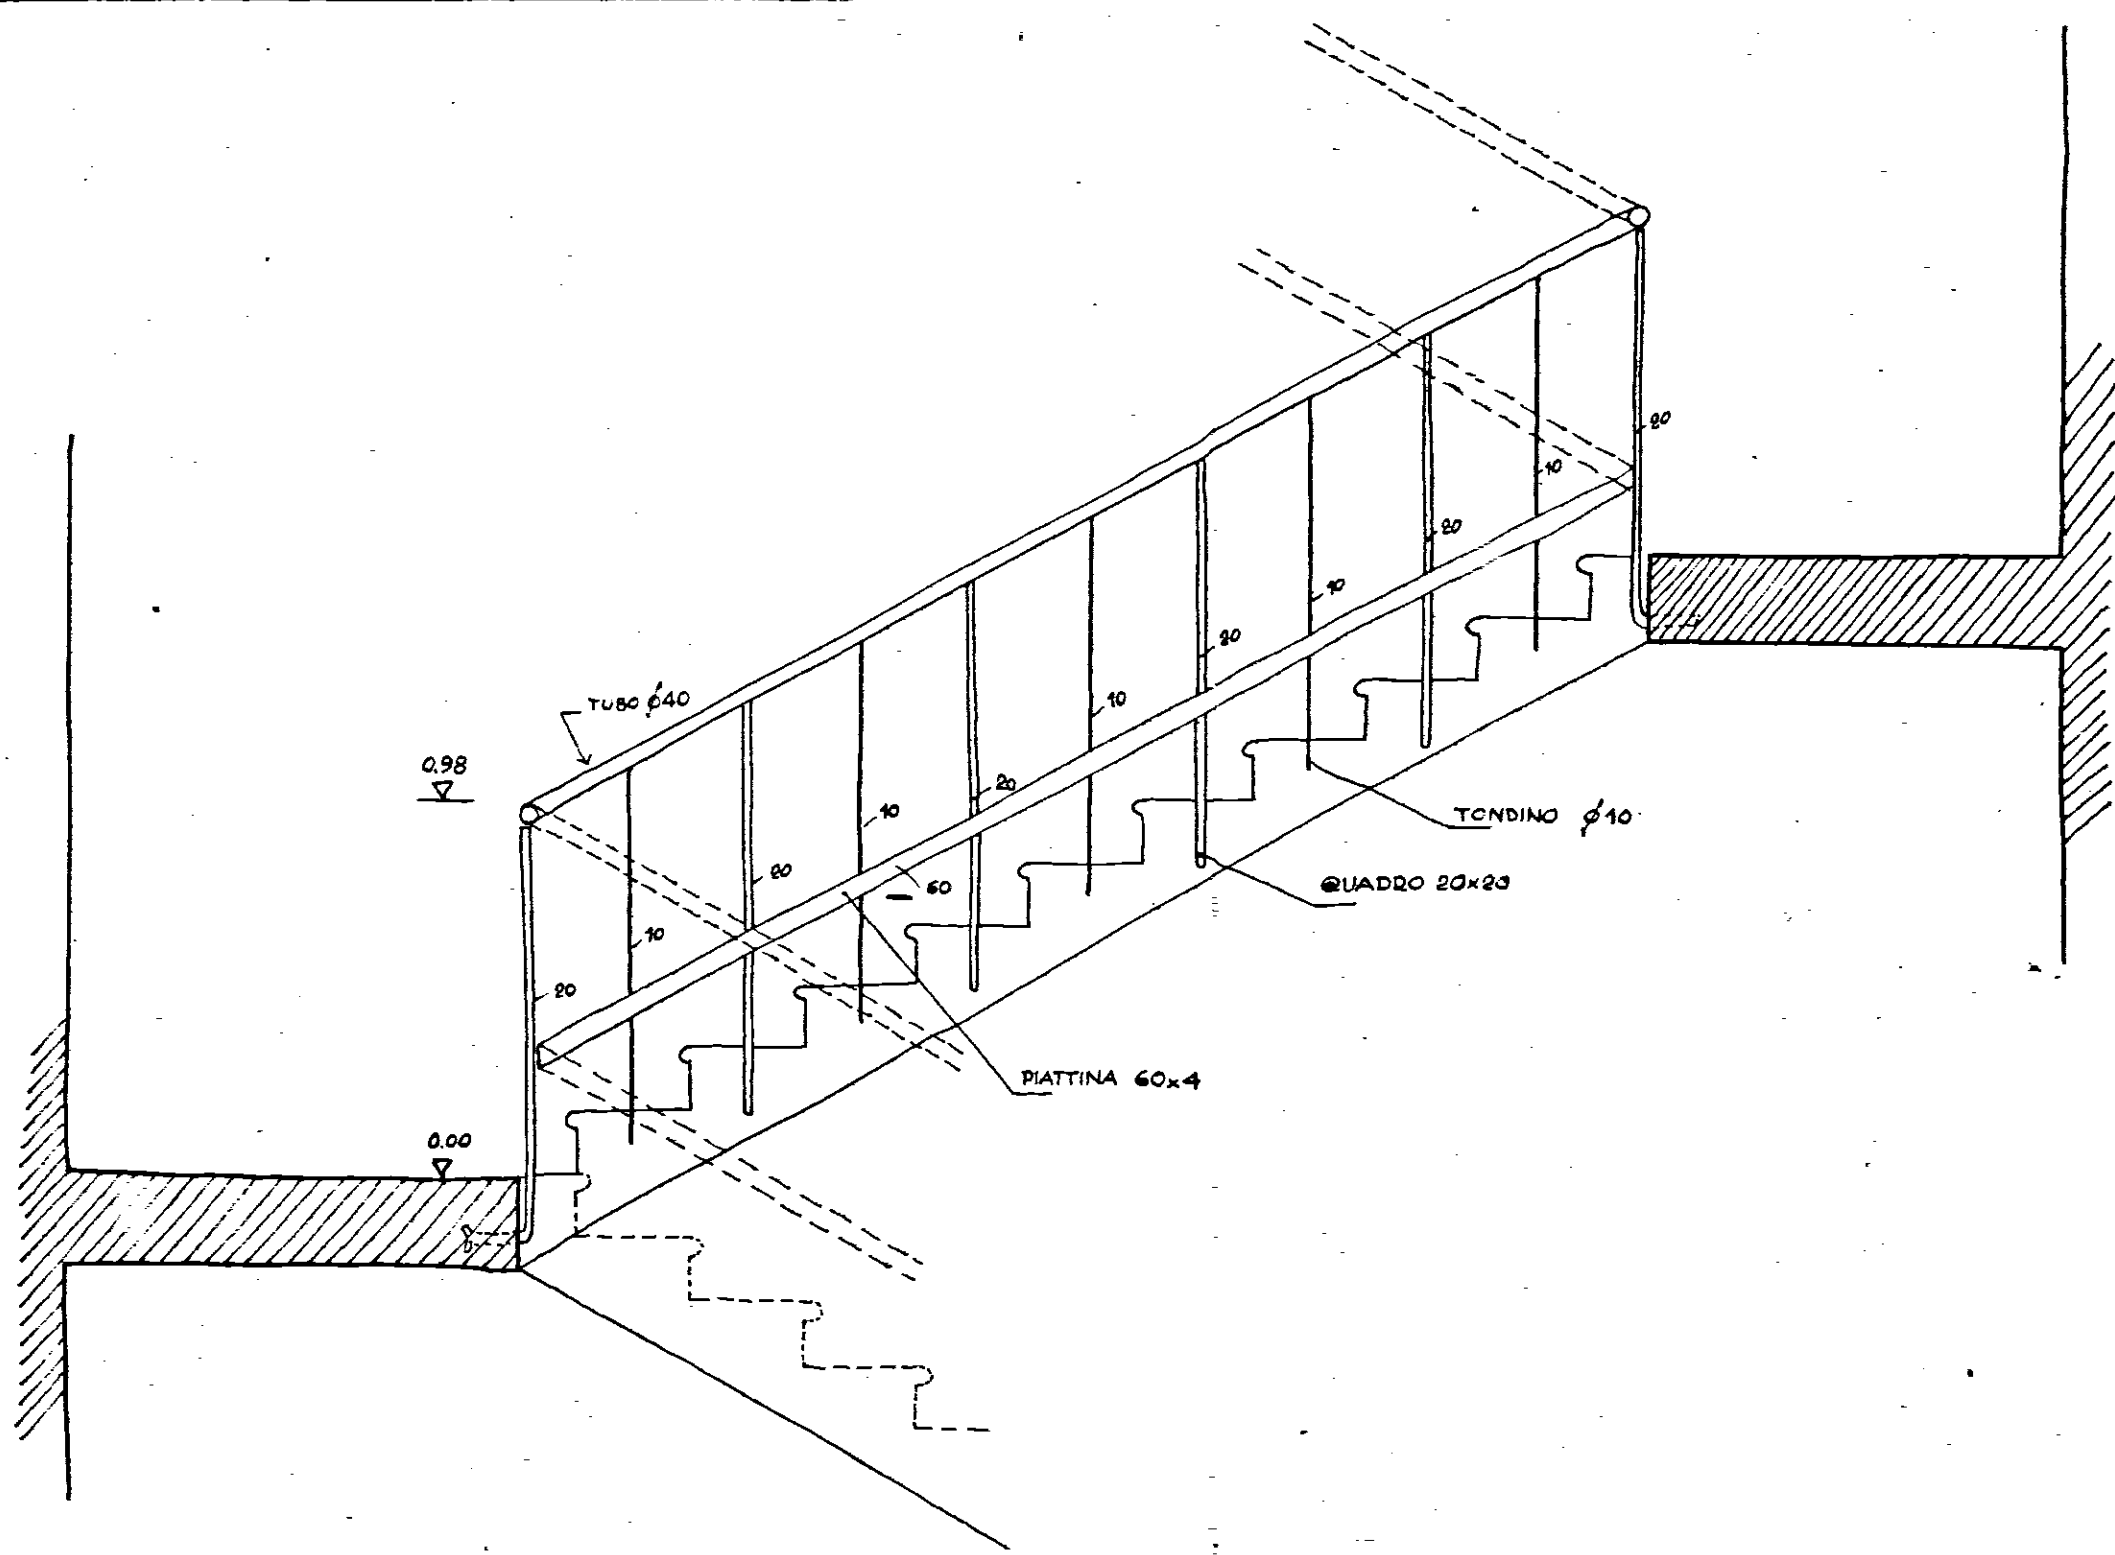

SCALA 1:10