

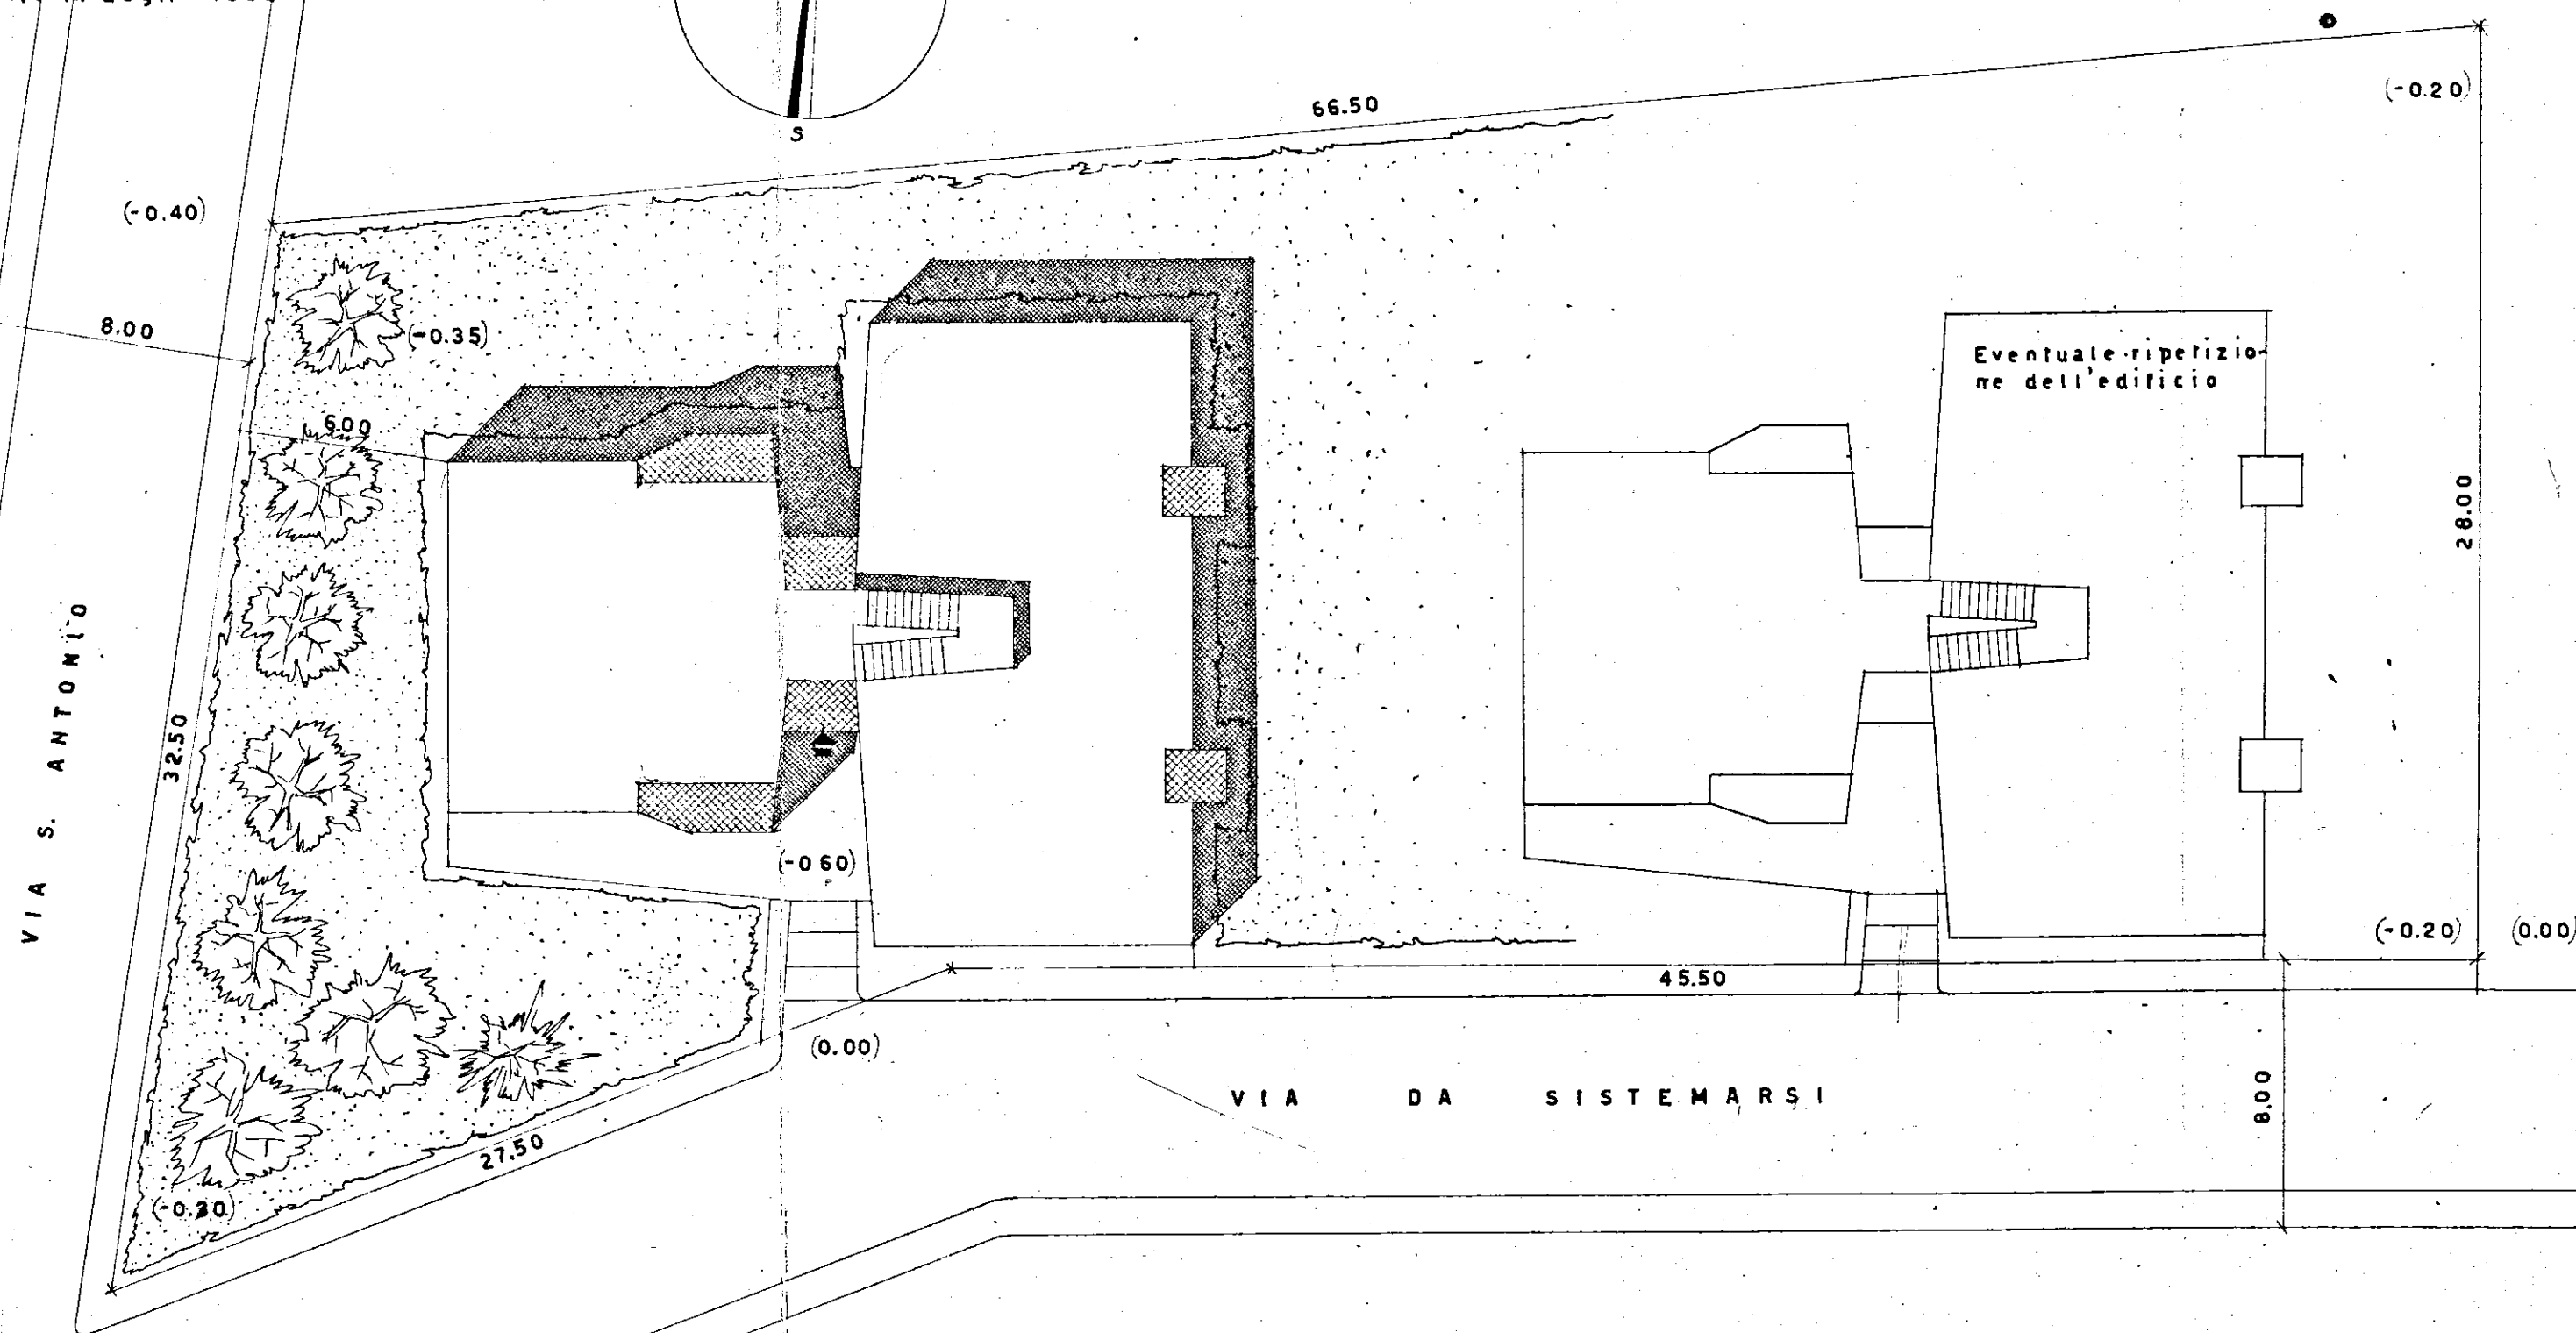


Dott. Arch. COSTANTINO FORLEO Via Cesena 52 Roma
 ANNO III°
 Progetto per case in S. Pietro Vernotico (Brindisi)
 Stanziamento milioni venti
 Stazione appaltante Ist. Case Popolari di Brindisi
 Incarico dato dalla stazione appaltante in Luglio 1952

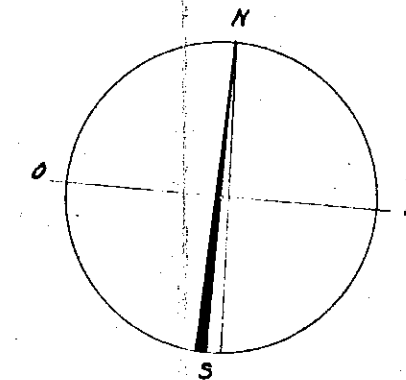


PLANIMETRIA RAPP. 1:200

3211
 4287

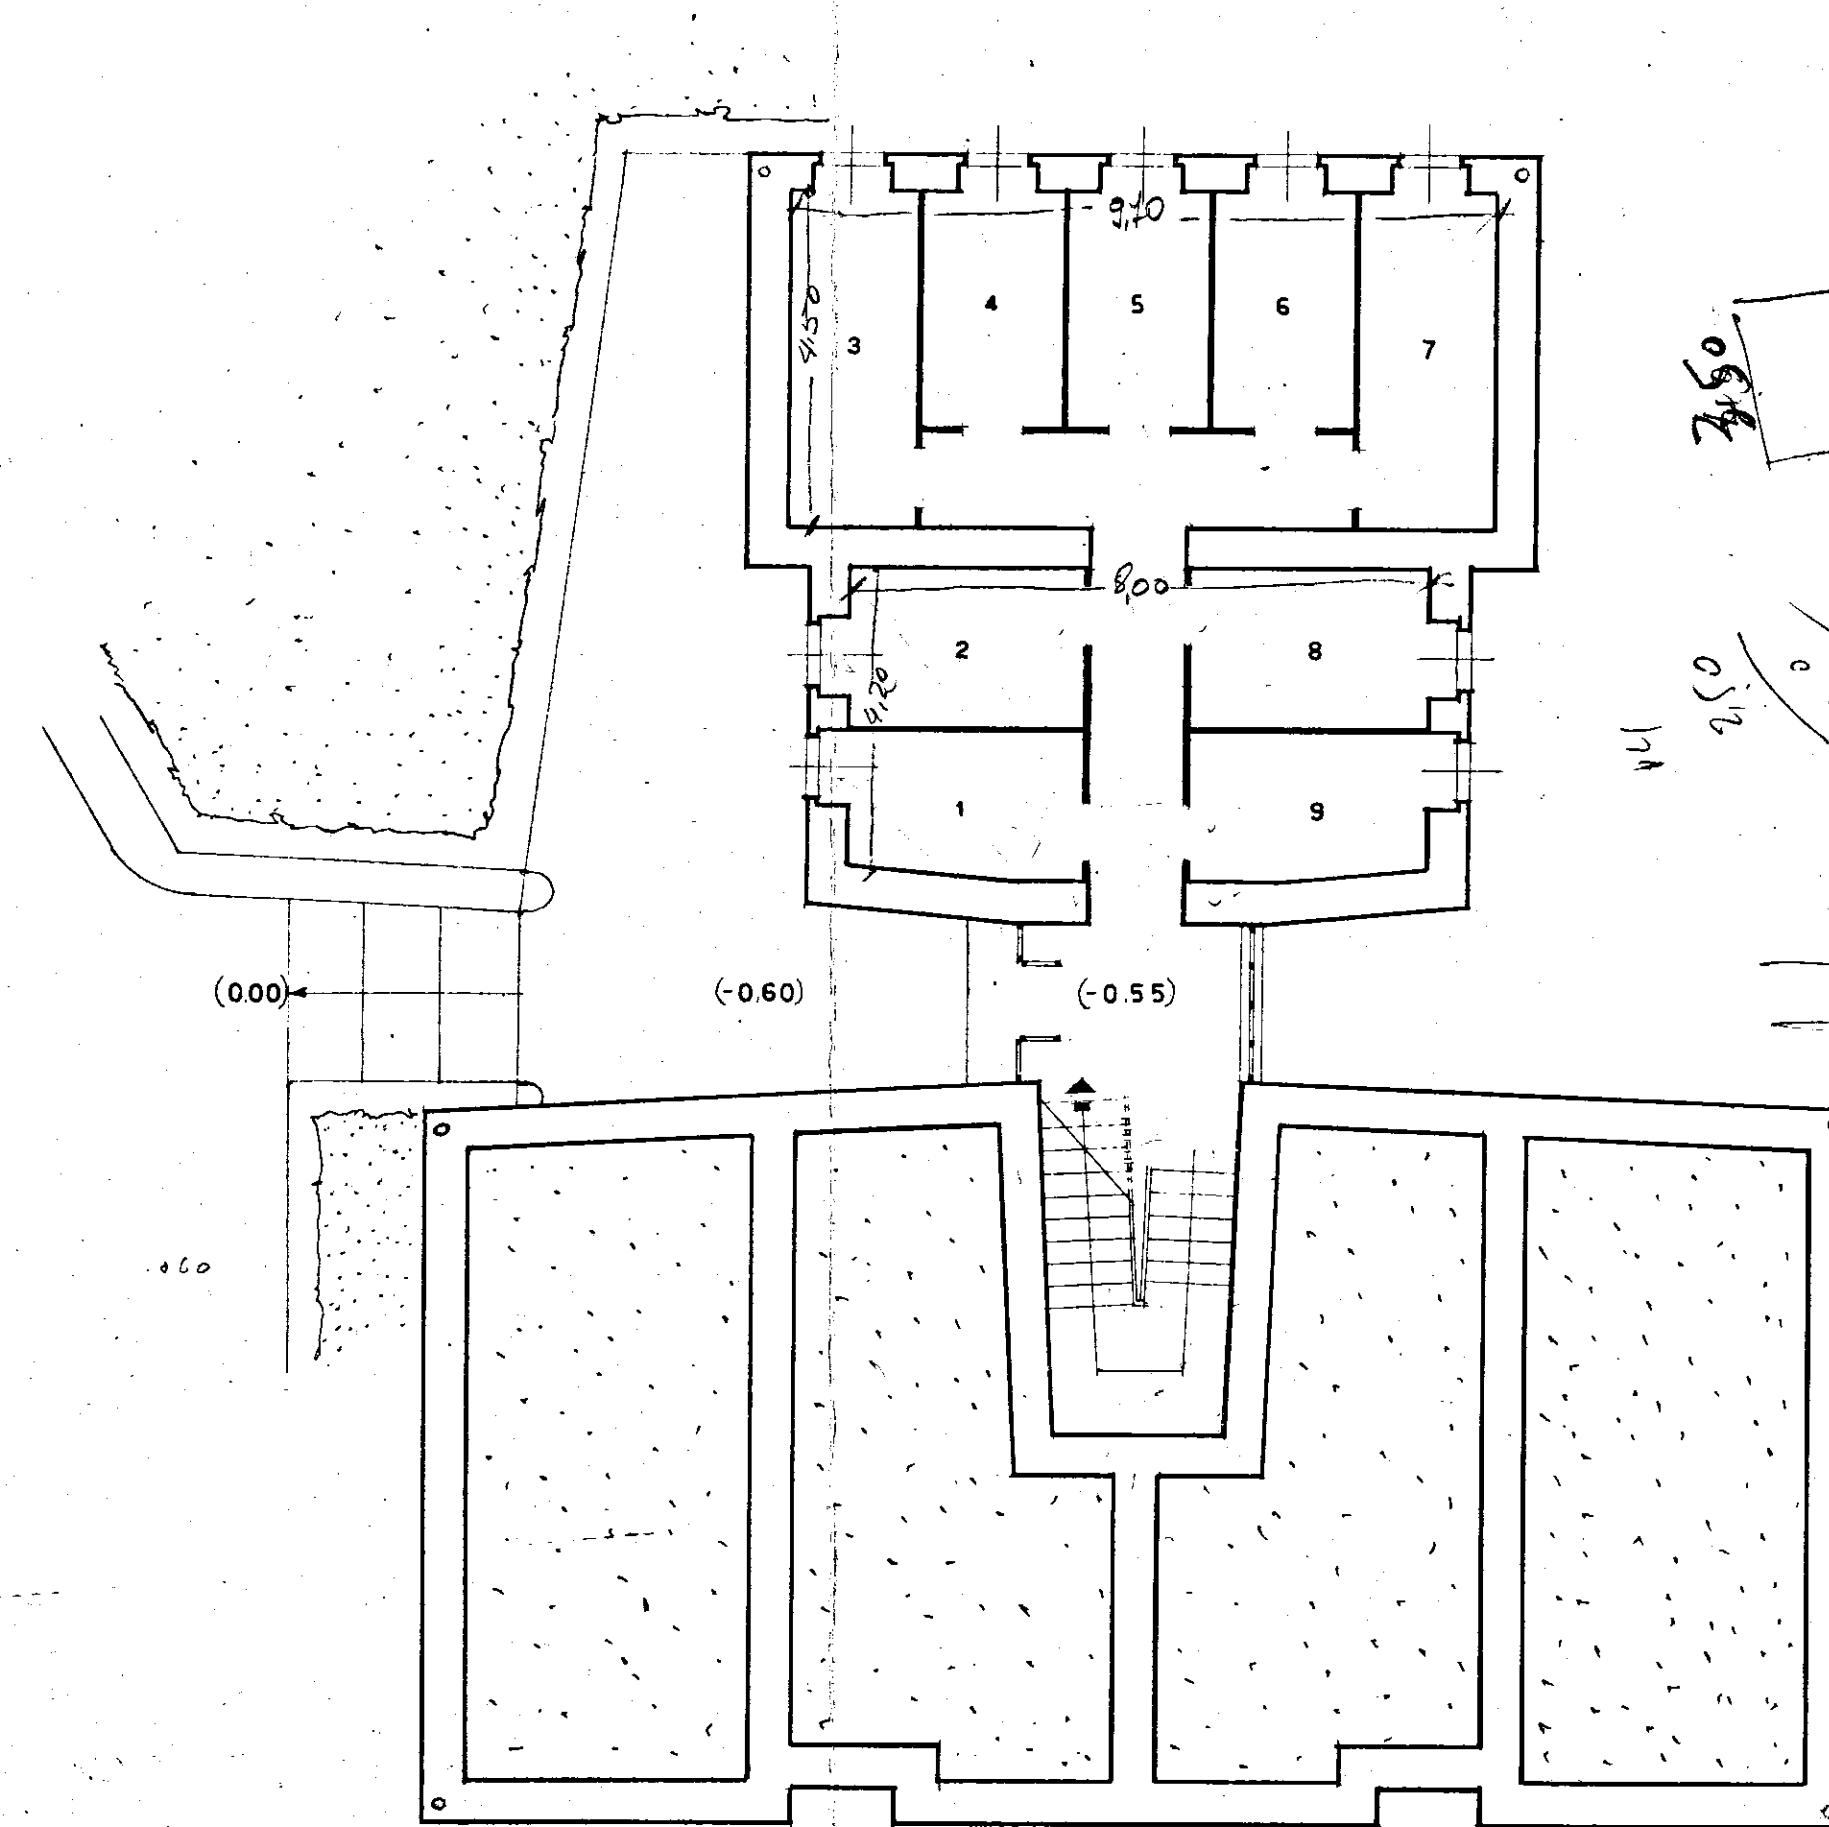

PIANO DELLE CANTINE RAPP. 1:100

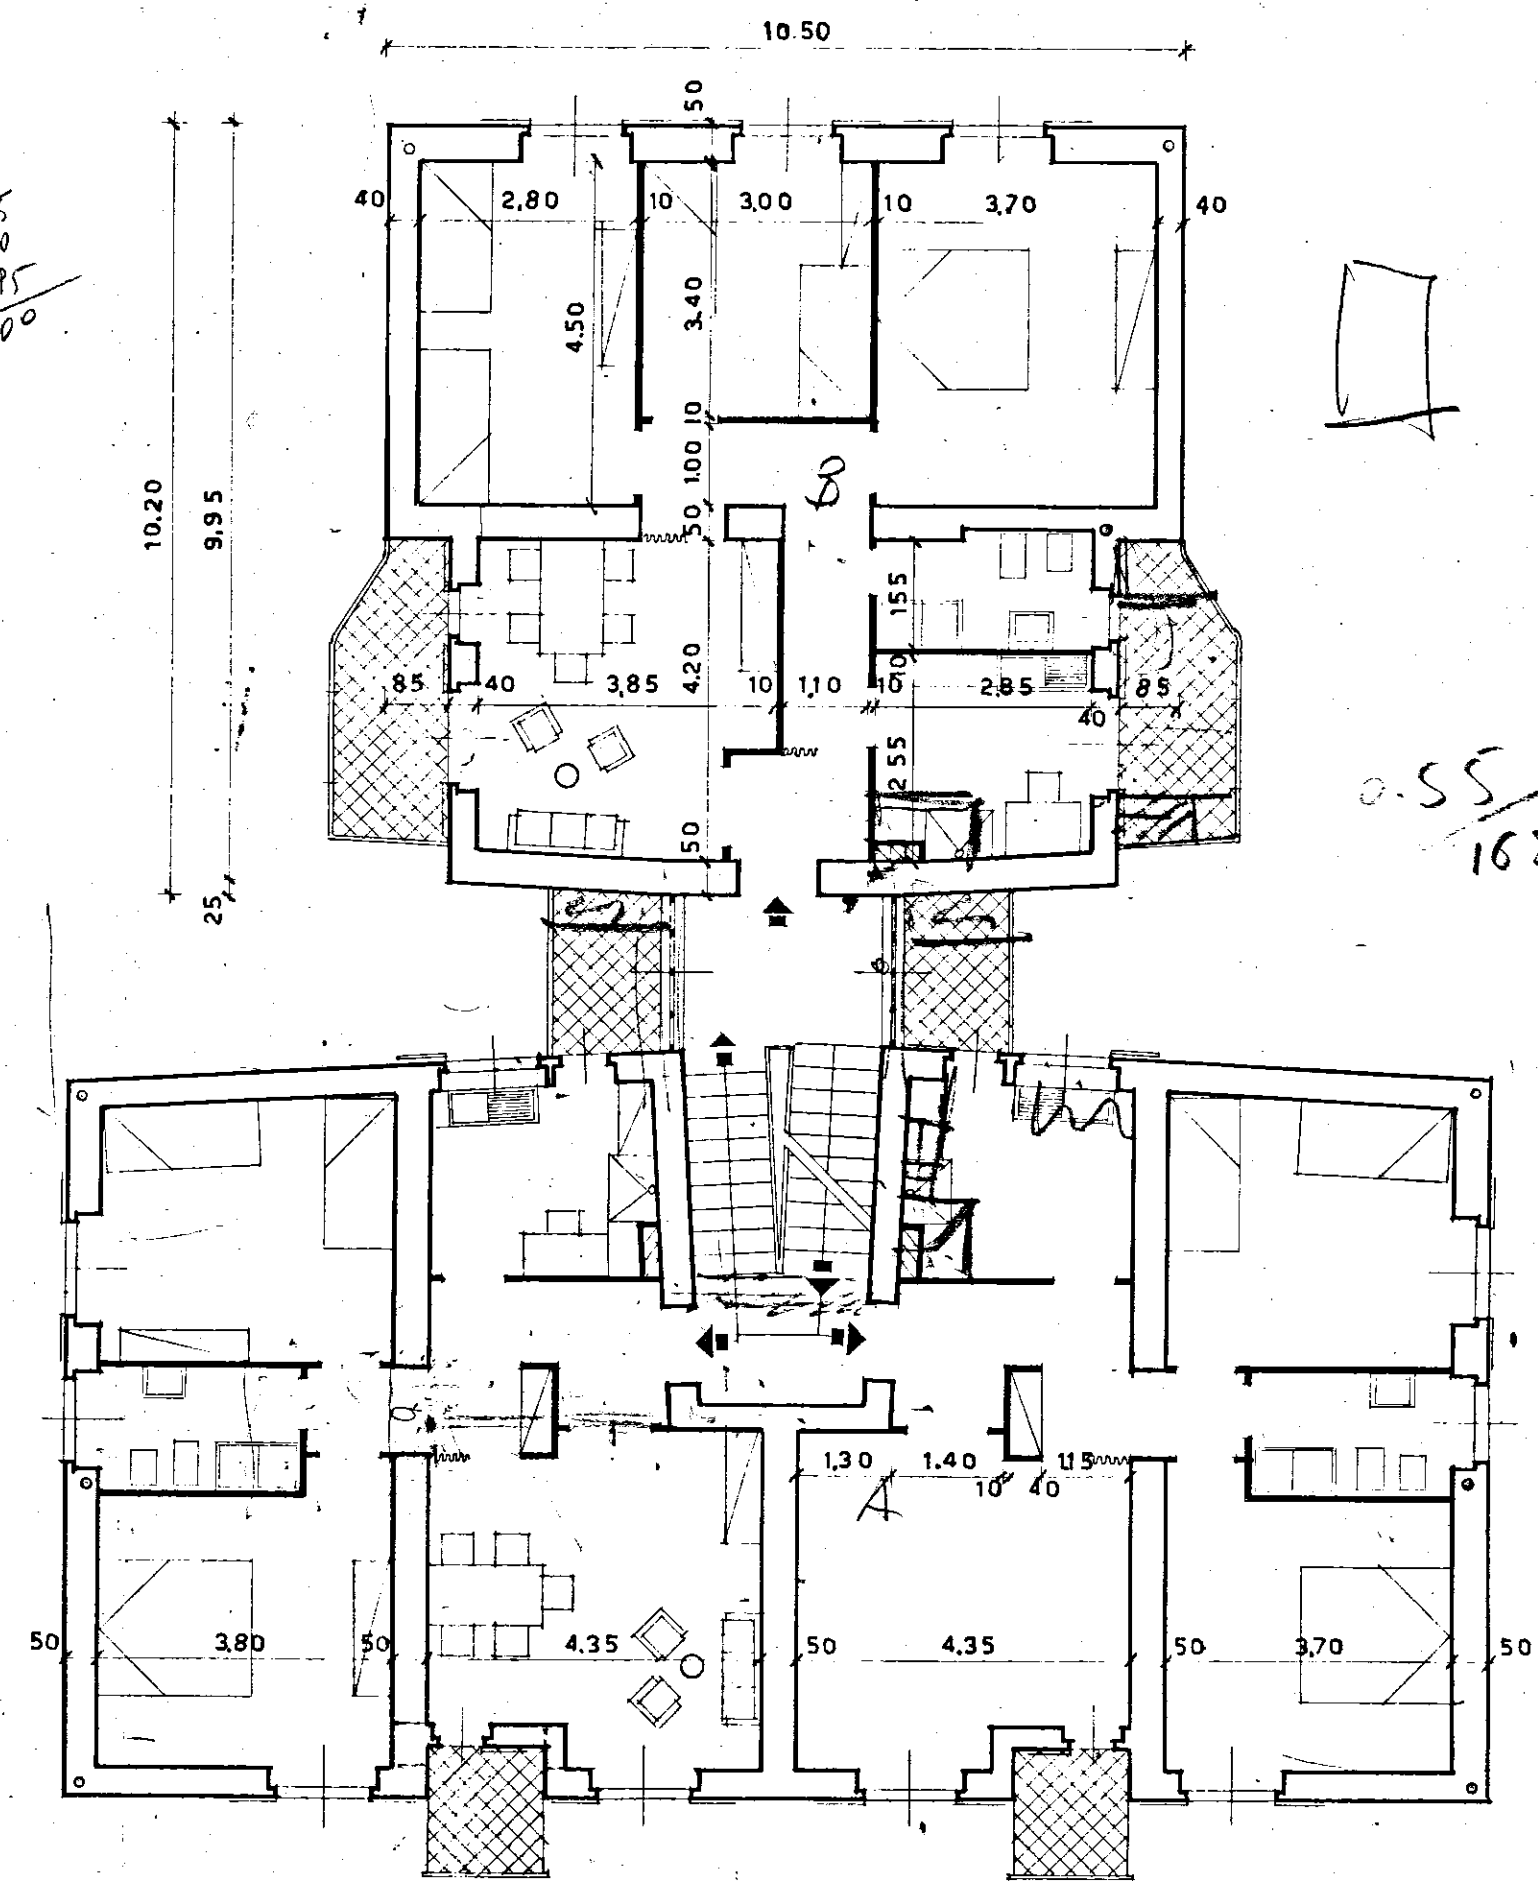

PIANTA TIPO RAPP. 1:100