21405
21556

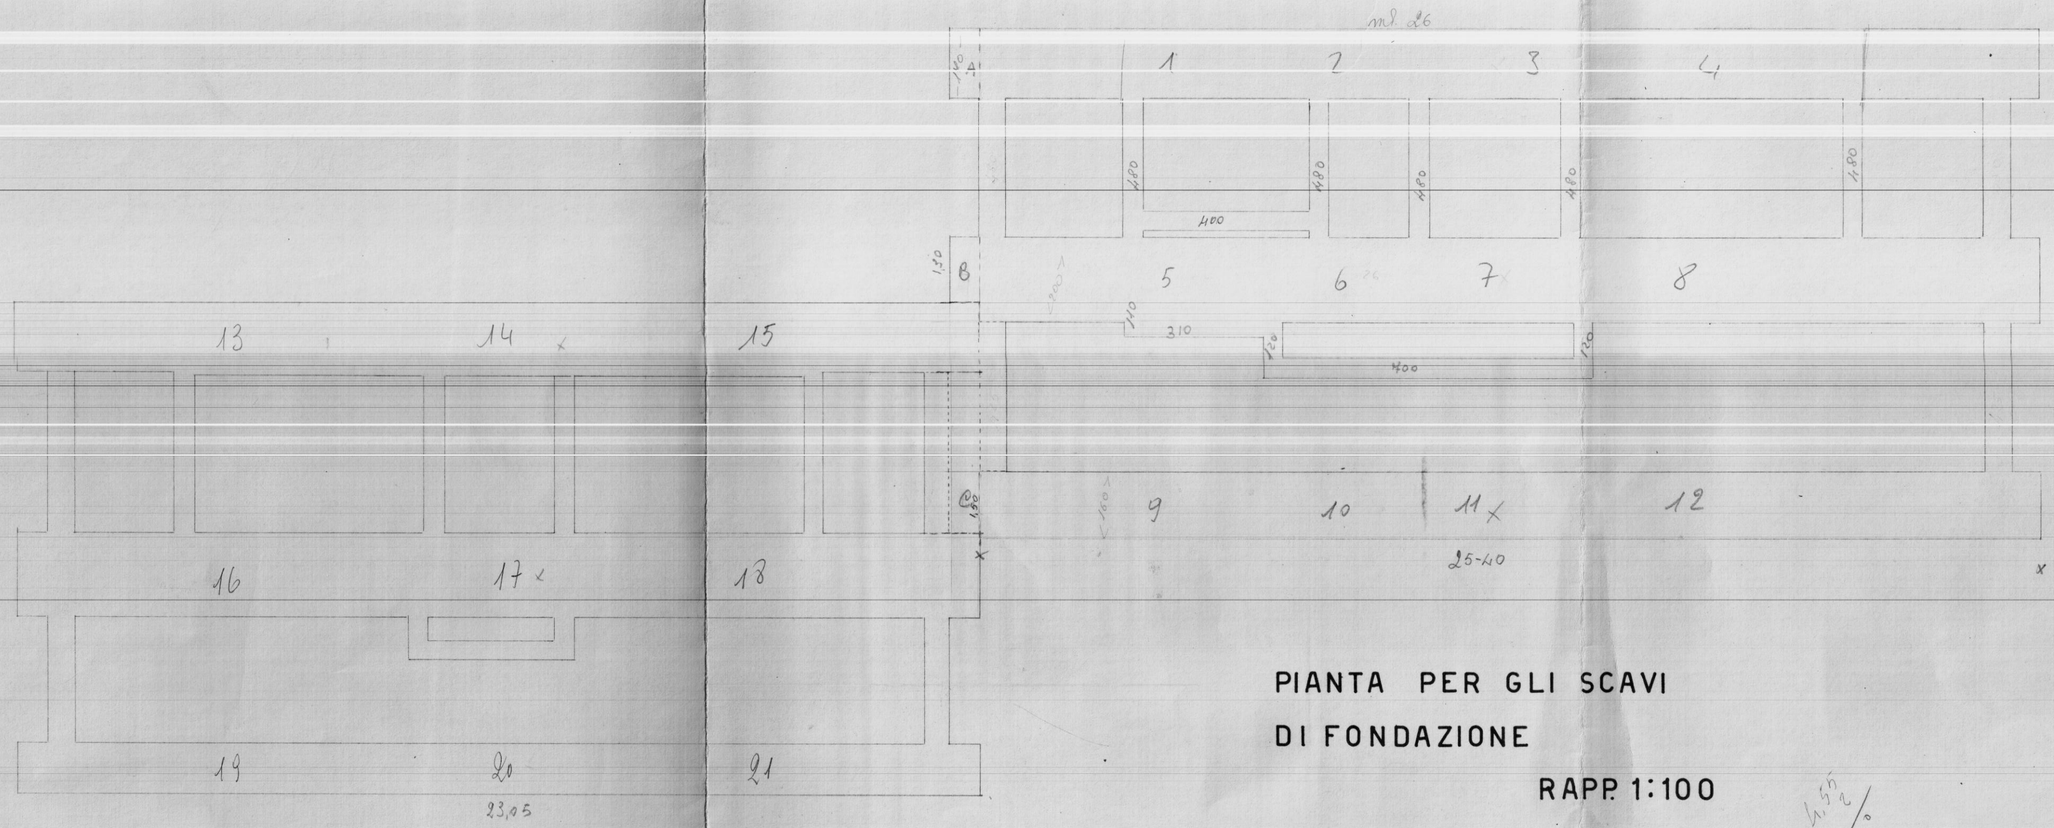

PIANTA PER GLI SCAVI
DI FONDAZIONE

RAPP. 1:100

1,55
2
4,10