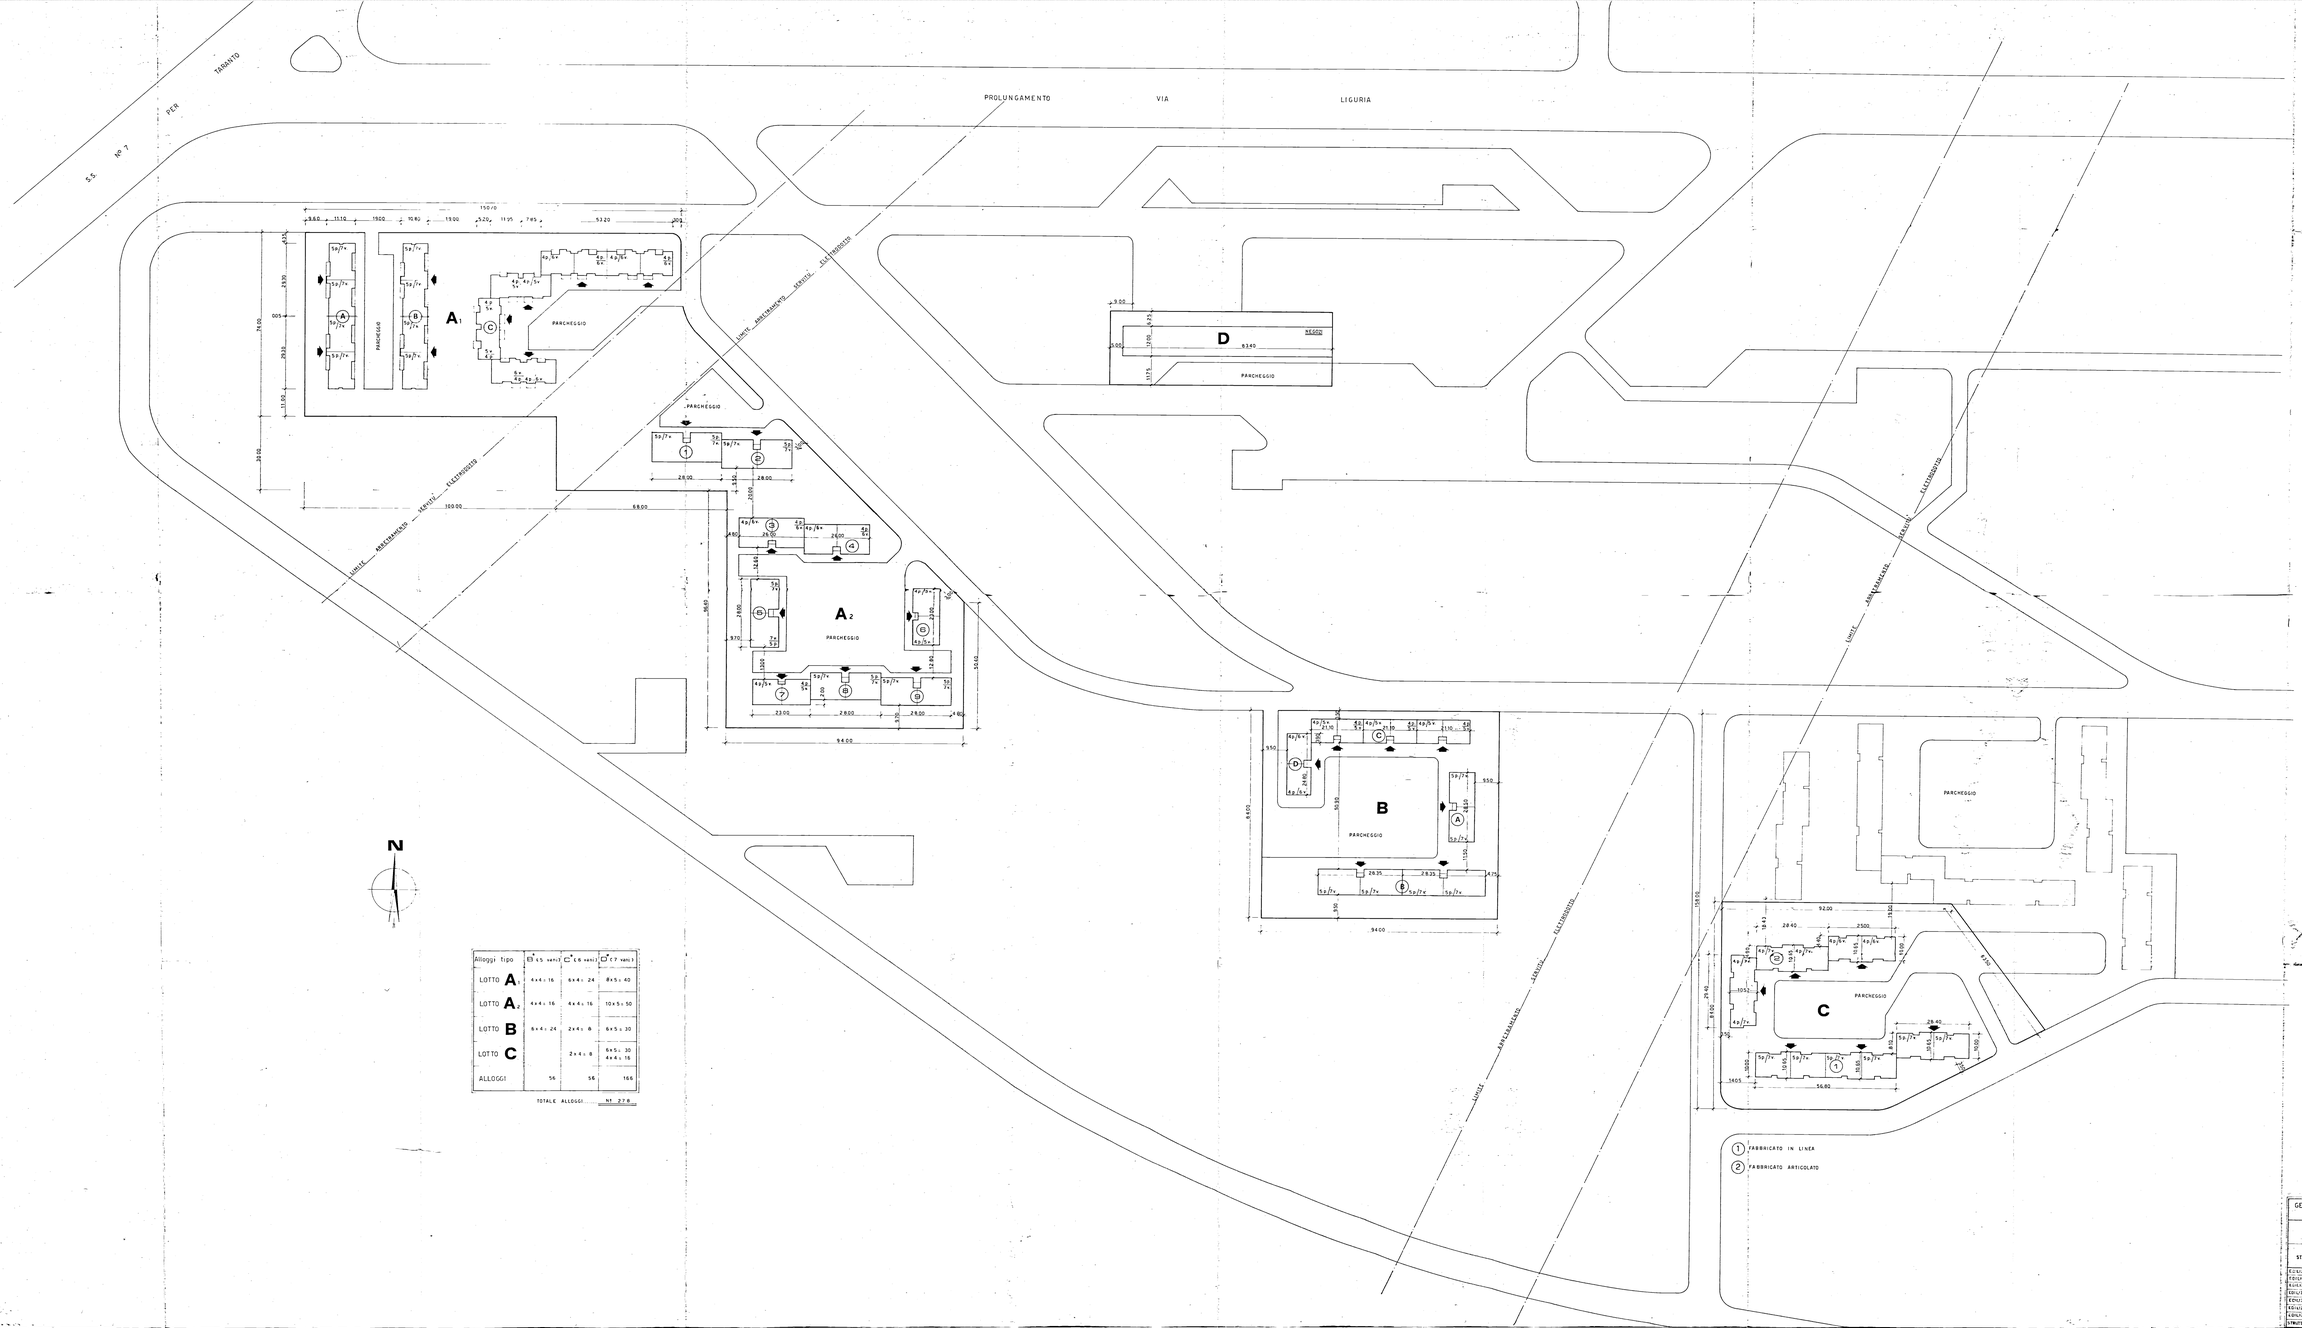

Alloggi tipo	B 4,5 vani	C 6 vani	D 7 vani
LOTTO A1	4x4 = 16	6x4 = 24	8x5 = 40
LOTTO A2	4x4 = 16	4x4 = 16	10x5 = 50
LOTTO B	6x4 = 24	2x4 = 8	6x5 = 30
LOTTO C		2x4 = 8	6x5 = 30 4x4 = 16
ALLOGGI	56	56	166

TOTALE ALLOGGI N° 278

COMMISSIONE EDILIZIA INTEGRATA
18 AGO 1971
PARERE FAVOREVOLE

IL PRESIDENTE DEL CONS. CAPO
(Dr. Ing. Vincenzo Fiandaca)

IL SINDACO
(Dr. Pasquale Rizzo)

GESTIONE CASE LAVORATORI (legge 14-2-1963)	Intervento N° 1312	stazione appaltante I. A. C. P.	
QUARTIERE S. ELIA BRINDISI		TAV. 2	
STRALCIO PLANIMETRIA PIANO DI ZONA	RAPP. 1:500		

SCALA	Ing. Gaetano	STRUTTURE	Geom. F. Rizzo		
EDILIZIA	Ing. M. Gianpietro	IMPIANTI	Ing. G. Fiorito		
ELETTRICA	Ing. G. Lenoci	PROGRAMMAZ.	Ing. A. Pantaleo		
EDILIZIA	Geom. Pecorella	CONTROLLO PROGRAMMAZ.	Ing. G. Pici		
EDILIZIA	Geom. Pici	PROGRAMMAZ.	Ing. E. Romanazzi		
EDILIZIA	Arch. F. Fiorentino	COORDINATORE	Ing. A. Vantaggio		
EDILIZIA	Geom. G. Rizzo	DIRIGENTE I.A.C.P.			
STRUTTURE	Geom. F. Rizzo				