


PROSPETTO 1B

VIA A. SPADINI

PROSPETTO 4B

PIAZZA G. BOLDINI

10.00

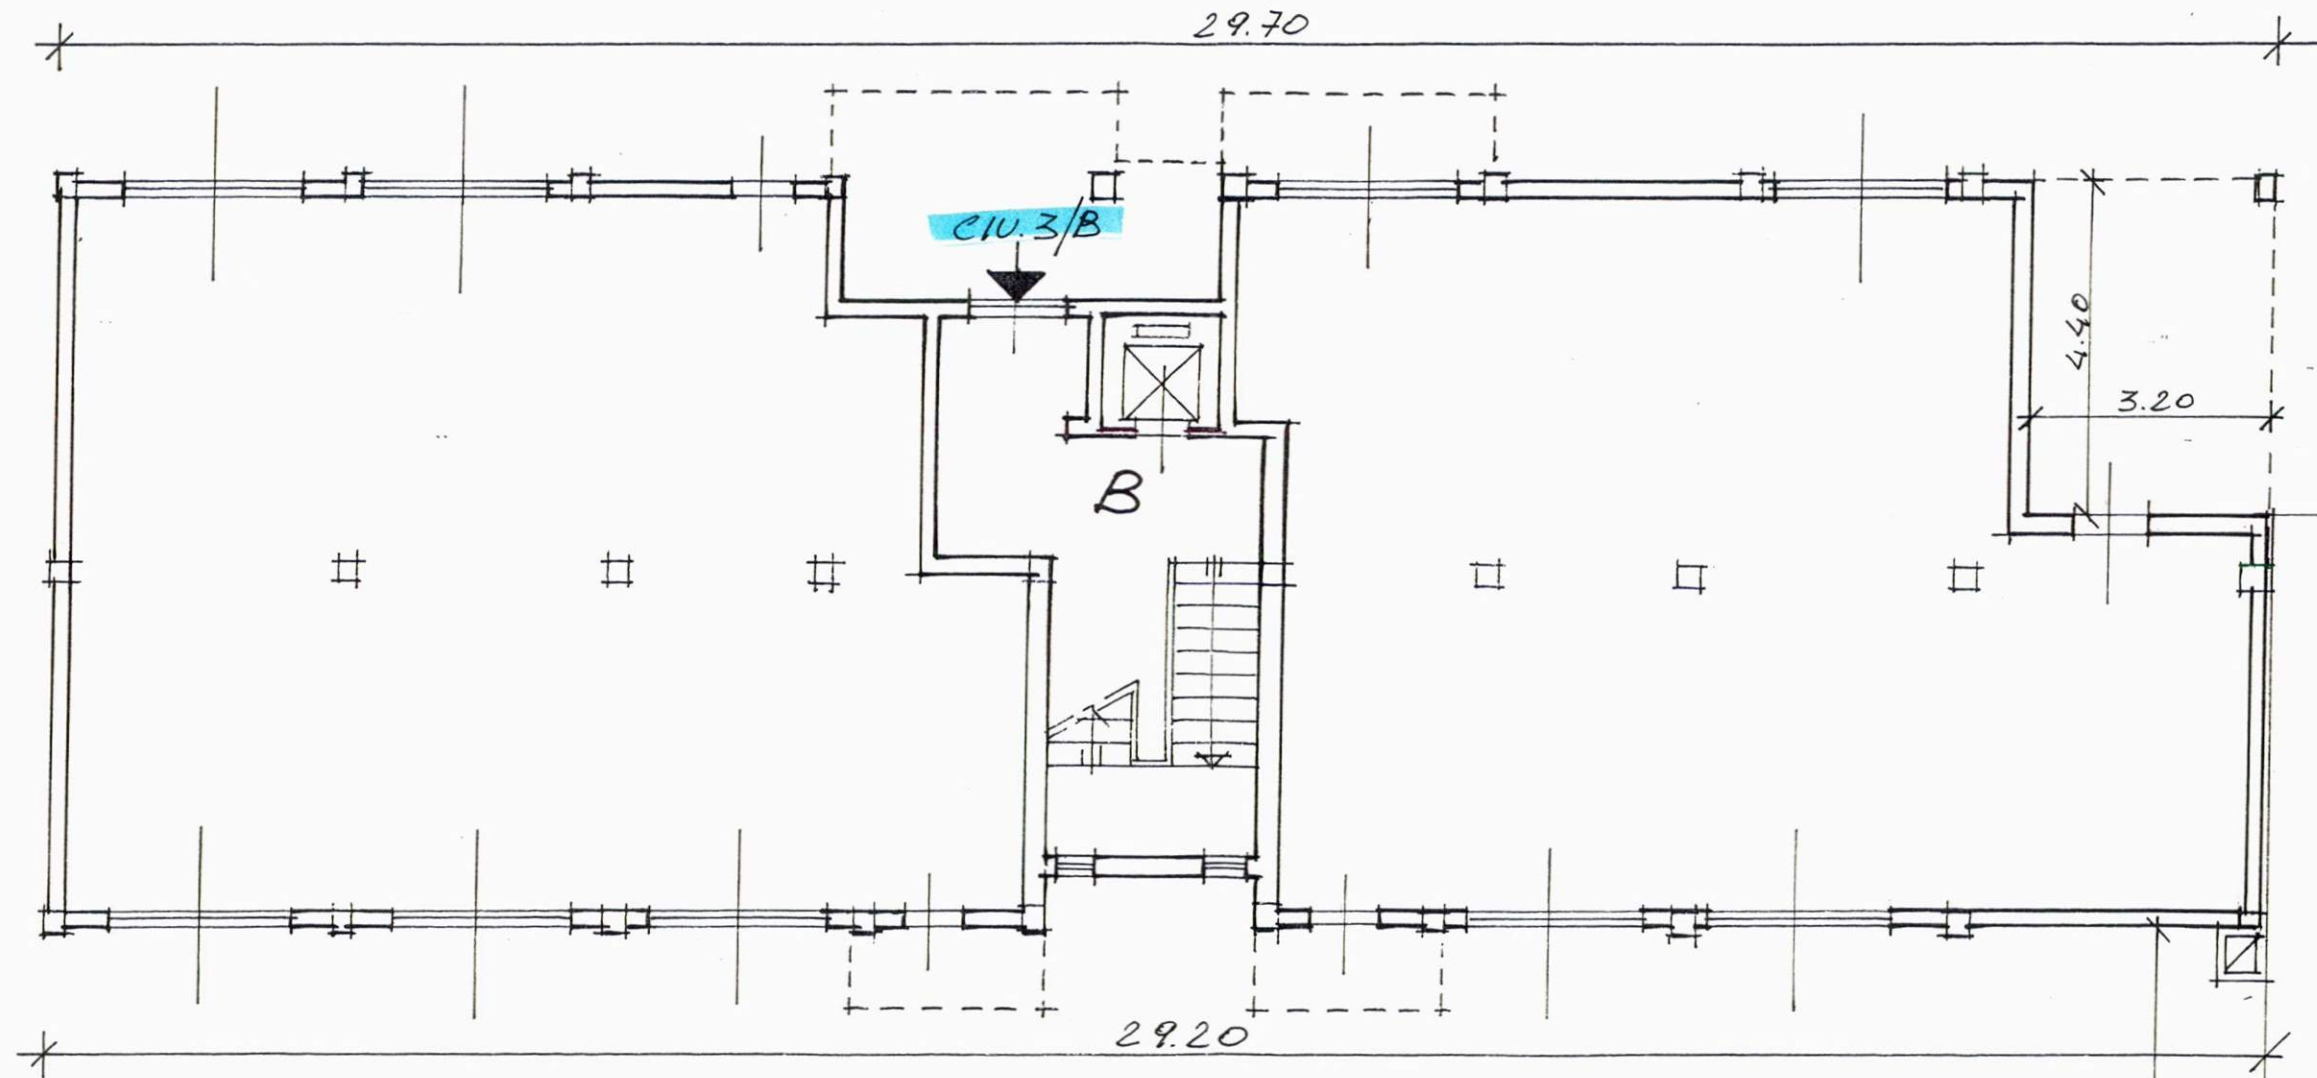

PROSPETTO 2B

ATTACCO CORPO DI FABBRICA CIV. 1/A


PIAZZA A. SPADINI

PROSPETTO 3B

PIANTA PIANO TERRA

VIA A. SPADINI CIV. 3/B

PIAZZA G. BOLDINI

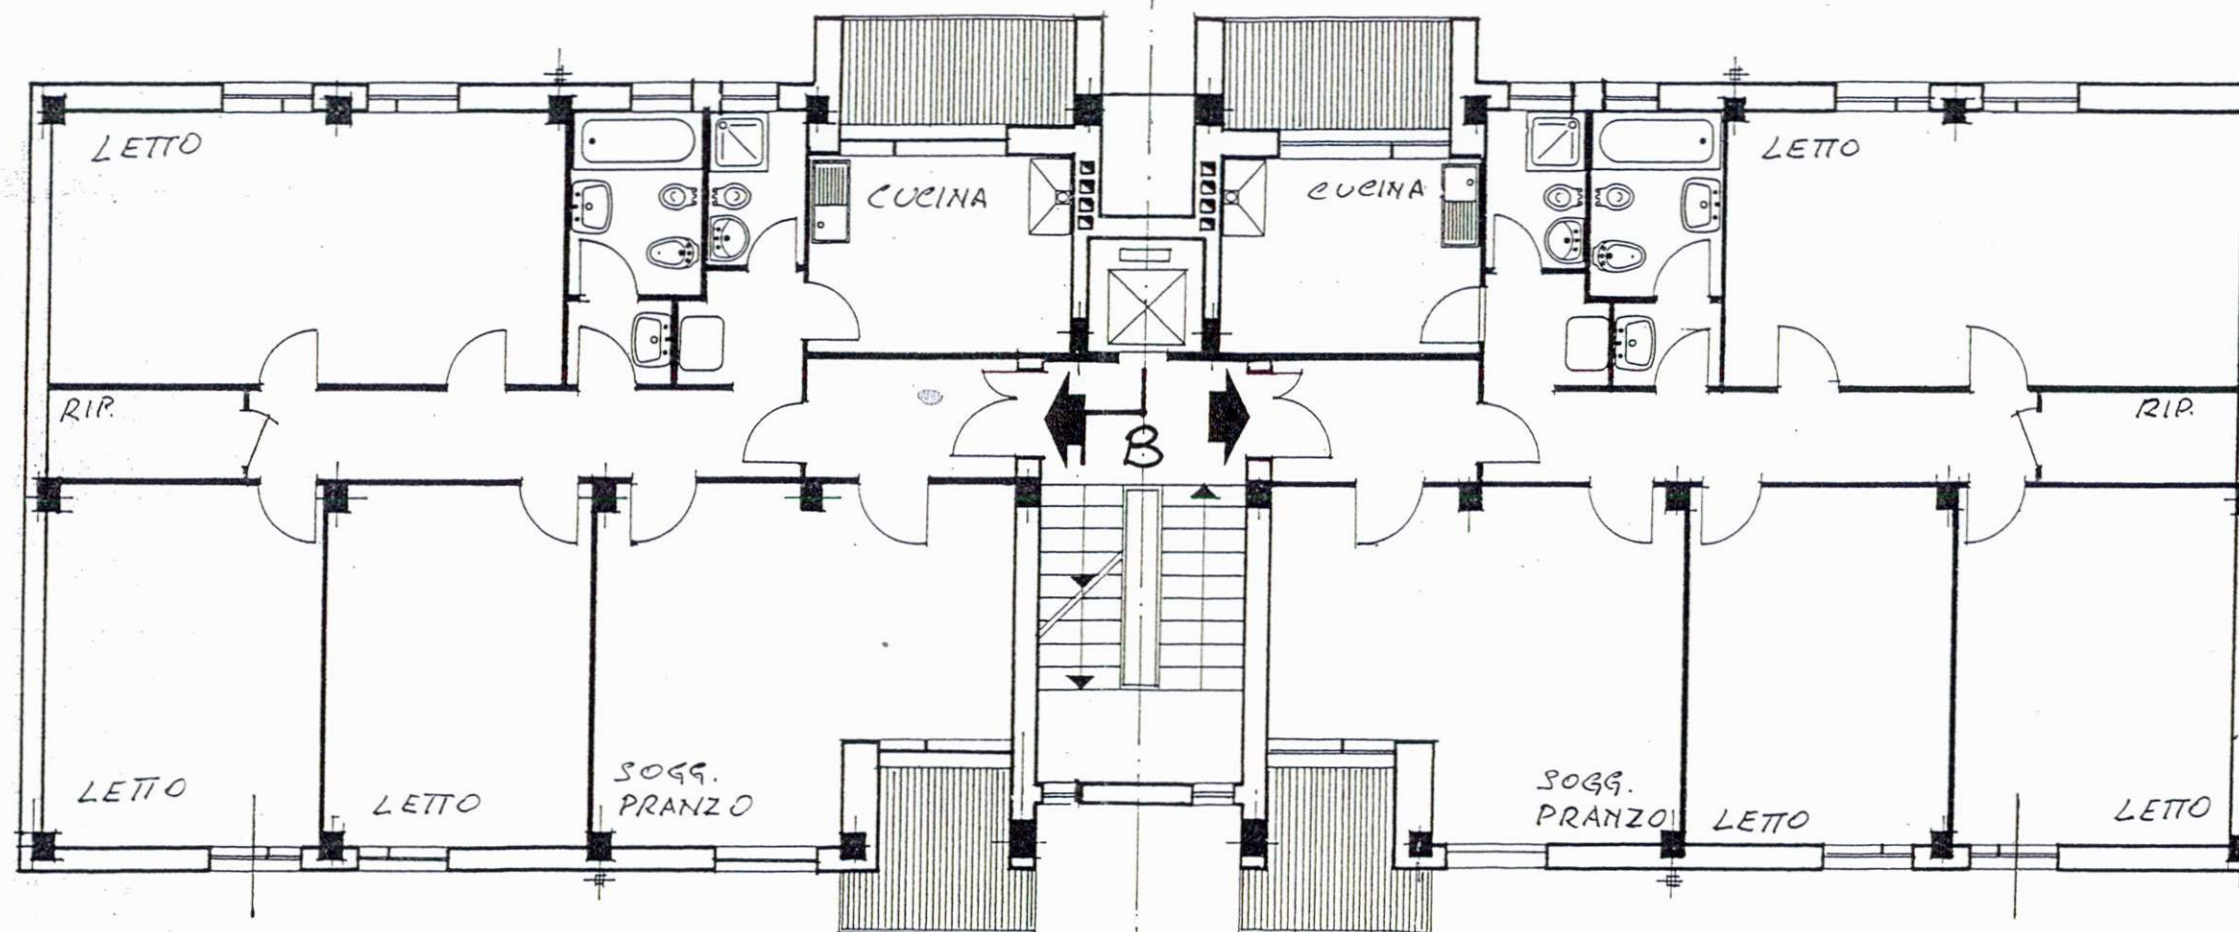


PIAZZA A. SPADINI

ATTACCO CORPO DI FABBRICA CIV. 4/A

PIANTA PIANO 1° 2° 3° 4° 5°

VIA A. SPADINI CIV. 3/B

PIAZZA G. BOLDINI

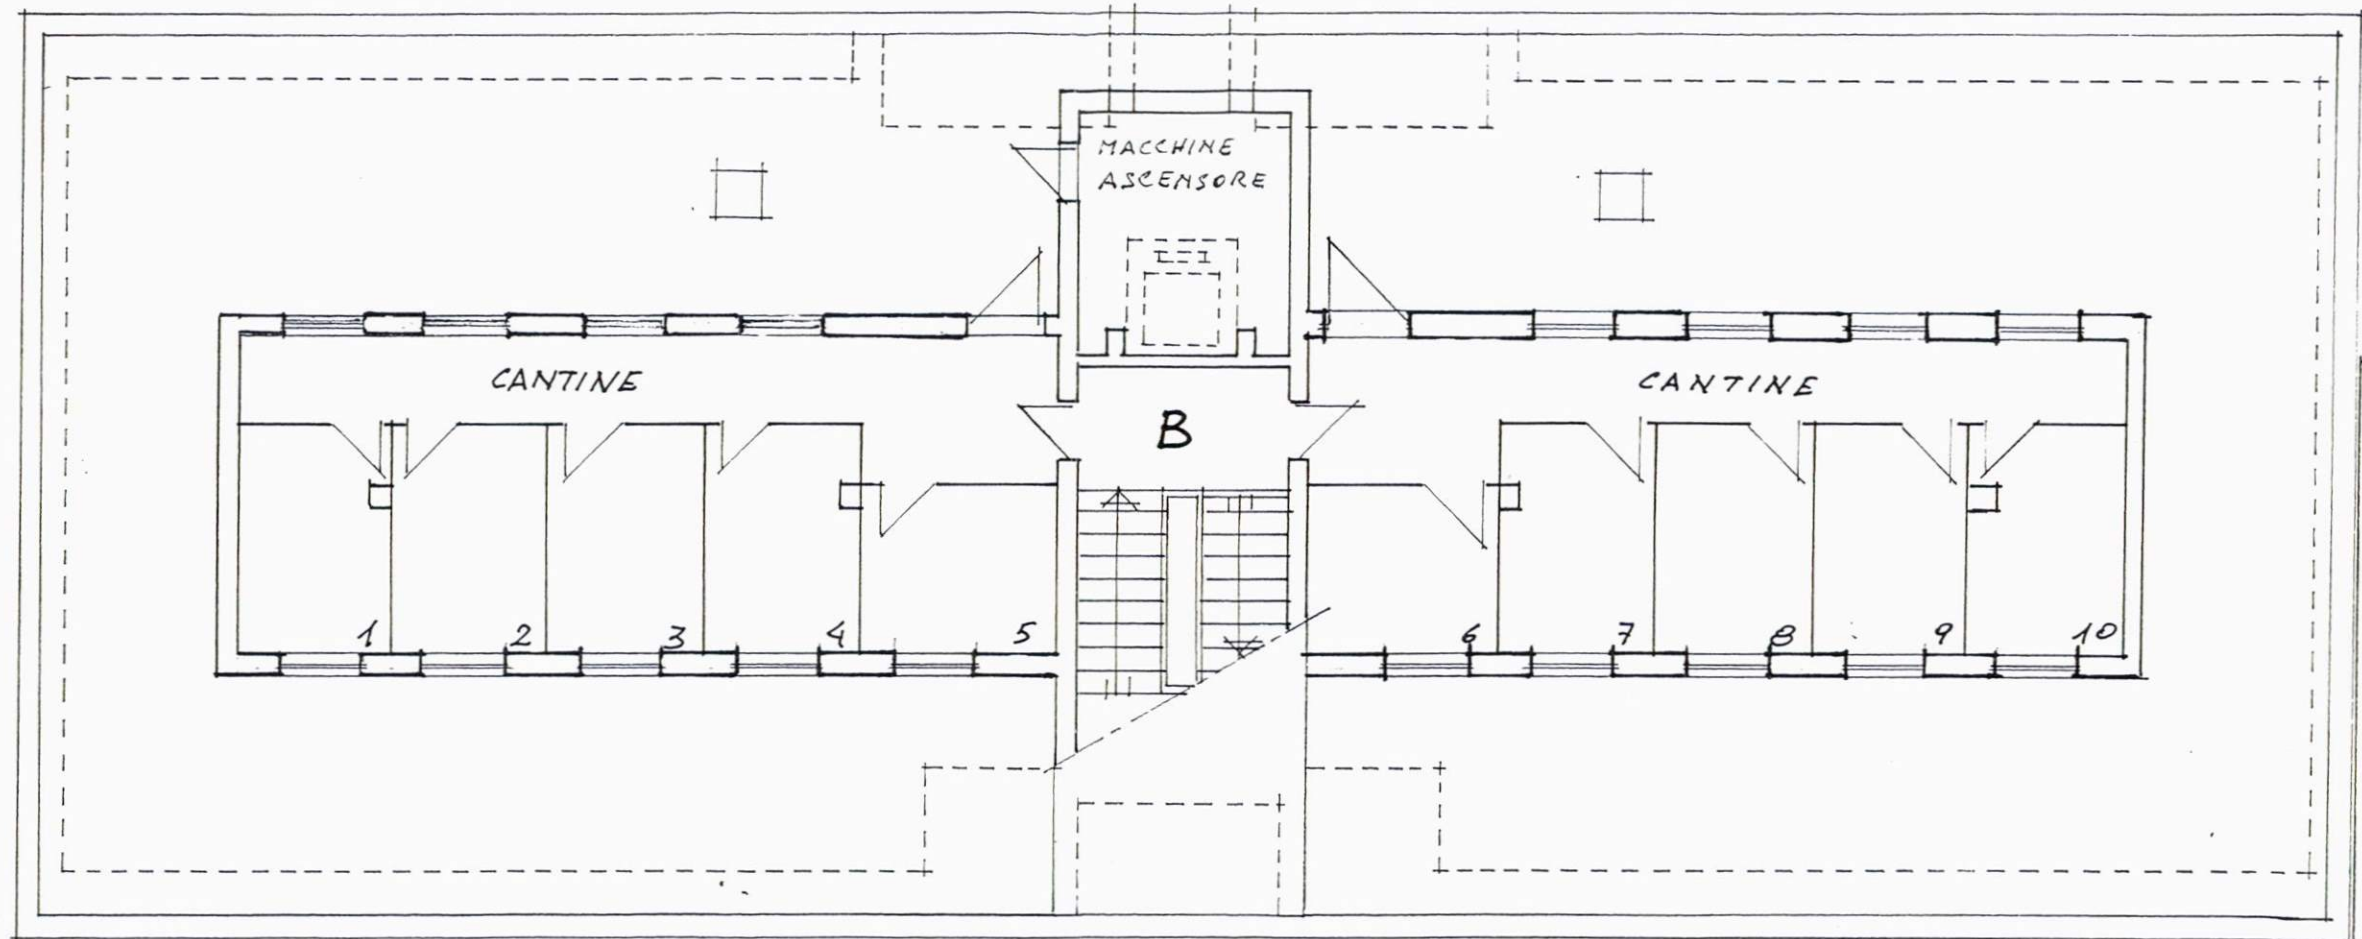

PIAZZA A. SPADINI

ATTACCO CORPO DI FABBRICA CIV. 1/A