L'IMPRESA

IL DIRETTORE DEI LAVORI

- PALAZZINA PICCOLA -

- ISTITUTO AUTONOMO CASE POPOLARI -
BRINDISI

LEGGE 30-12-1960 n° 1676

COSTRUZIONE DI n° 19 ALLOGGI PER
AGRICOLTORI IN LATIANO (BR)

- PIANTA SCAVI DI FONDAZIONE -

| SCALA 1:50 | 5-V-1969 |
|---|---|
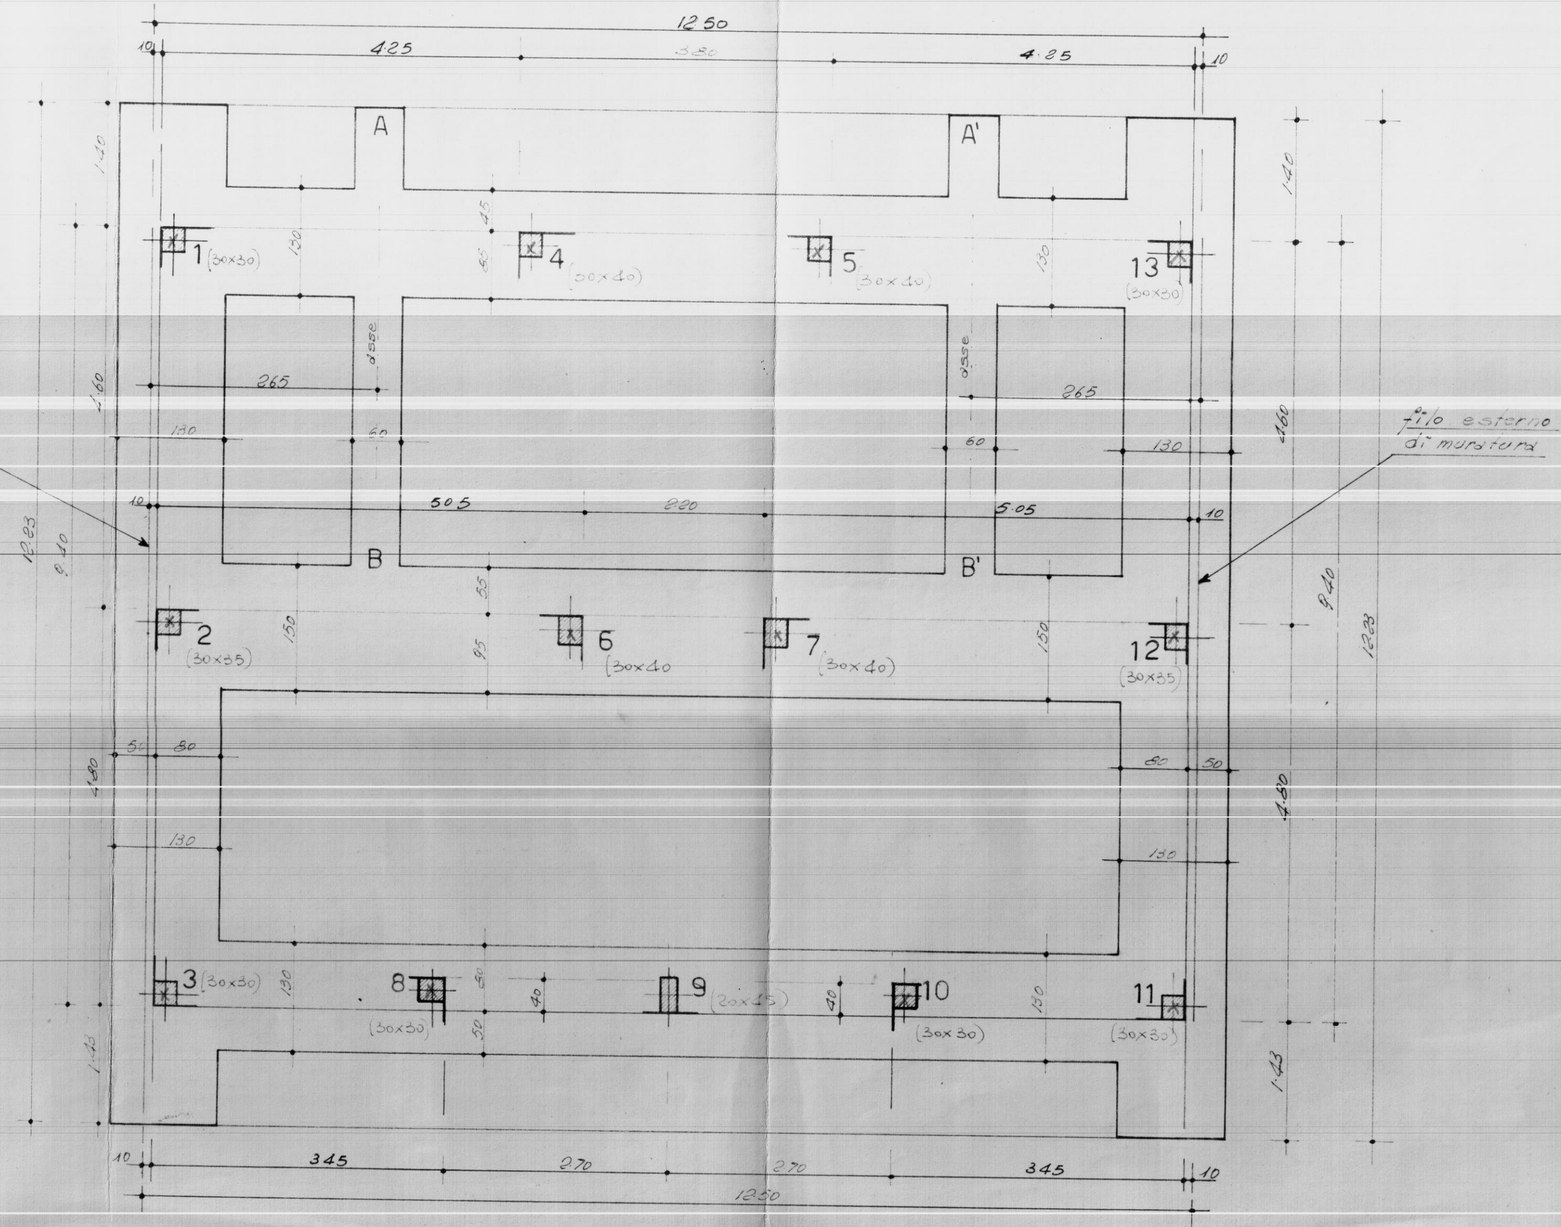
REDATTO: DOTT. ING. UGO LONOCE - BRINDISI