


ISTITUTO AUTONOMO CASE POPOLARI
PER LA PROVINCIA DI BRINDISI


COSTRUZIONE DI CASE POPOLARI
IN FASANO
DI CUI ALLA LEGGE 14-11-1963 N°1460

PROSPETTI
SCALA 1:100


COMUNE DI FASANO
VISTO: al
conformemente parere C.E. del 15
1.2 MAG. 1966
IL SINDACO
Prof. Giuseppe Maffioletti

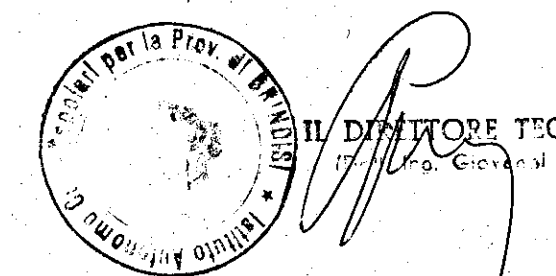

PROSPETTO ANTERIORE

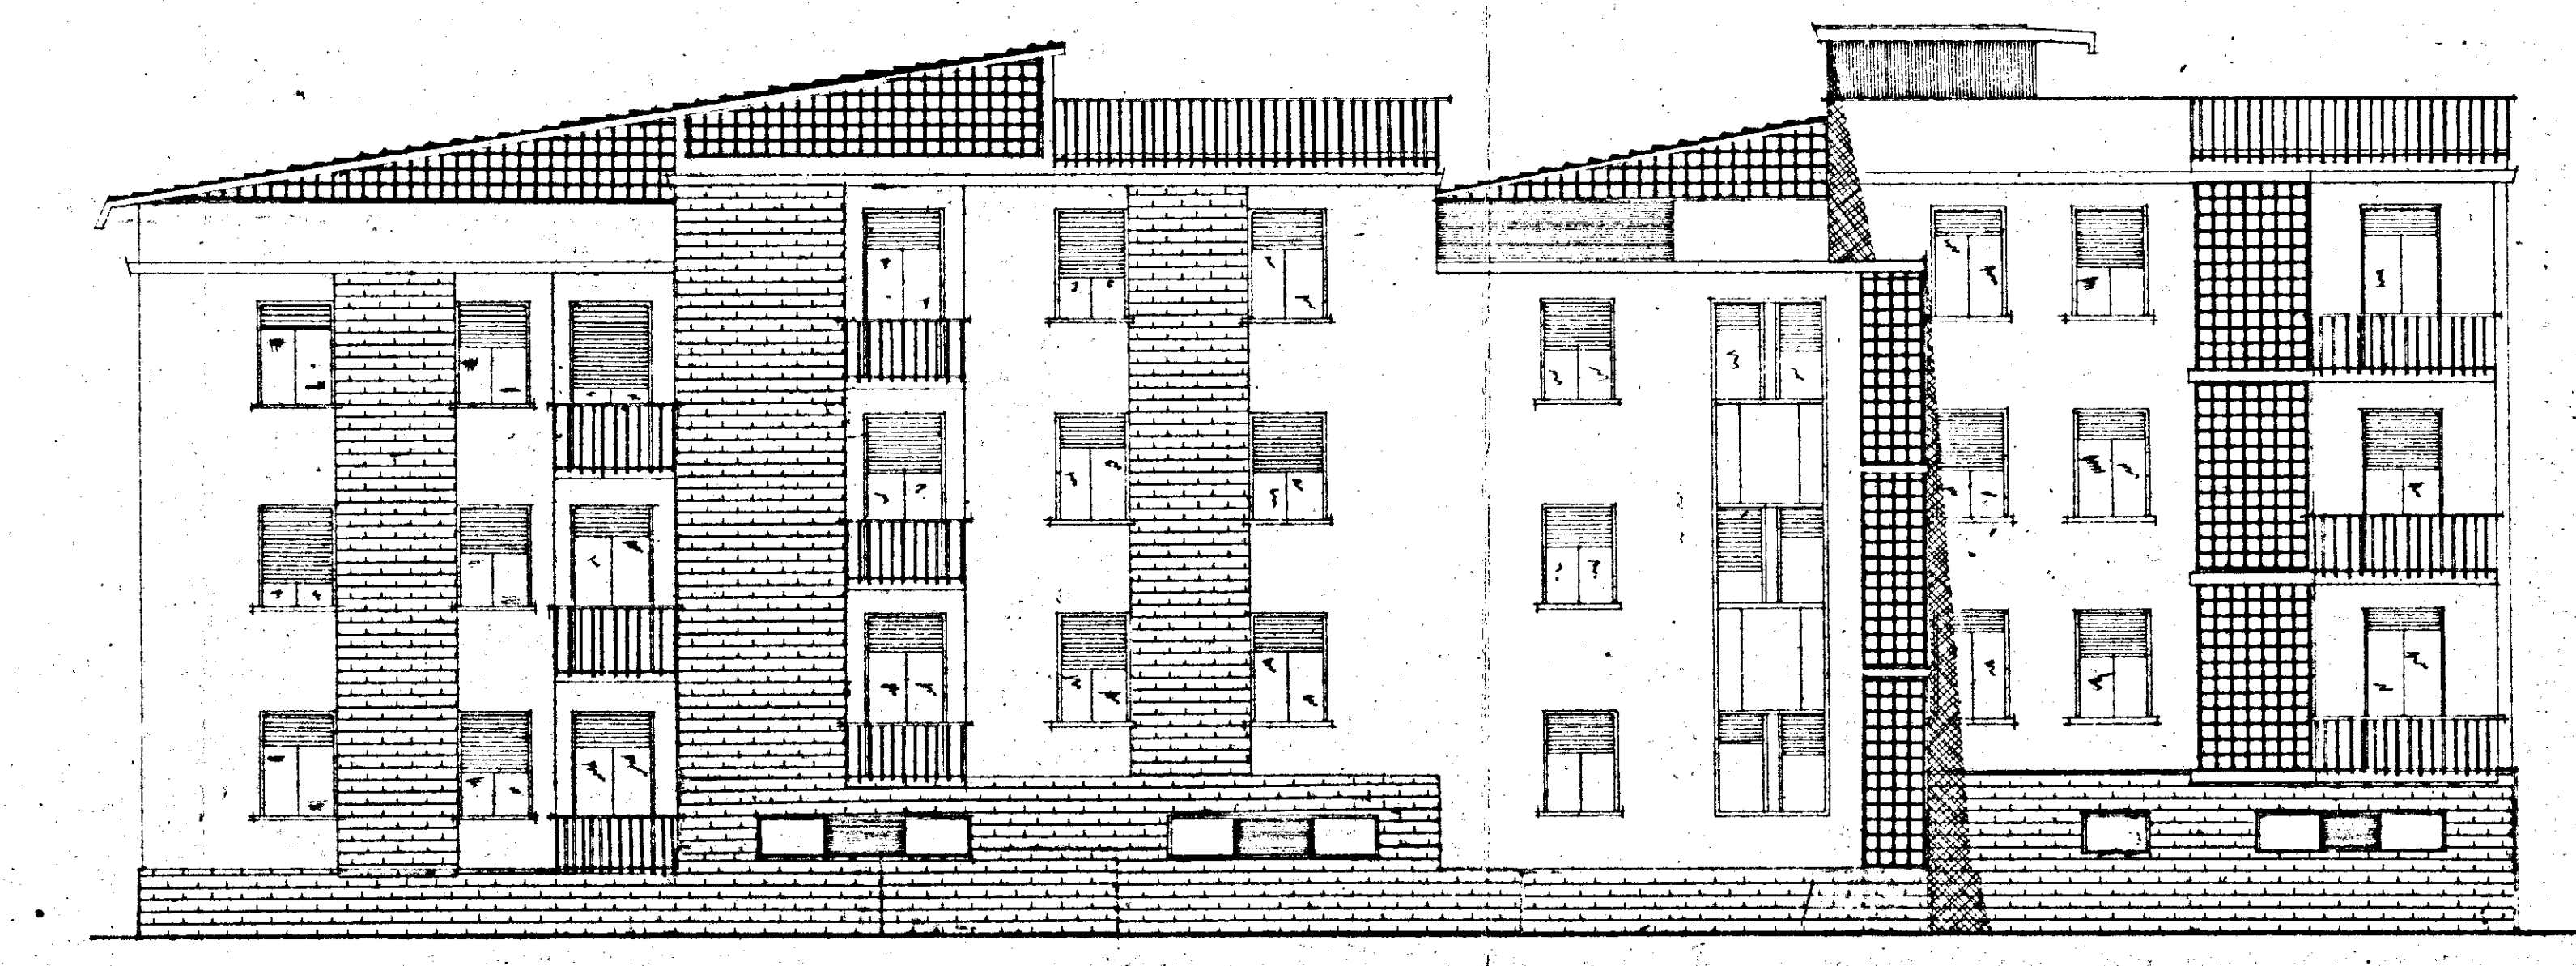

PROSPETTO POSTERIORE

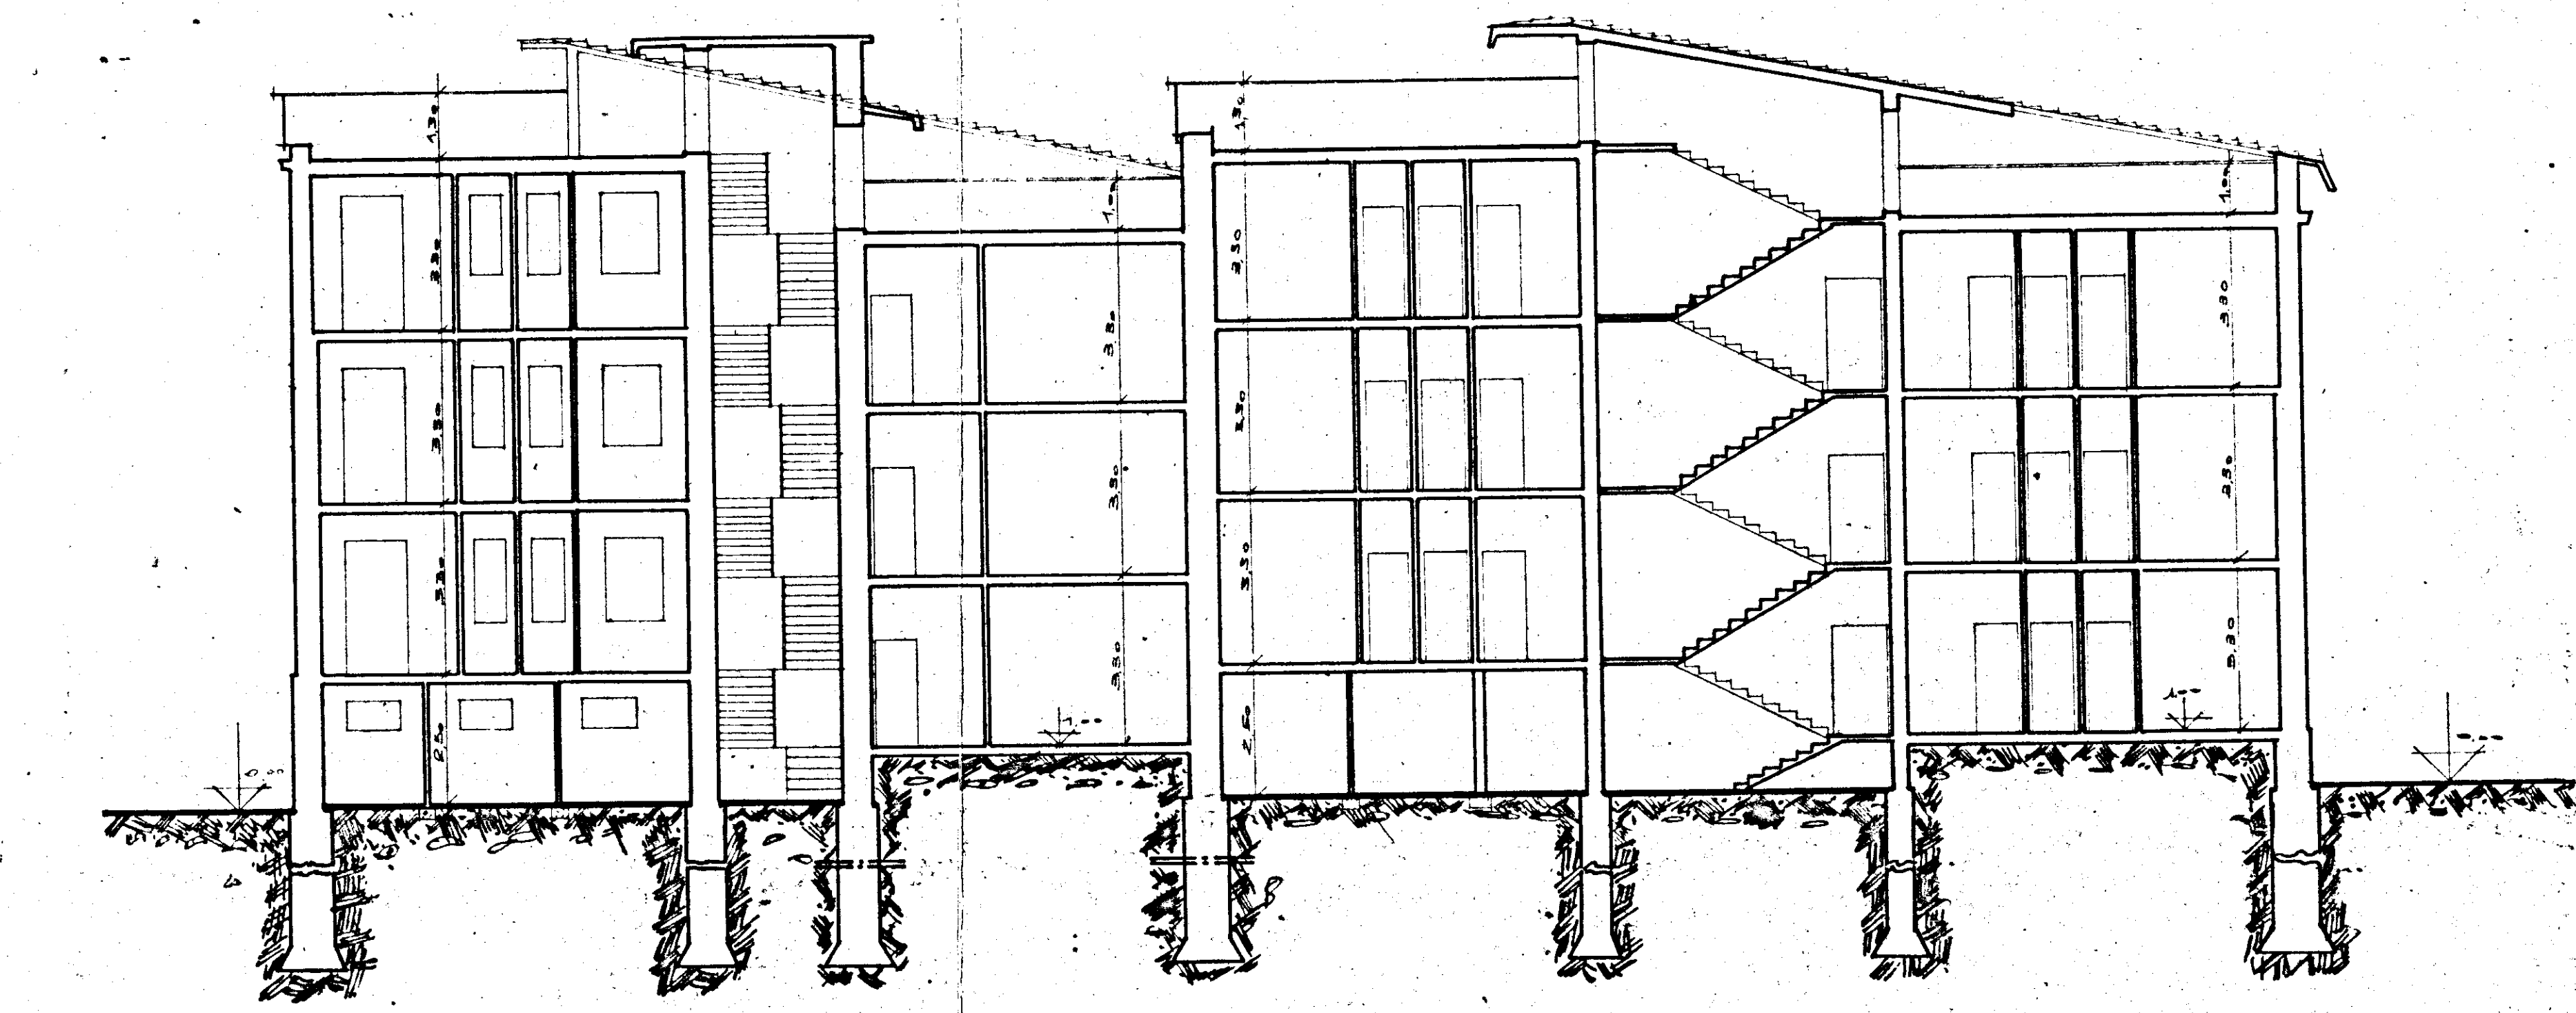

SEZIONE LONGITUDINALE