


GESTIONE-CASE-PER-LAVORATORI
MESAGNE-PAL.F-CANT. 17656

TRAME 281
PIANTA-SPICCATO- SCANTIMATO

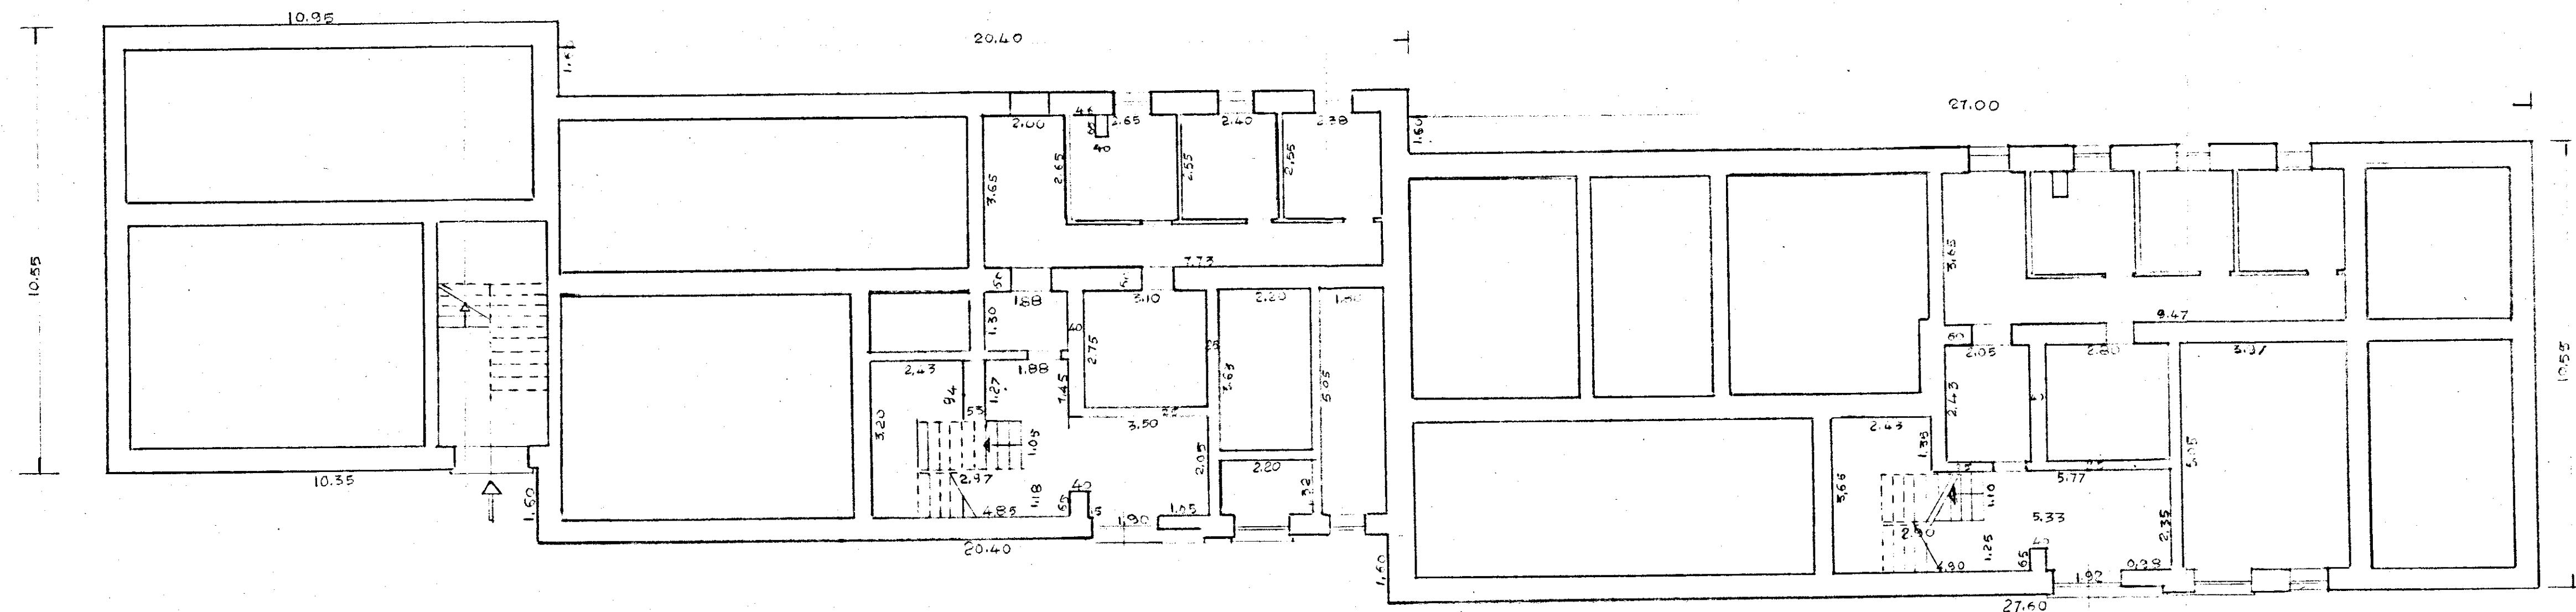

SCALA 1:100

L'IMPRESA

IL DIRETTORE DEI LAVORI