

**istituto autonomo
case popolari**
— brindisi —

legge 5-8-1978 n. 457 II° biennio 1980-81

programma intervento 2167400701

codice 007-90-1

progetto per la costruzione di alloggi

popolari in pezze di greco

lotto comparto piano di zona 167



alloggi n. 9 da mq. 81

scala 1:100

tav. **8**

ufficio
progettazione
I. A. C. P.
brindisi

sezioni

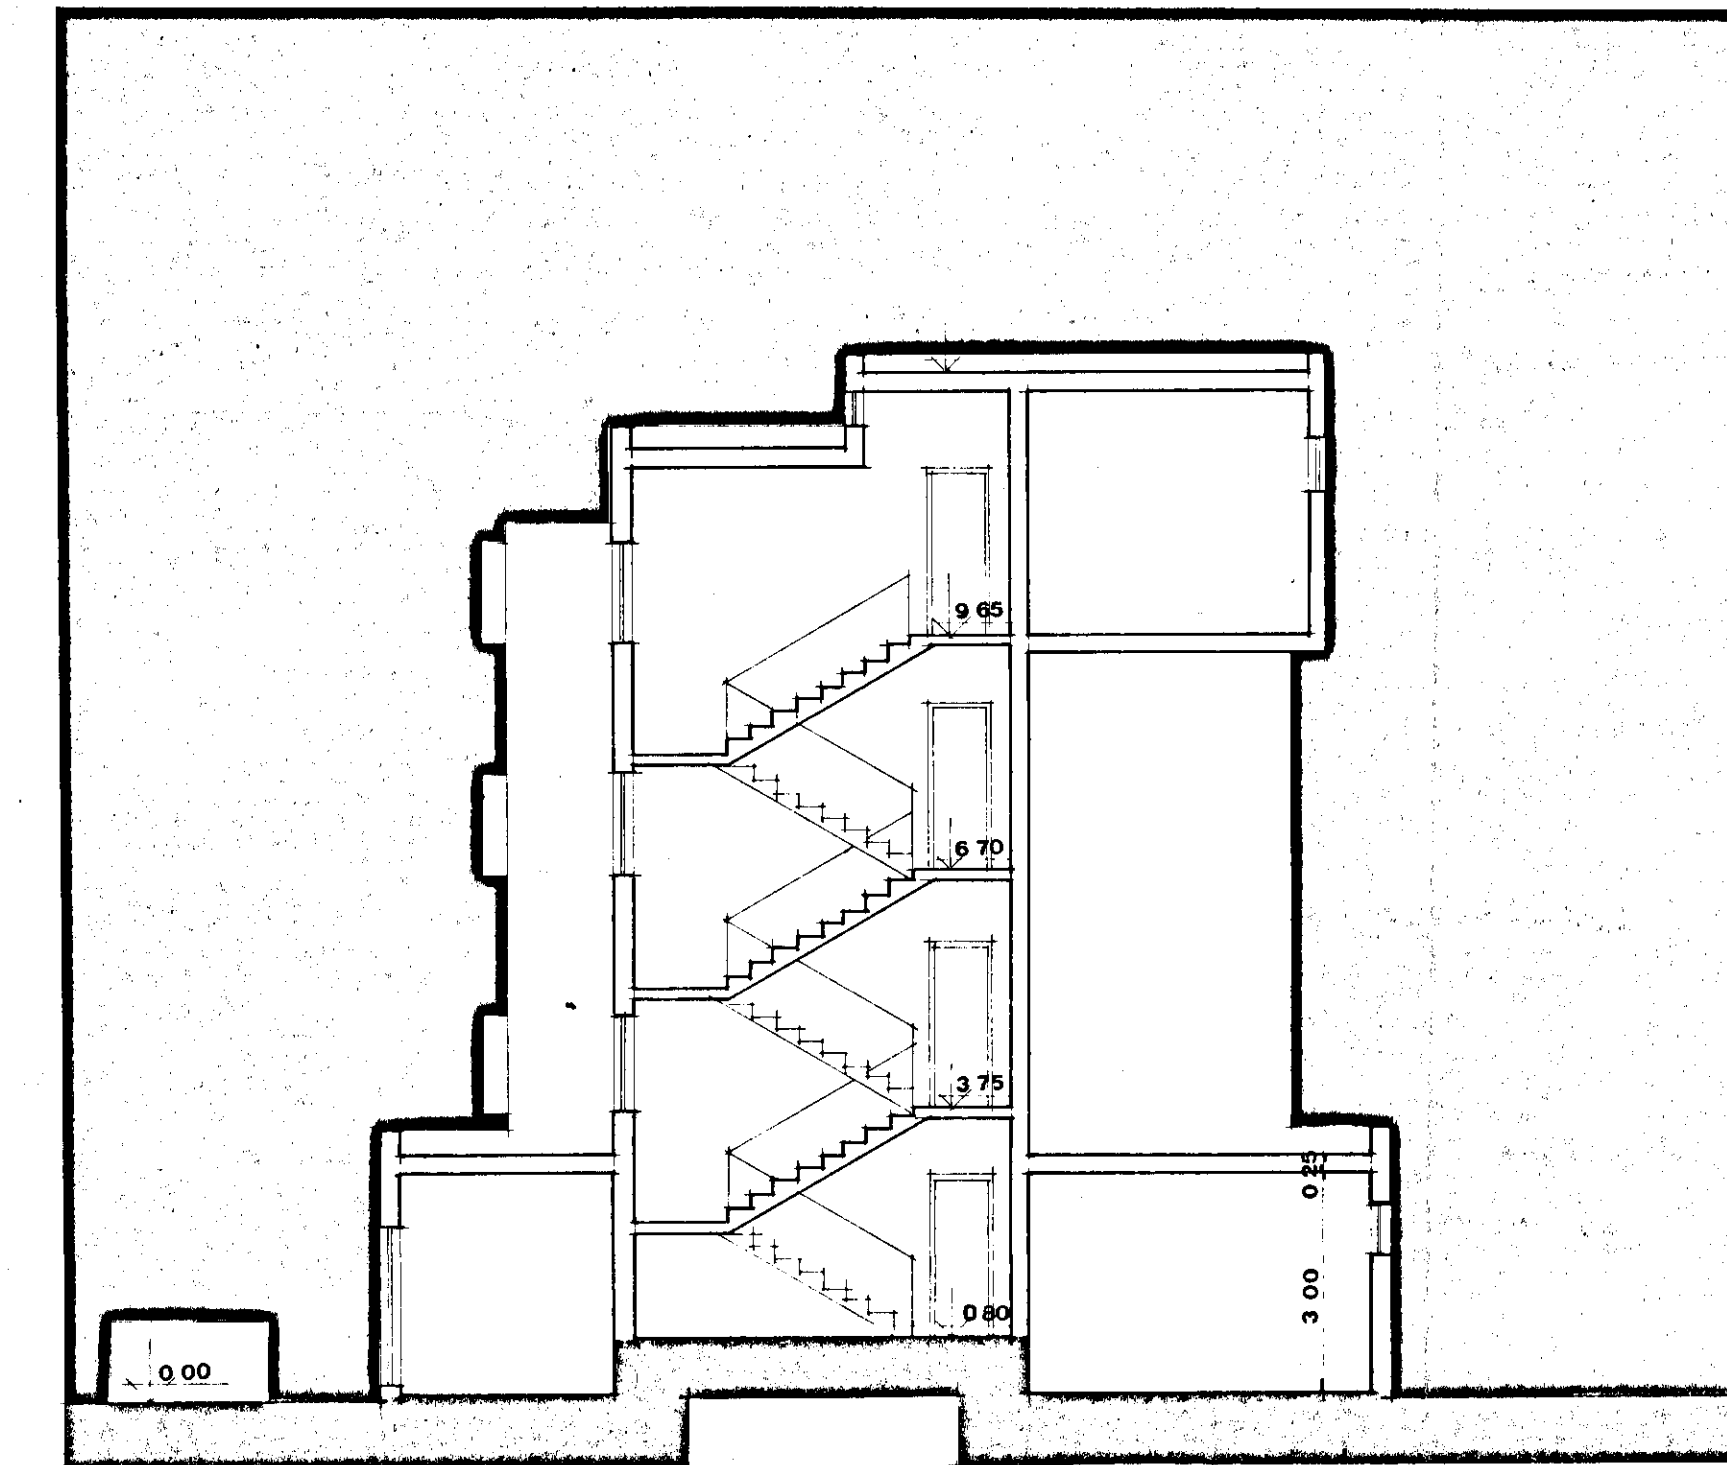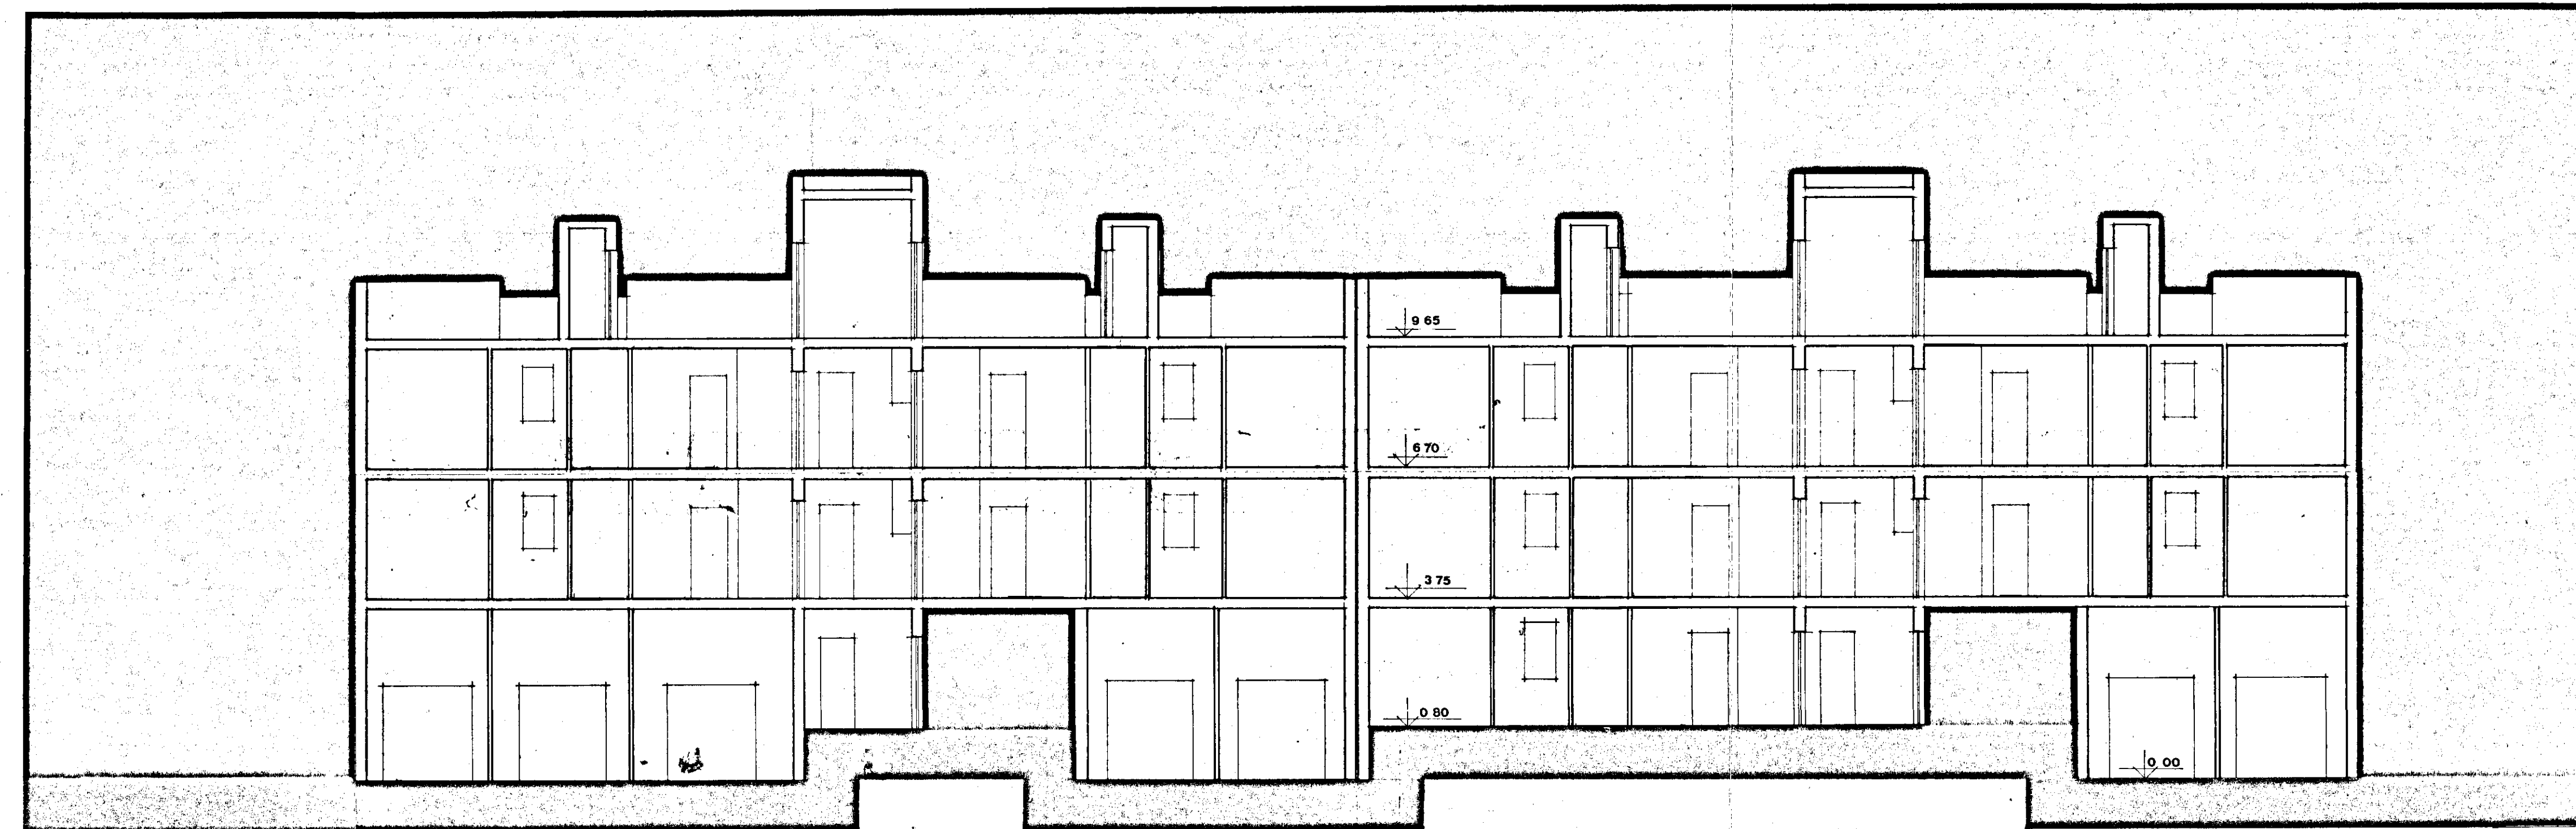

v-y