


Via ALTO ADIGE - n° civ. / Unica

79,29

# PIANTA PIANO TERZO

VIA A. ADIGE  
Stessa Ditta

VIA ALTO ADIGE

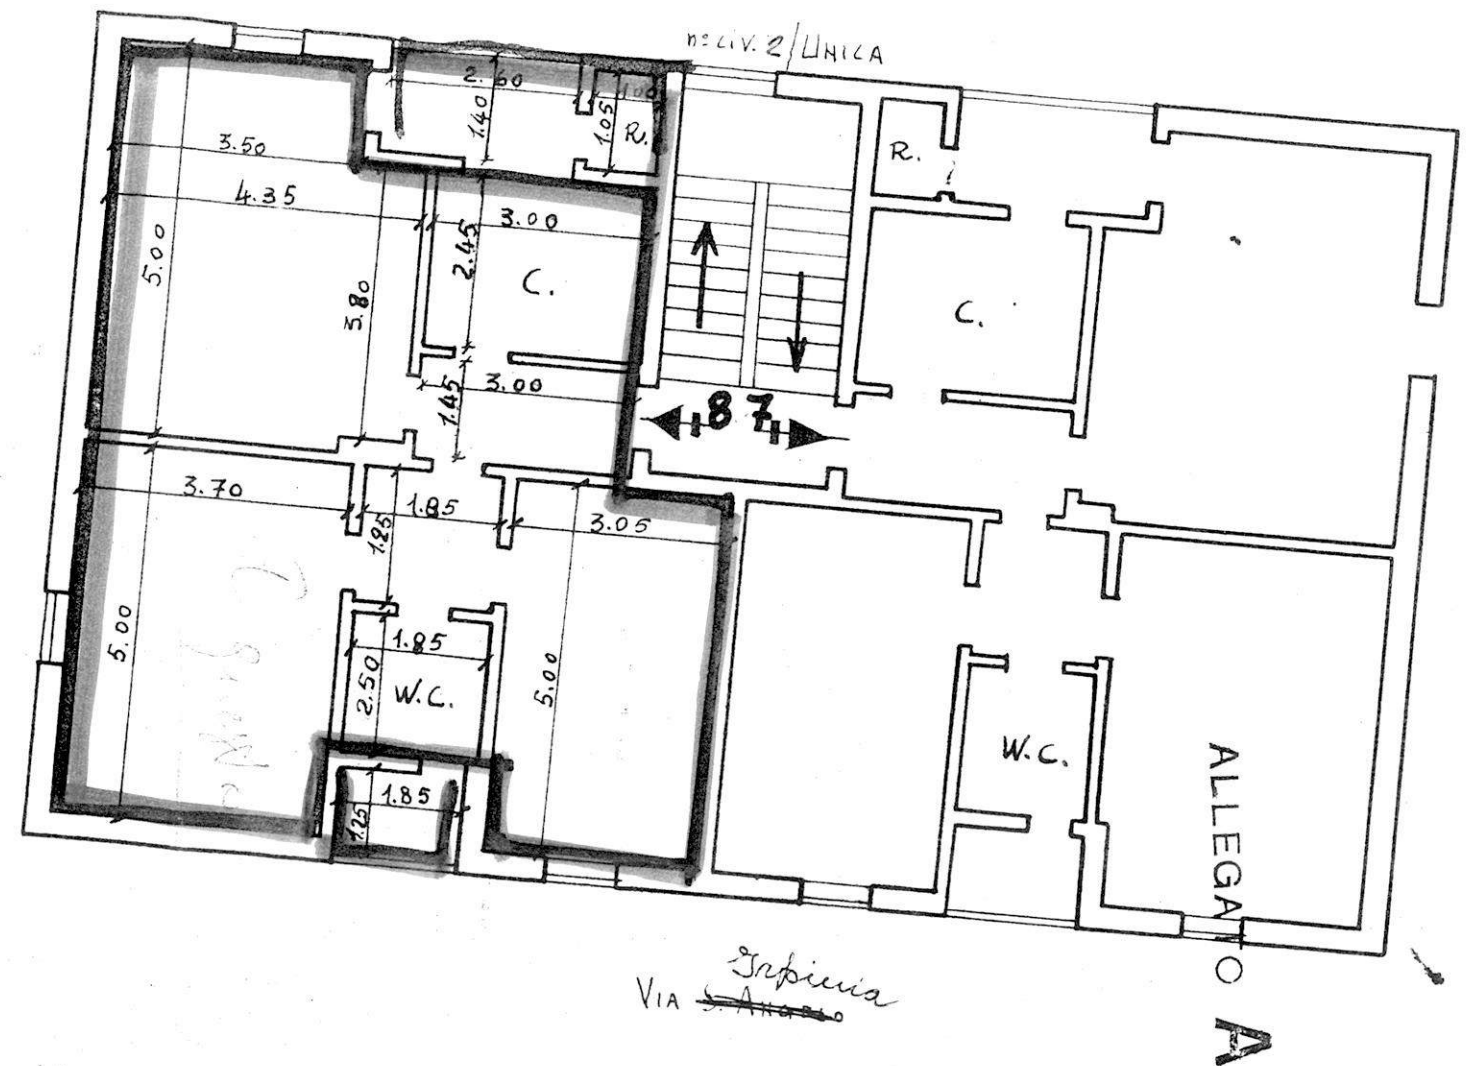

Data della compilazione Settembre 1960

di BRINDISI  
 a di BRINDISI  
 RE ne 11251 (gestione IMA-CASA)  
 cato Unico: PALAZZINA G  
 ta - Comenda Ovest  
 LTO ADIGE - me civ. / Unica

me civ. / Unica

- 1- \_\_\_\_\_
- 2- \_\_\_\_\_
- 3- \_\_\_\_\_
- 4- \_\_\_\_\_
- 5- \_\_\_\_\_
- 6- \_\_\_\_\_
- 7- \_\_\_\_\_
- 8- \_\_\_\_\_


B

→ H.

Via A. Adige  
 ALLEGATO

# PIANTA SCANTIN

Out 11251/G  
 Prov. BRINDISI  
 stessa DITTA  
 me civ. / Unica

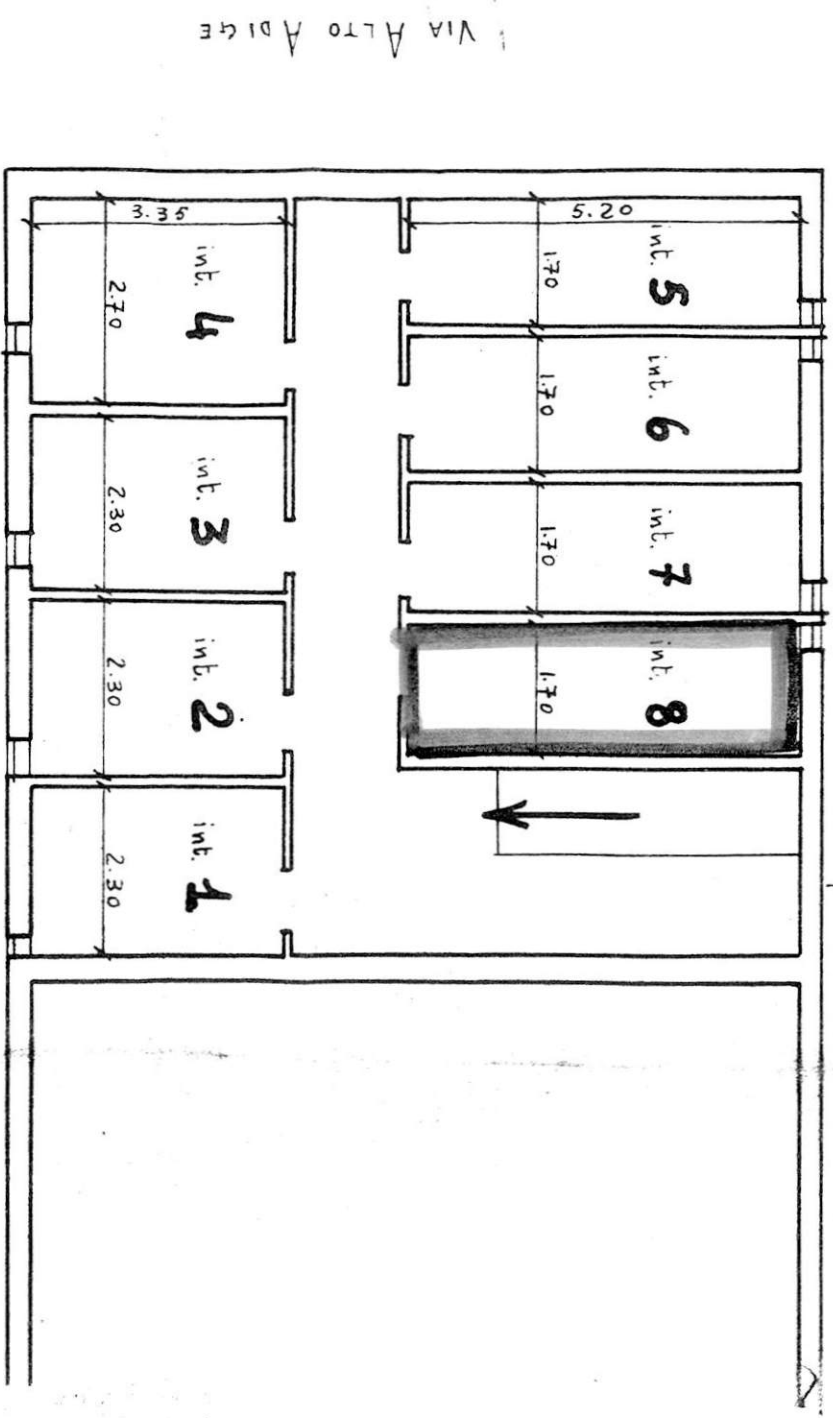

Data della compilazione Settembre 1960

di BRINDISI  
ERE n° 11251 (Gestione INA-CASA)  
cato Unico: PALAZZINA G  
ta - Commenda Ovest  
ALTO ADIGE - n° civ. •/Unica

3


## PIANTA TERRAZZA

Cant 11251/B  
Prov. BRINDISI

STESSA DITTA

n° civ. /UNICA

VIA ALTO ADIGE

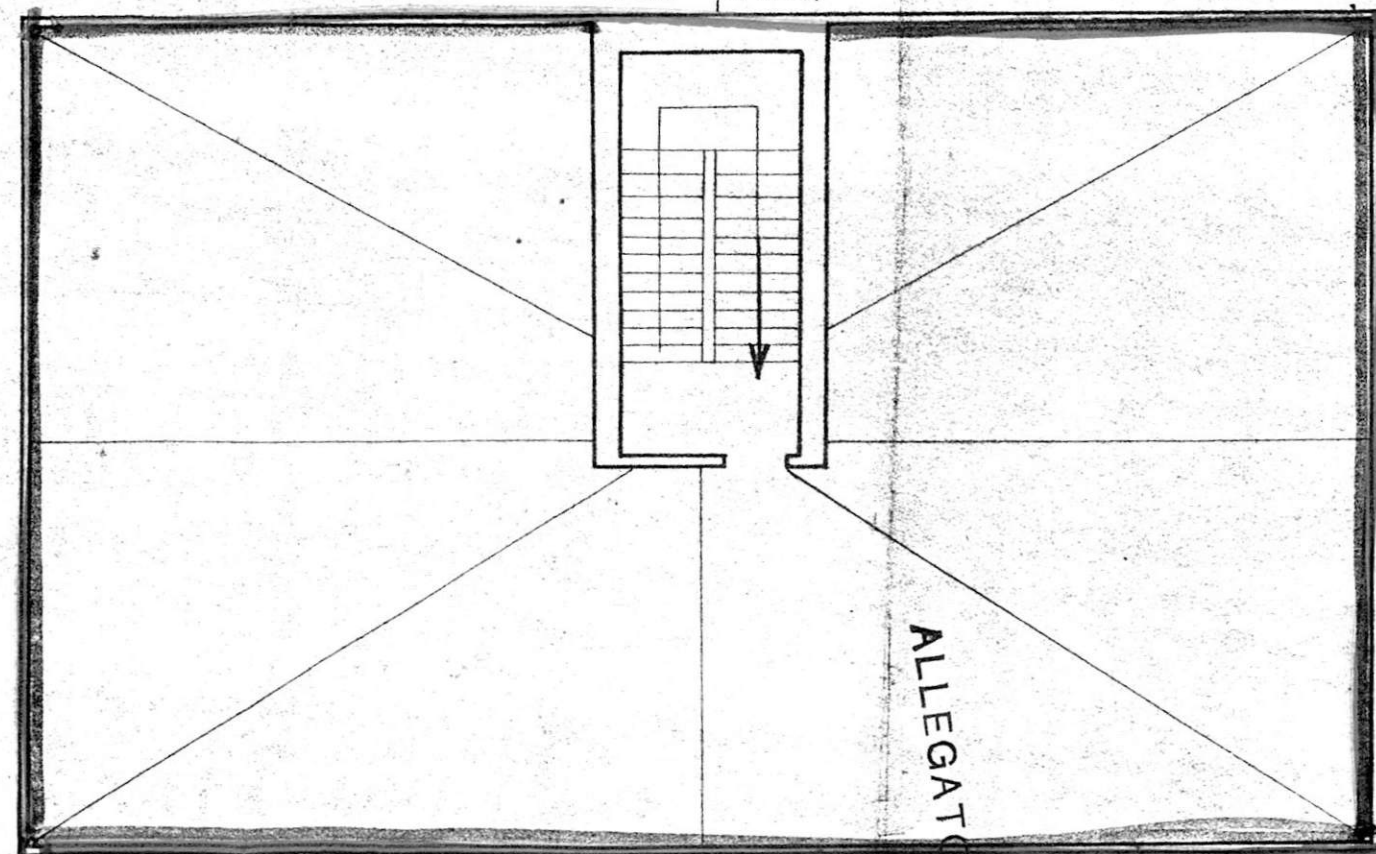

STESSA DITTA

ALLEGATO C

VIA S. ANGELO

ISTITUTO AUTONOMO PER LE CASE POPOLARI  
DELLA PROVINCIA DI BRINDISI

ELEMENTI DI INDIVIDUAZIONE DELL'UNITA' IMMOBILIARE

ASSEGNATARIO 191A CHIARA  
COMUNE DI BRINDISI Quartiere Comunale  
~~16000~~-Cantiere 11251 Via Alto Adige Civ. 2  
Palazzina 9 Scala Uscita Piano 1° Int. 8

ALLOGGIO di n. 3 stanze utili oltre gli accessori.

IN CATASTO E.U. - L'alloggio è riportato alla Partita 1906 Foglio di mappa 53 Partic. 530 sub. B Categ. A/3 classe 2a consistenza catastale vani 5,50 Rendita Catastale L. 8189

BOX - GARAGE - E' riportato in C.E.U. alla Partita ..... Foglio di mappa ..... Partic. .... sub. .... Categ. .... Classe ..... consistenza Catastale.Mq. .... Rend. Cat. L. ....

CONFINANTI ALLOGGIO

NORD 1° piano scala e alloggio int. 7  
EST in Fichina  
SUD vs. Alto Adige  
OVEST in Alto Adige

CONFINANTI SCANTINATO - 1114

NORD con 1° piano scala  
EST con porco d'acqua comune  
SUD con scantinato int. 7  
OVEST vs. Alto Adige

CONFINANTI LOCALE COMUNE

NORD .....  
EST .....  
SUD .....  
OVEST .....

PARTI ED AREE CONDOMINIALI : 1° piano scala e terrazzo

PARTI ED AREE INDIVIDUALI : .....

~~AREA CONSORTILE~~



COORDINATORE GENERALE  
Dott. Ing. Antonio LONGO

31 MAG 1979

VISTO per la regolarità degli  
elementi tecnici

IL CAPO UFFICIO  
Manutenzione e Patrimonio  
(Geom. Vito Savino)

*[Signature]*