


Comune di BRINDISI
Provincia di BRINDISI
CANTIERE n° 11251 (GESTIONE INA-casa)
Fabbricato Unico: Palazzina C
Località - Commenda Ovest
Viale Liguria n° civ. /4 /B

SEZIONE AB

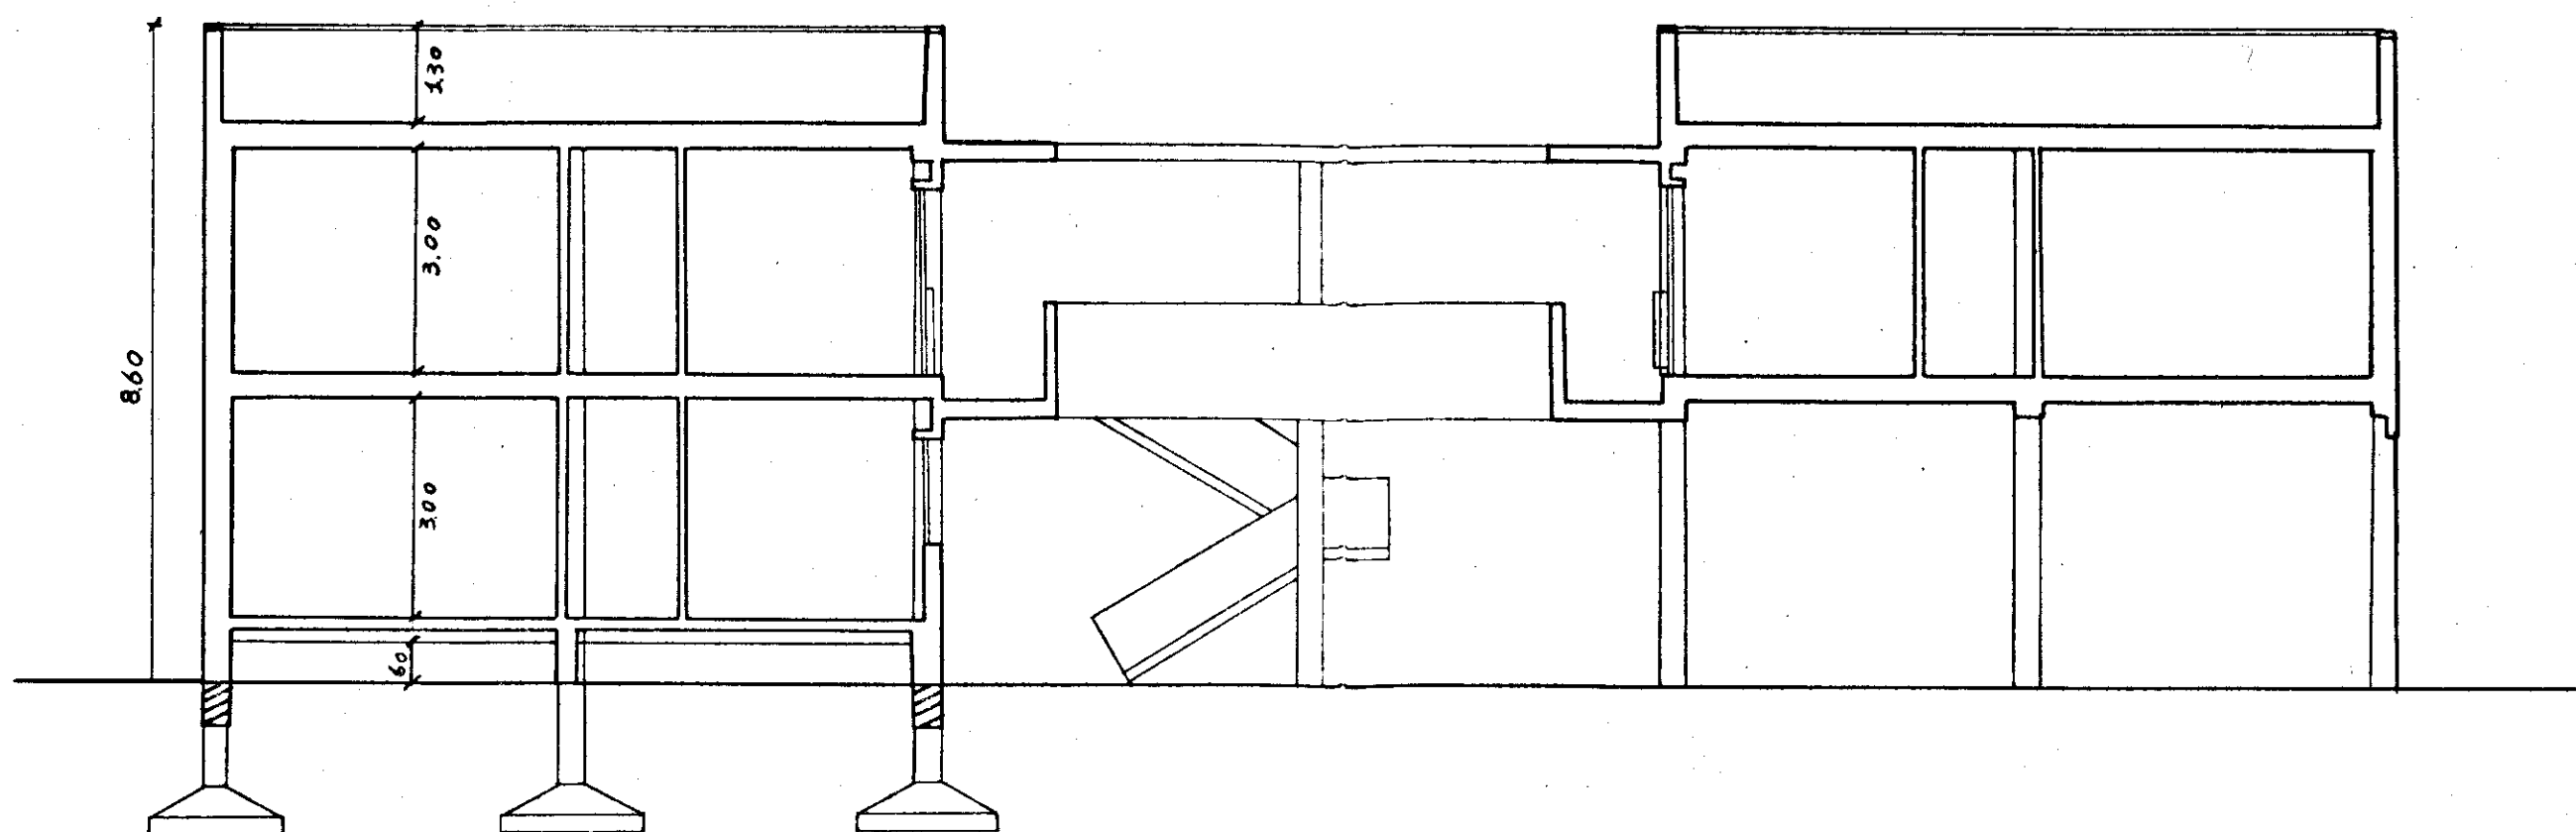

data della compilazione Settembre 1960

Scala 1:100