



A 104 C.E.P. BRINDISI
 QUARTIERE COORDINATO RIONE "PARADISO".
 I.A.C.P. - INA CASA PROGETTO ESECUTIVO DIS. 240-1-2-3-4-5
 LOTTO N° 3 PARTIGLARI SCALA RAPP. 1:5 e 1:20
 EDIFICIO N° 1 GRUPPO ARCH. AMENDOLA - ROMA 15-7-1958
 25-8-1958

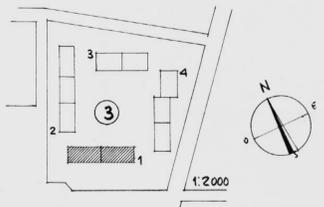


DIS. N° 240
 PARTICOLARE DEL PROSPETTO A TAV. 17 DIS. N° 53

PROGETTISTI
 ARCH. GIUSEPPE AMENDOLA - Capogruppo Amendola
 " MARIA TERESA SARACCA - Manicentini
 " CECILIA VARETTI - Varetto
 " LUIGI CERONIA - Ceronia
 " ALDO VILLANI - Villani

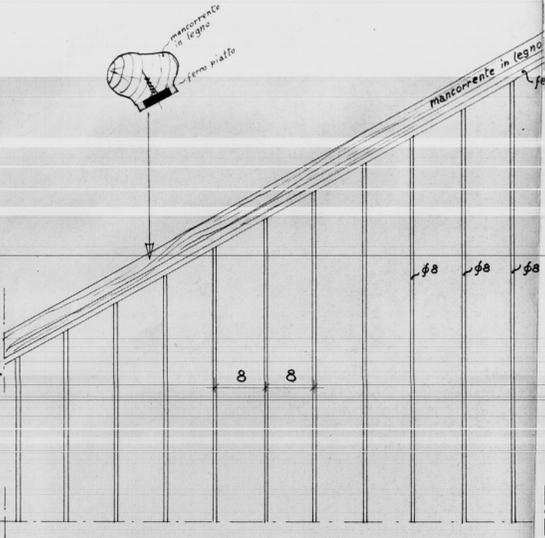

DIS. N° 243
 PARTICOLARE DELLA RINGHIERA DELLA SCALA


RAPP. 1:5

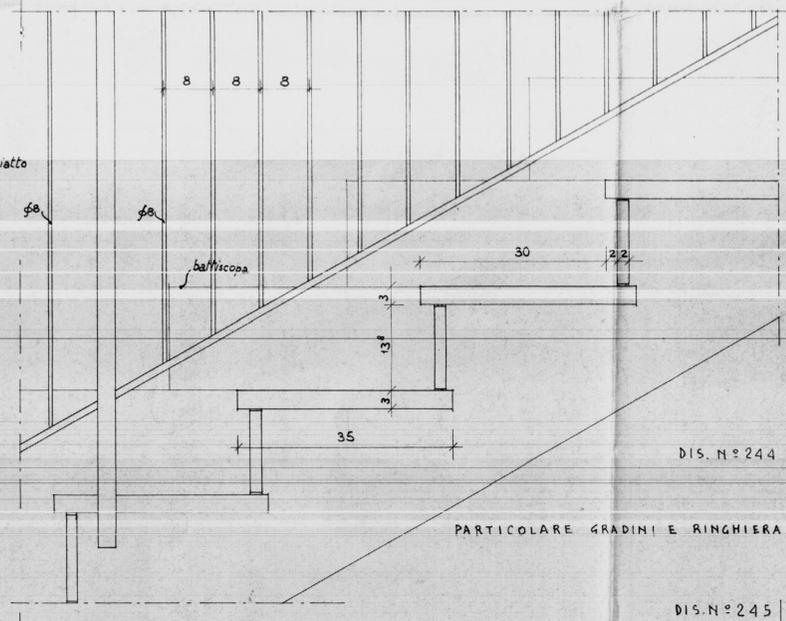


PARTICOLARE GRADINI E RINGHIERA

DIS. N° 244

DIS. N° 245

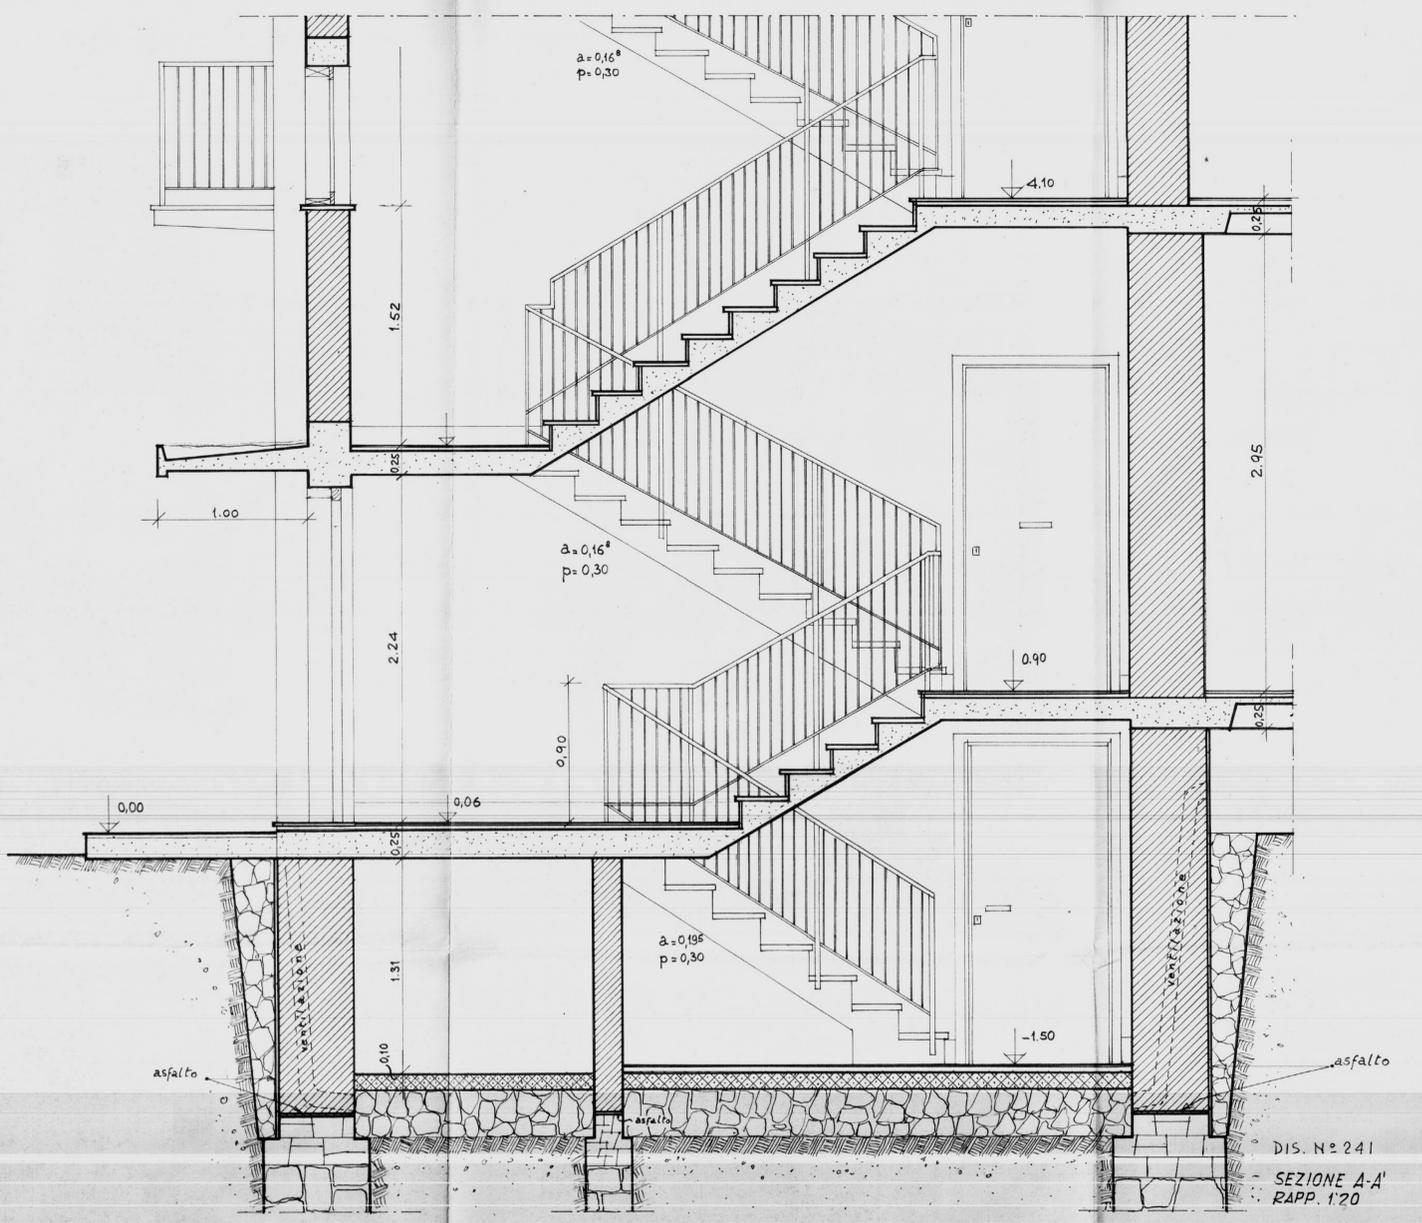

DIS. N° 241
 SEZIONE A-A'
 RAPP. 1:20

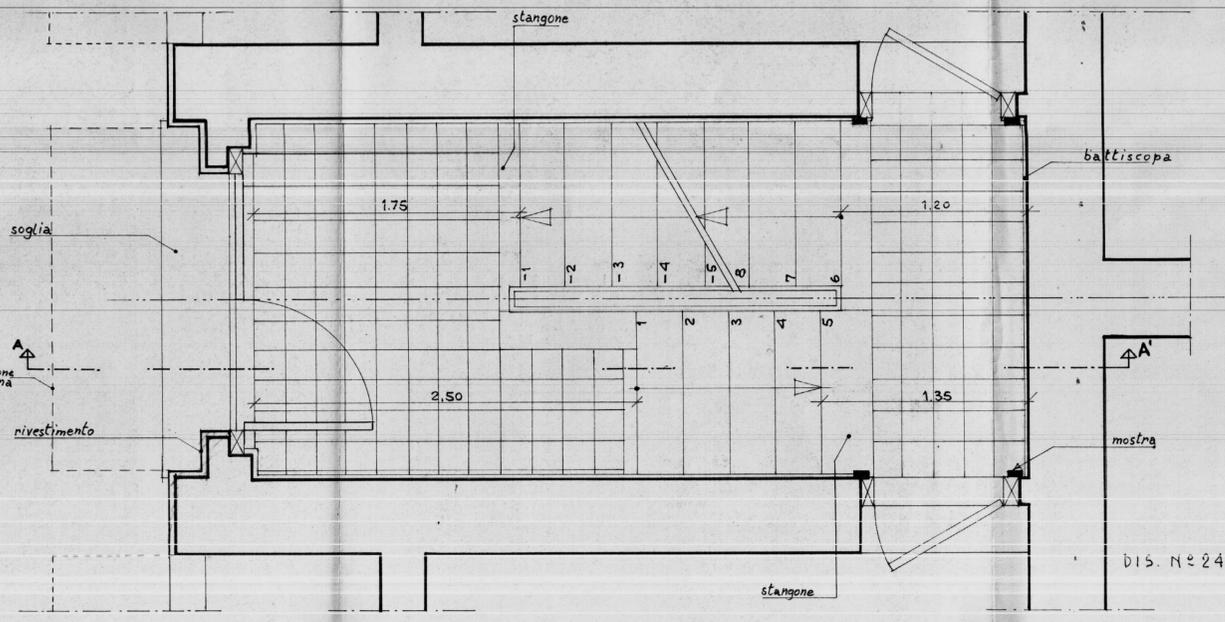

DIS. N° 242