

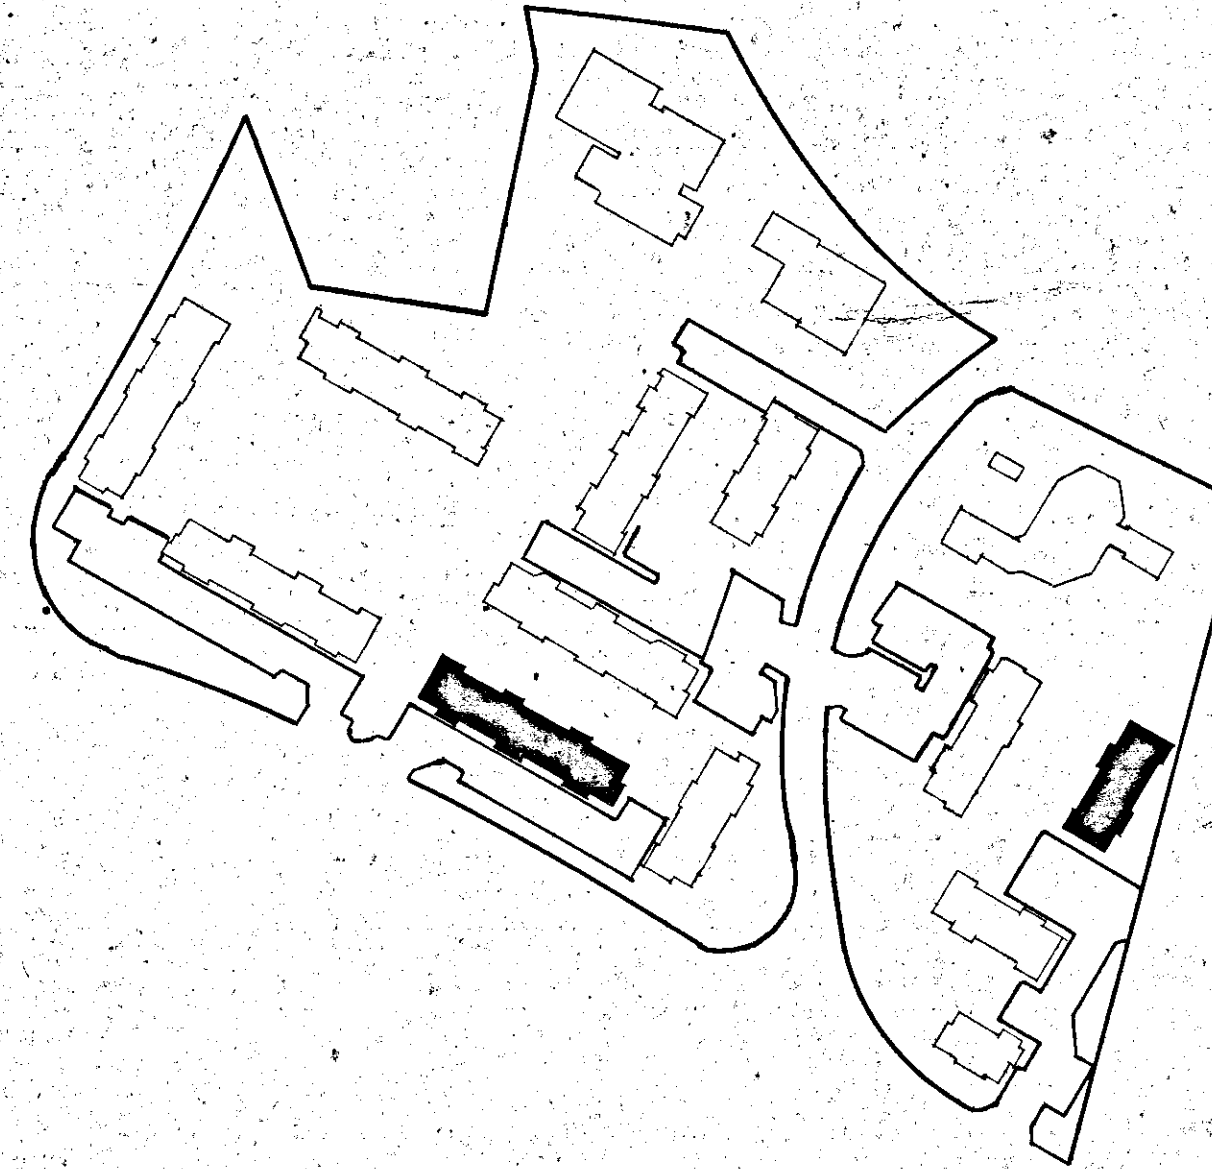




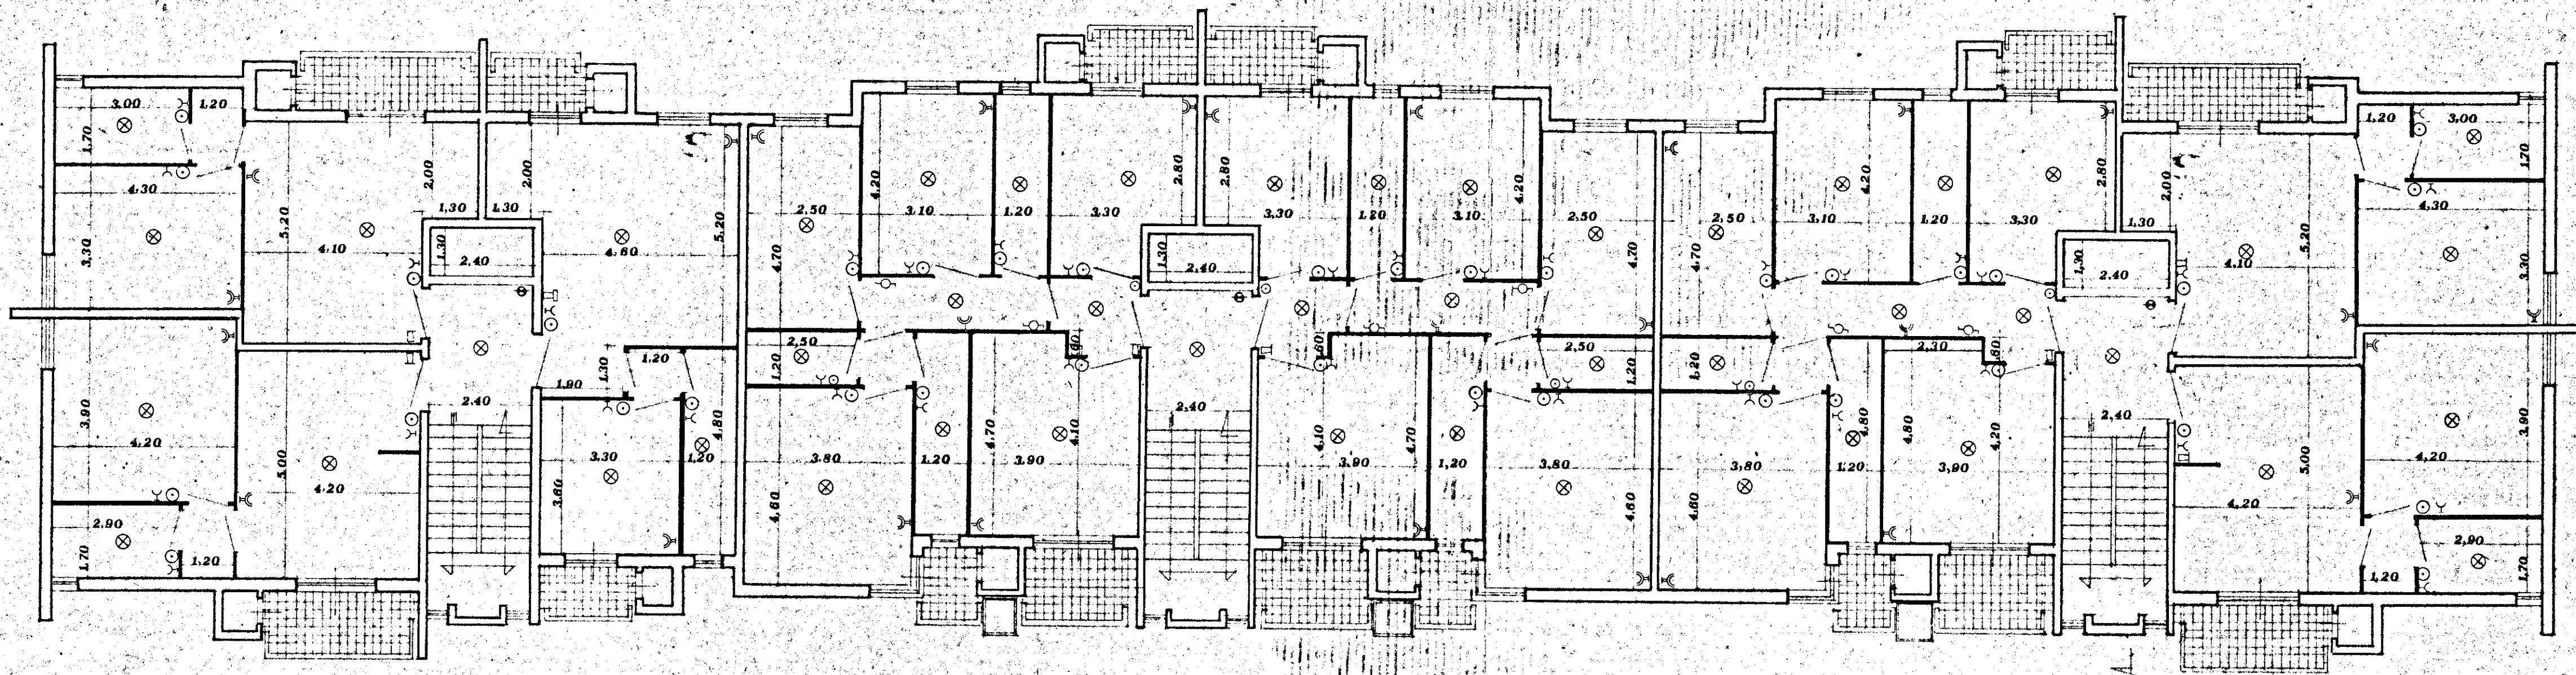


1

LEGENDA
Punto luce
Interruttore
Pressa 15 A
Pressa 6 A
Interruttore periodico
Commutatore
Citofono parete

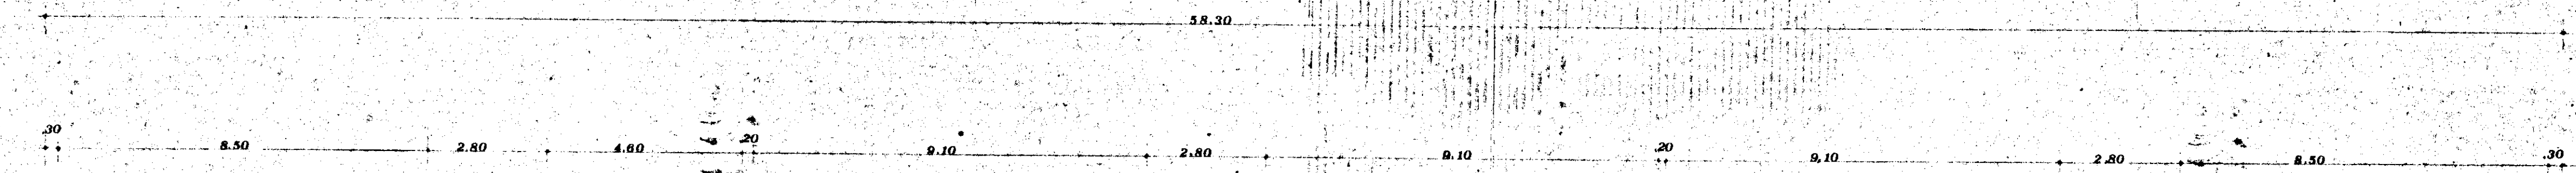

LEGENDA
Punto luce
Interruttore
Pressa 15 A
Pressa 6 A
Interruttore periodico
Commutatore
Citofono parete

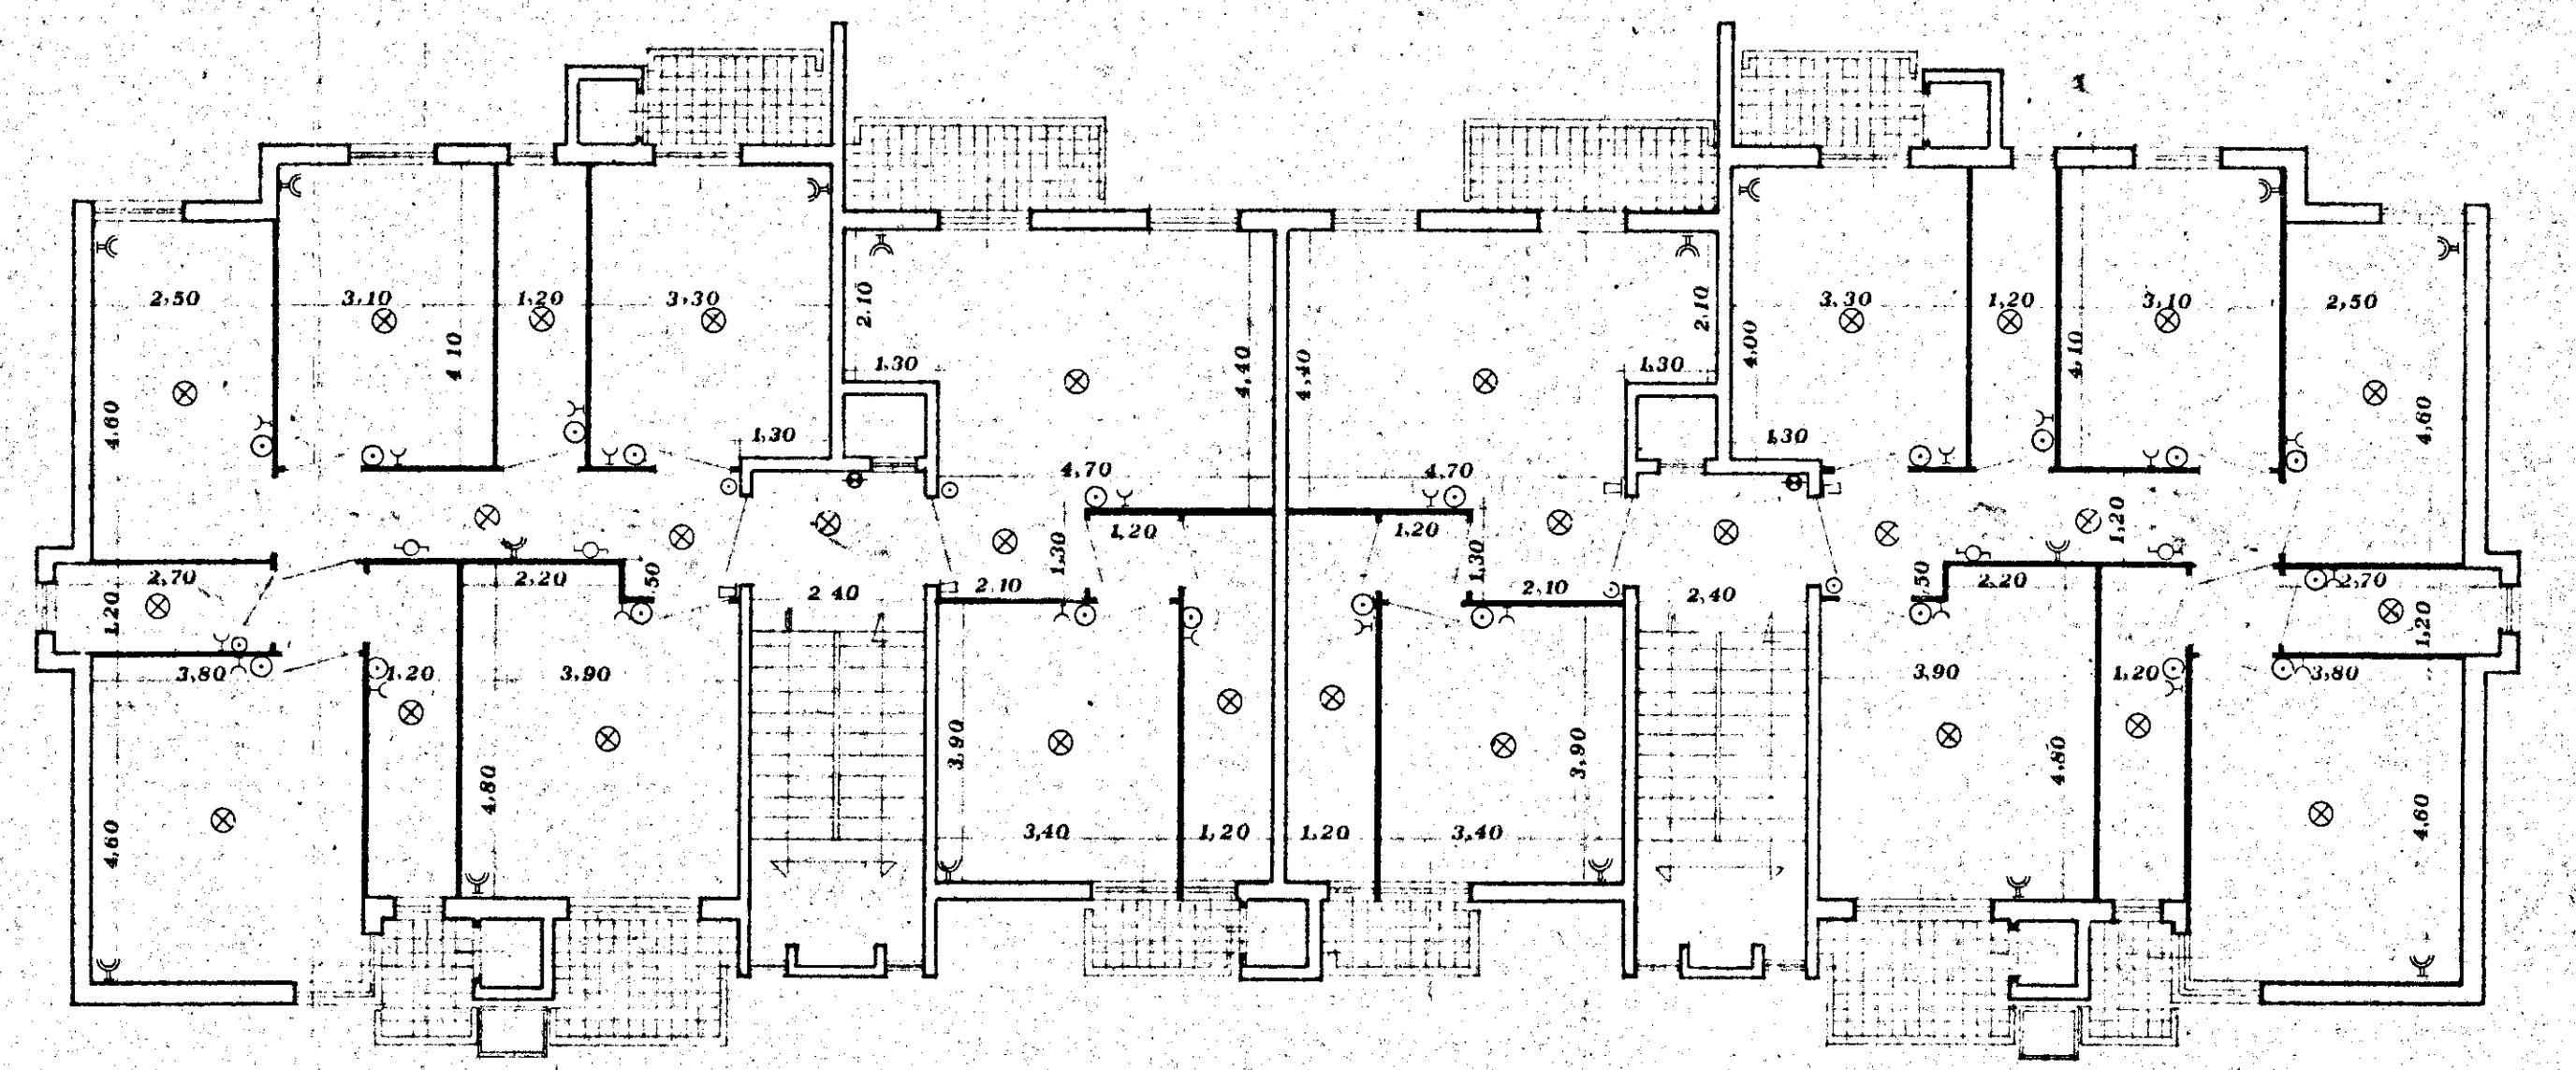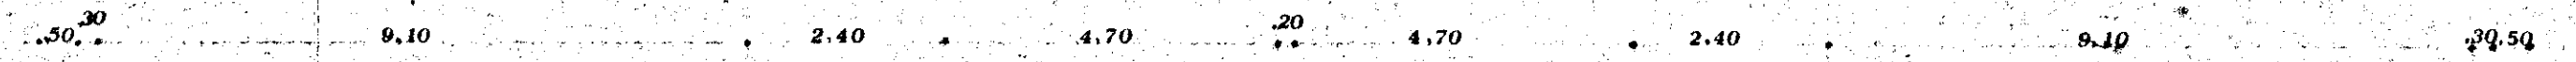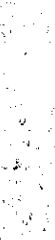

I.A.C.P. - BRINDISI

LEGGE N°457- ART.41 del 2/8/1978

PROGETTO PER COSTRUZIONE DI N°41 ALLOGGI
POPOLARI IN CEGLIE MESSAPICA-LOTTE N°3-11

PROGRAMMA INTERVENTO N°76 DEL 2/3/1979

Diseño N°	Objetto	Scale
13	schemi impianto elettrico	1:100

PROGETTISTI: DOTT. ARCH. ANTONIO MARTELLO
DOTT. ING. PASQUALE FISCHETTO
DOTT. ING. NICOLA MELPIGNANO
DOTT. ING. VINCENZO DETOMMASI