TAVOLA n° 18

33

FASANO - Case per Lavoratori Agricoli Dipendenti

Pianta vecchi fabbricati da demolire

L'IMPRESA

Sardella Luigi
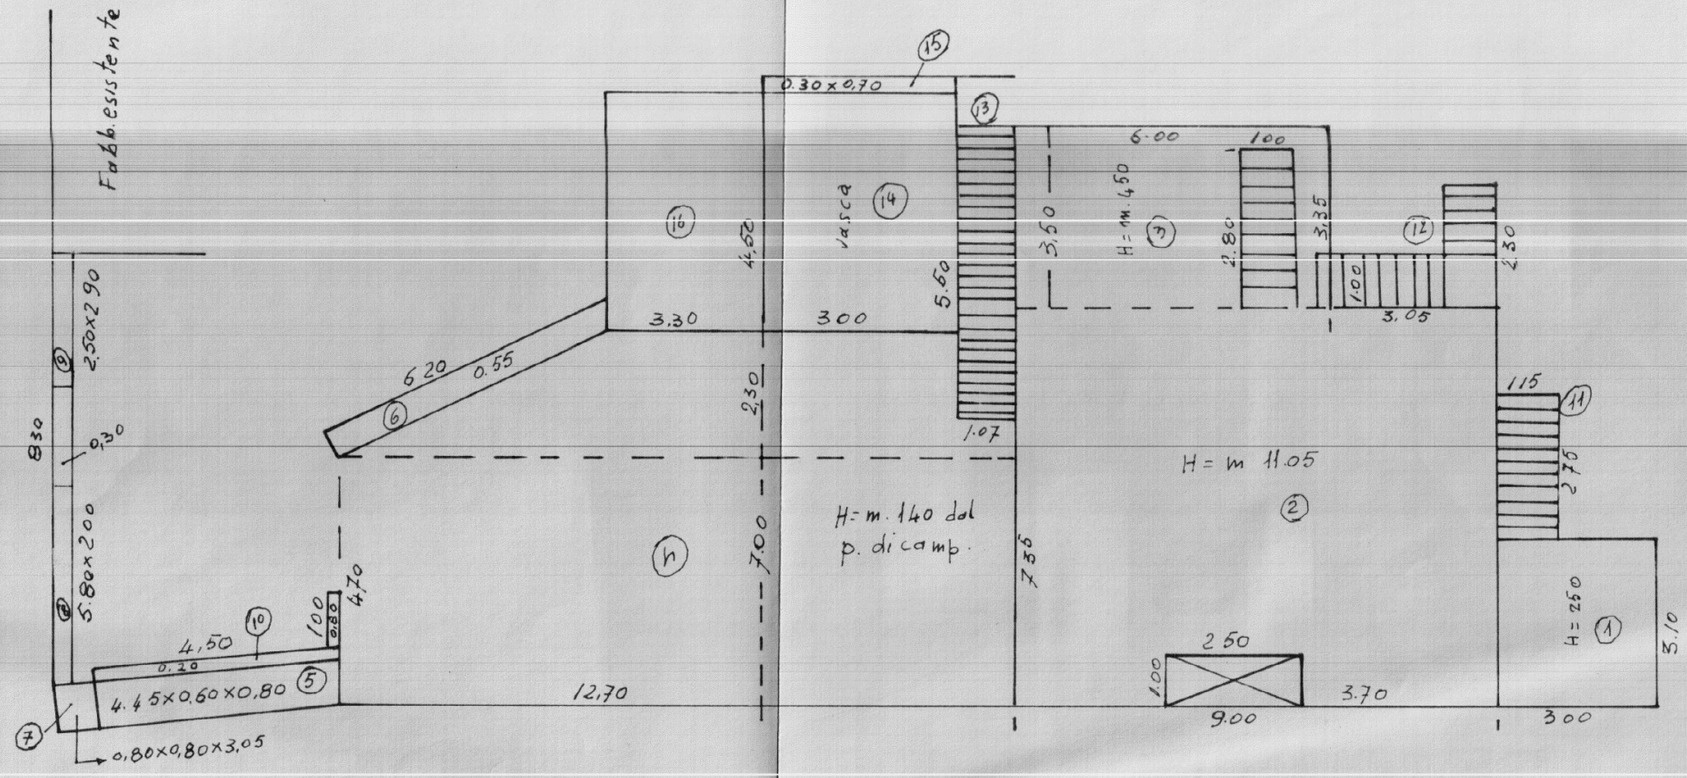
IL DIRETTORE DEI LAVORI