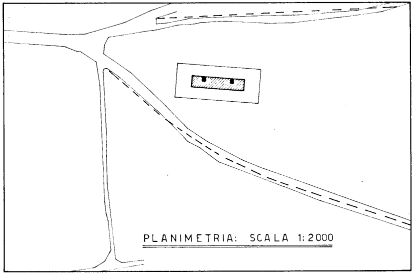

PLANIMETRIA: SCALA 1:2000

SUPERFICIE LOTTO mq 2432,00
" COPERTA " 480,20

GESTIONE CASE LAVORATORI (legge 14-2-1963)	Intervento Nº	stazione appaltante I. A. C. P.
COMUNE DI FRANCAVILLA FONTANA (Prov di Brindisi)	data	TAV.
	agg	
LOCALITA' S. LORENZO	scala 1:100	
PALAZZINE TIPO "B-C"	note	
PROGETTISTI (Dr. Ing. UGO LONOCE) ing. Ugo L (Dr. Ing. MICHELE RUSSO) ing. M. Russo	controllo	visto

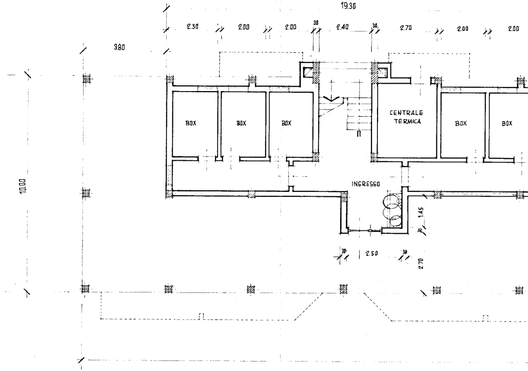
19.30
2.30
2.00
2.00
30
2.40
30
2.70
2.00
2.00
3.80
10.00
BOX
BOX
BOX
CENTRALE TERMICA
BOX
BOX
INGRESSO
1.45
30
30
2.50
30
2.70

PIANTA

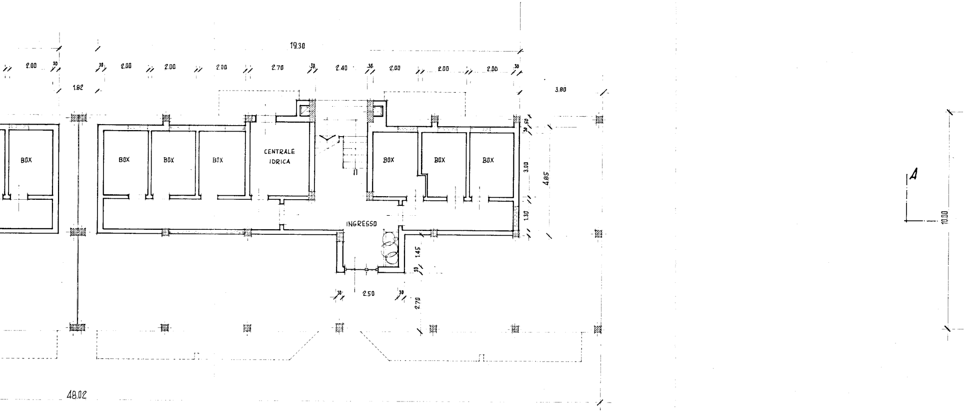
19.30
2.00
30
30
2.00
2.00
2.00
2.70
30
2.40
30
2.00
2.00
2.00
30
1.82
3.80
BOX
BOX
BOX
BOX
CENTRALE
IDRICA
BOX
BOX
BOX
INGRESSO
50
30
3.00
4.85
1.30
1.45
30
30
2.50
30
2.70
48.02
A
10.00

PIANO TERRA

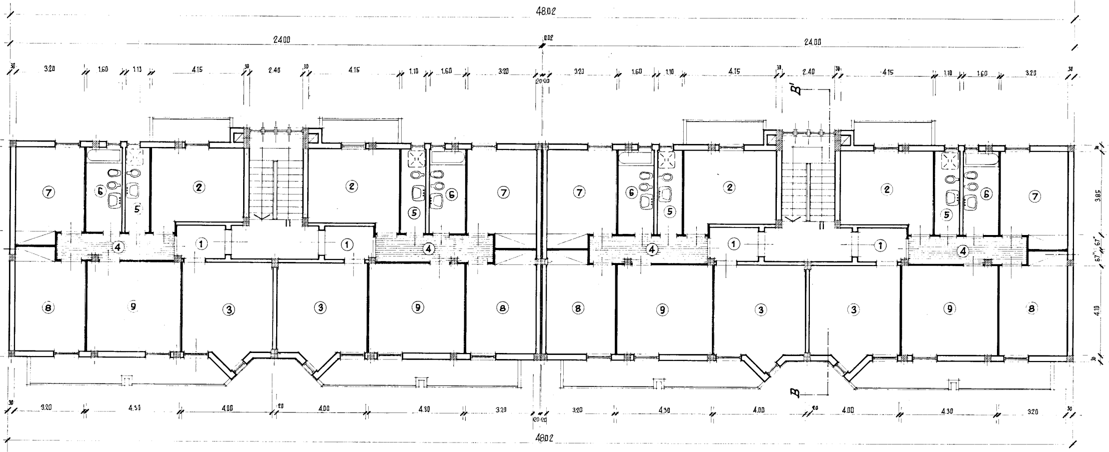
48.02
24.00
0.02
24.00
30
3.20
1.60
1.10
4.15
30
2.40
30
4.15
1.10
1.60
3.20
20 20
3.20
1.60
1.10
4.15
30
2.40
30
4.15
1.10
1.60
3.20
30
B'
3.85
67
67
4.10
30
B
3.20
4.30
4.00
20
4.00
4.30
3.20
20 20
3.20
4.30
4.00
20
4.00
4.30
3.20
30
48.02
1
2
3
4
5
6
7
8
9

PIANTA 1° E 2° PIANO

LEGENDA APPARTAMENTO TIPO "C"

1	INGRESSO	(2.25× 1.50)	=	3.37
2	CUCINA	(4.15× 3.40) + (0.45× 1.00)	=	14.56
3	SOGGIORNO	(4.00× 4.10) + $\left(\frac{1.20 \times 1.20}{2}\right)$	=	17.12
4	CORRIDOIO	(5.20× 1.20)	=	6.24
5	W.C.	(1.10× 3.85)	=	4.23
6	BAGNO	(1.60× 3.85)	=	6.16
7	LETTO 1°	(3.20× 3.85) + (0.67× 1.80)	=	13.52
8	LETTO 2°	(3.20× 4.10) + (0.67× 1.80)	=	14.33
9	LETTO 3°	(4.30× 4.10)	=	17.63
	SOMMANO IN TOTALE	*mq.*		97.16

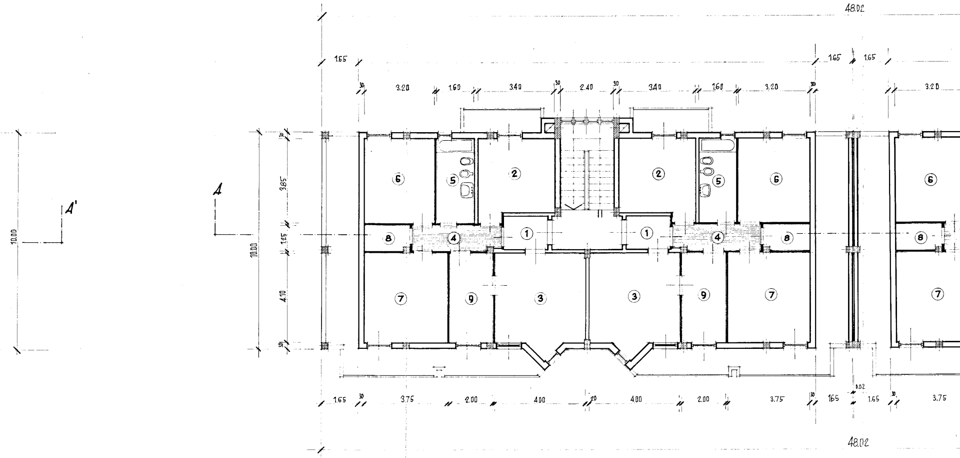
48.02
1.65
1.65
1.65
30
3.20
1.60
3.40
30
2.40
30
3.40
1.60
3.20
30
3.20
A
A'
10.00
10.00
30
3.85
1.25
4.10
30
1
2
3
4
5
6
7
8
9
1.65
30
3.75
2.00
4.00
20
4.00
2.00
3.75
30
1.65
0.02
1.65
30
3.75
48.02

PIANTA 3° PIANO

LEGENDA APPARTAMENTO TIPO "B"

1	INGRESSO	(2.20×1.50)	=	3.30
2	CUCINA	(3.40×3.40) + (0.45×1.00)	=	12.01
3	SOGGIORNO	(4.00×4.10) + (1.20×1.20/2)	=	17.12
4	CORRIDOIO	(4.10×1.20)	=	4.92
5	BAGNO W.C.	(1.60×3.85)	=	6.16
6	LETTO 1°	(3.20×3.85)	=	12.32
7	LETTO 2°	(3.75×4.10)	=	15.37
8	RIPOSTIGLIO	(1.25×2.10)	=	2.62
9	VANO PLURI-USO	(2.00×4.10)	=	8.20
	SOMMANO IN TOTALE		mq.	82.02

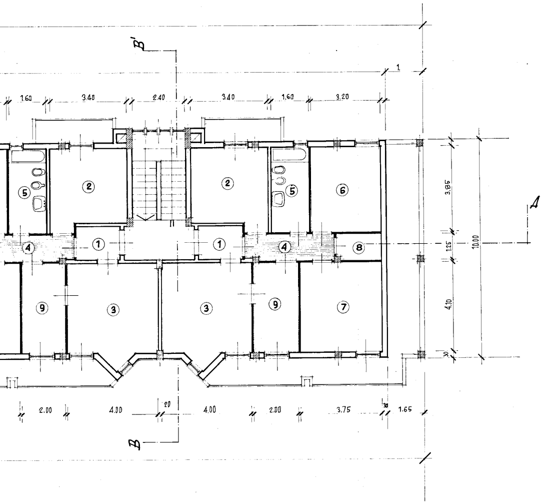
B'
1
1.60
3.40
2.40
3.40
1.60
3.20
②
⑤
②
⑤
⑥
A'
3.85
④
①
①
④
⑧
1.25
10.00
⑨
③
③
⑨
⑦
4.10
30
2.00
4.00
20
4.00
2.00
3.75
30
1.65
B

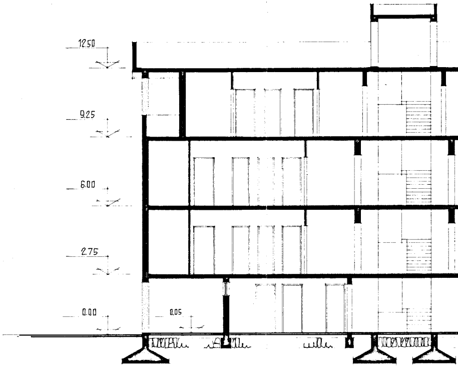
12.50
9.25
6.00
2.75
0.00
0.05

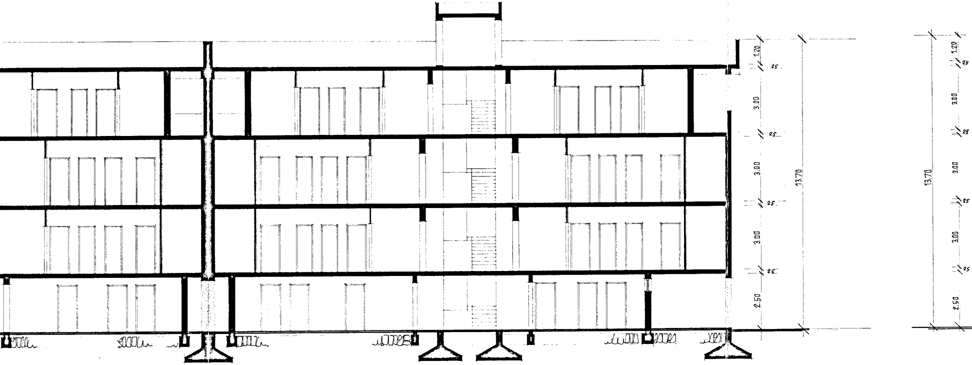
1.20
25
3.00
25
3.00
25
3.00
25
2.50
13.70
1.20
25
3.00
25
3.00
25
3.00
25
2.50
13.70

SEZIONE A-A'

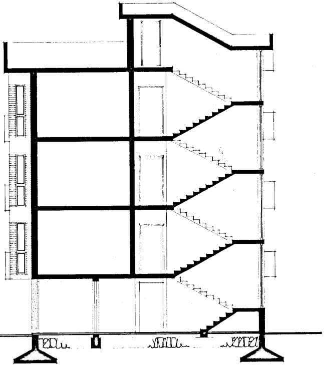

SEZIONE B-B-

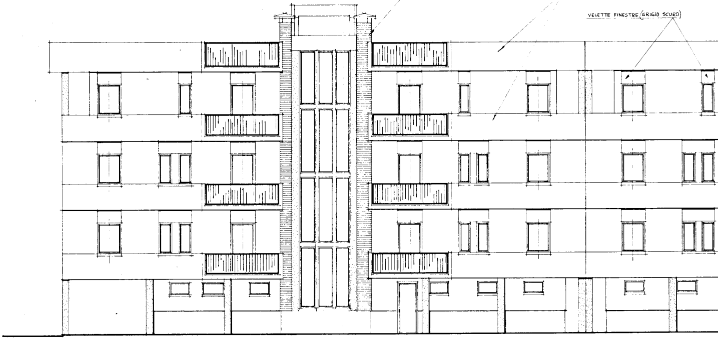
MATTONI REFRATTARI (COLORE ROSSO)
FASCIONI MARCAPIANO - GRIGIO CHIARO (INTONACO PLASTICO)
VELETTE FINESTRE (GRIGIO SCURO)

PROSPETTO

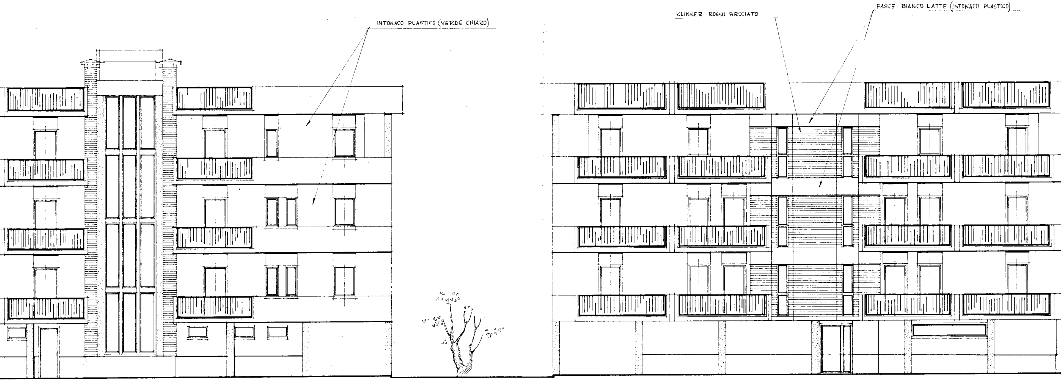
INTONACO PLASTICO (VERDE CHIARO)
KLINKER ROSSO BRUCIATO
FASCE BIANCO LATTE (INTONACO PLASTICO)

PROSPETTO

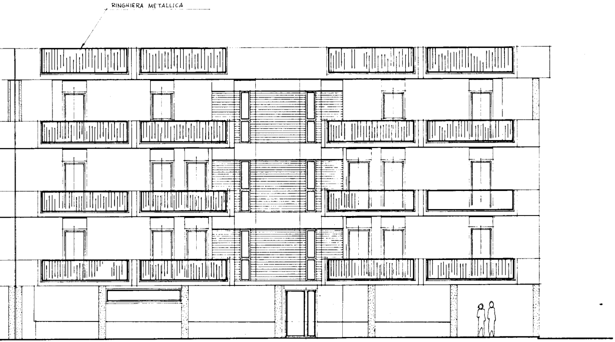
RINGHIERA METALLICA

PRINCIPALE

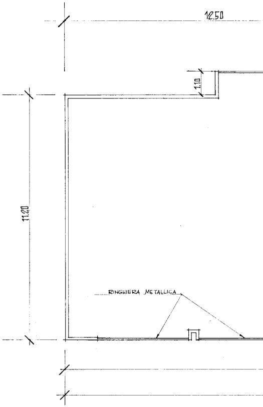
12.50
1.10
11.20
RINGHIERA METALLICA

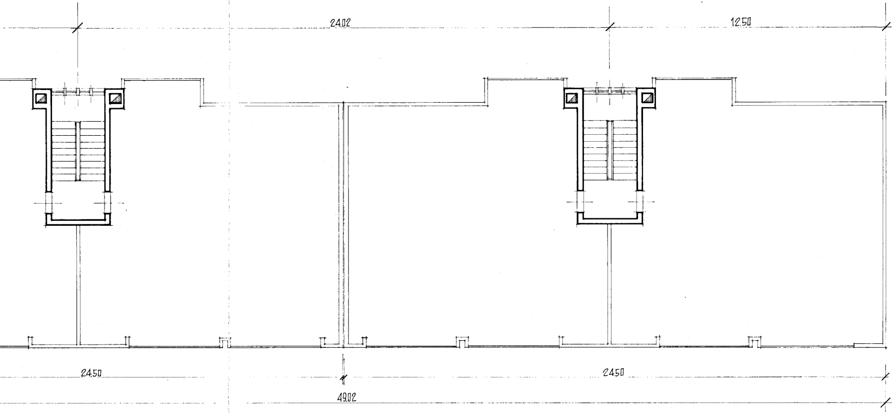
24,02
12,50
24,50
24,50
49,02

PIANTA COPERTURE