



-ISTITUTO AUTONOMO PER LE CASE POPOLARI DELLA PROVINCIA DI BRINDISI -	
LEGE 30-12-1960 n. 1678	PIANO INTERVENTO 6° 1/3 L.F. 6
VARIANTE AL COMPLESSO DI EDILIZIA RESIDENZIALE I.A.C.P. DELLA PROVINCIA DI BRINDISI COMUNE DI VILLA CASTELLI APPROVATO DALLA C.E.C. IL 12-3-1982	
OGGETTO	TAK
SEZIONI C-C , D-D	UFFICIO PROGETTAZIONE I.A.C.P. BRINDISI
	SCALA 1:50

IL COORDINATORE
TECNICO
(SISTEMI)
[Signature]



PRESIDENTE
(Michele Nardelli)
[Signature]

COMMISSIONE EDILIZIA
VILLA CASTELLI (Prov. Br.)
14 GIU. 1983
PARERE FAVOREVOLE

[Signatures]

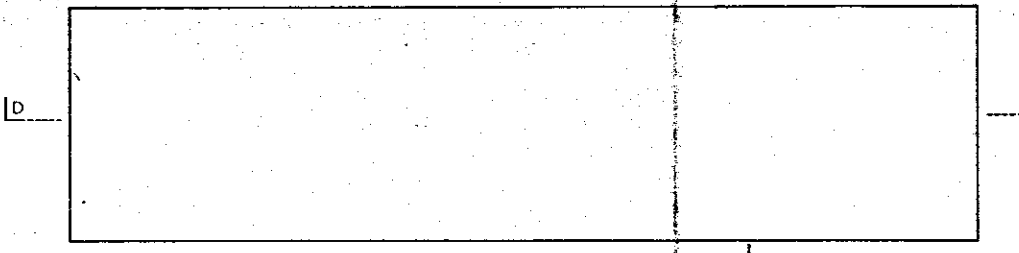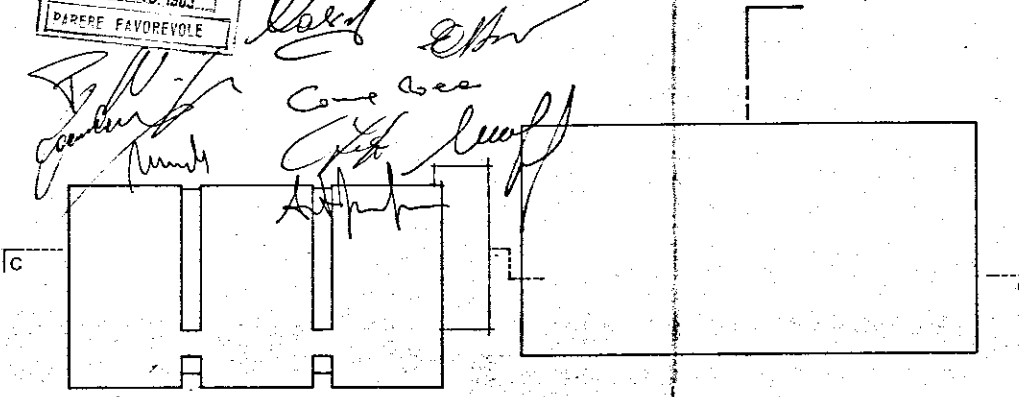


Per copia conforme
Brindisi, 25 FEB. 1985
IL COORDINATORE GENERALE
(Dott. Ing. Antonio LONGO)

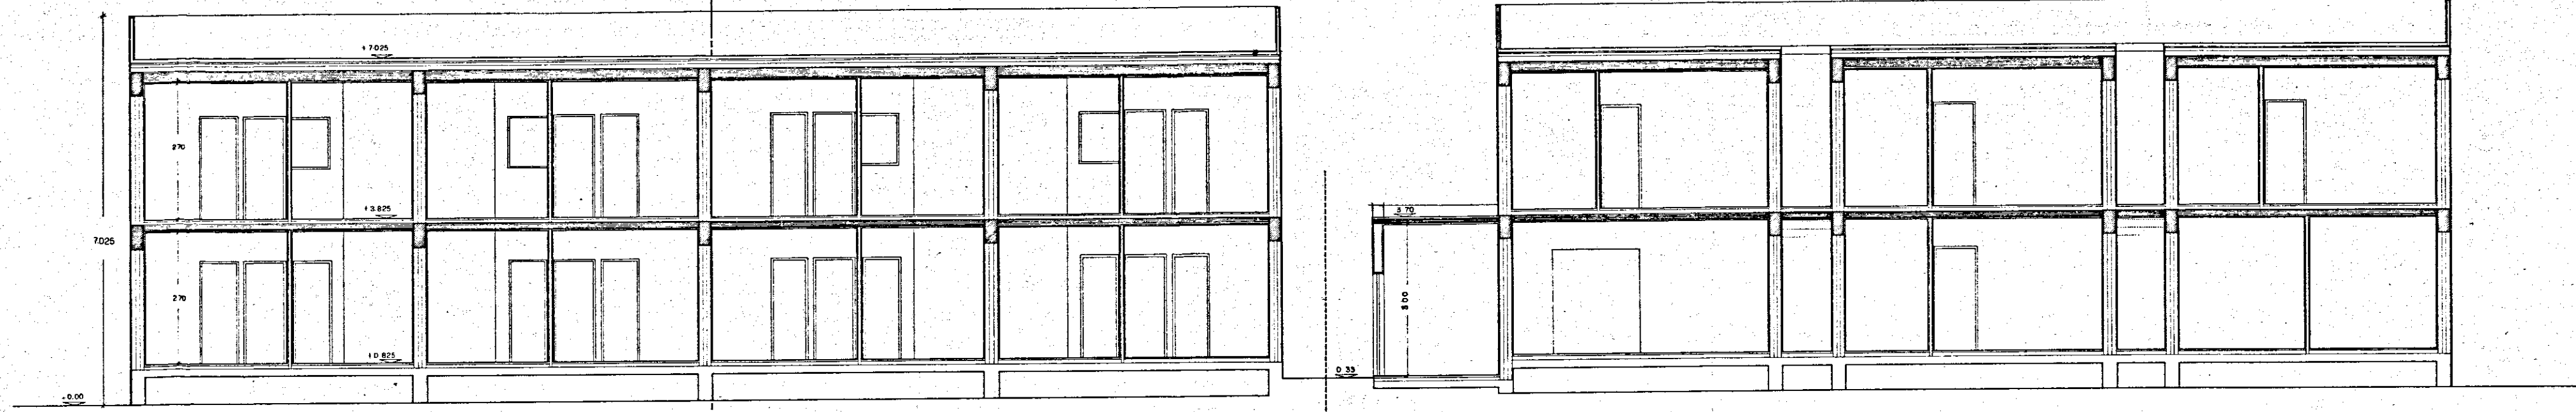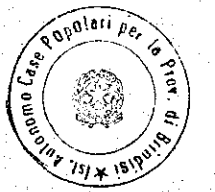

SEZIONE C C

FUORI FINANZIAMENTO

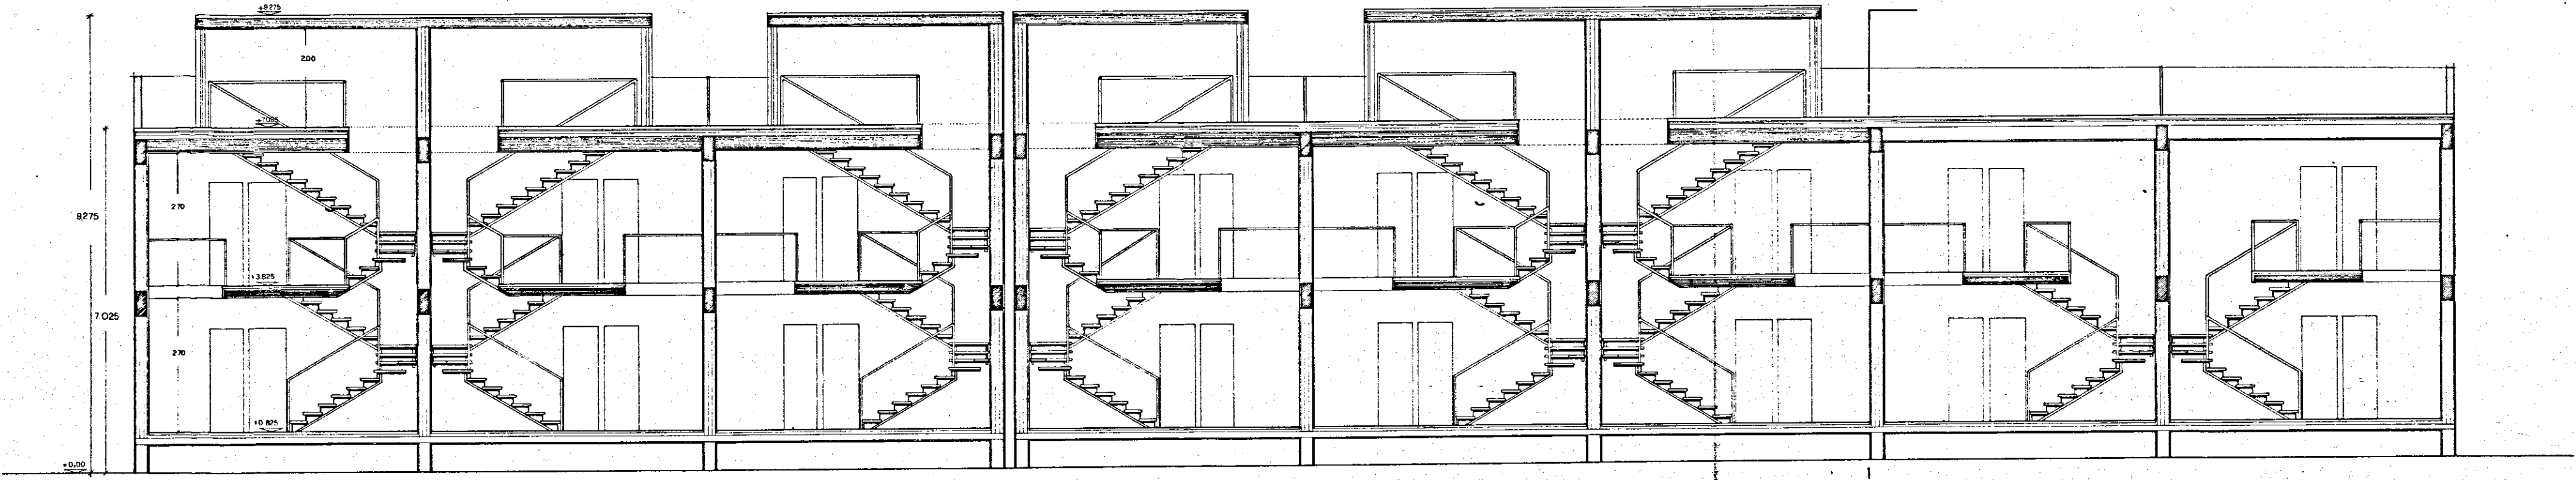

SEZIONE D D

FUORI FINANZIAMENTO