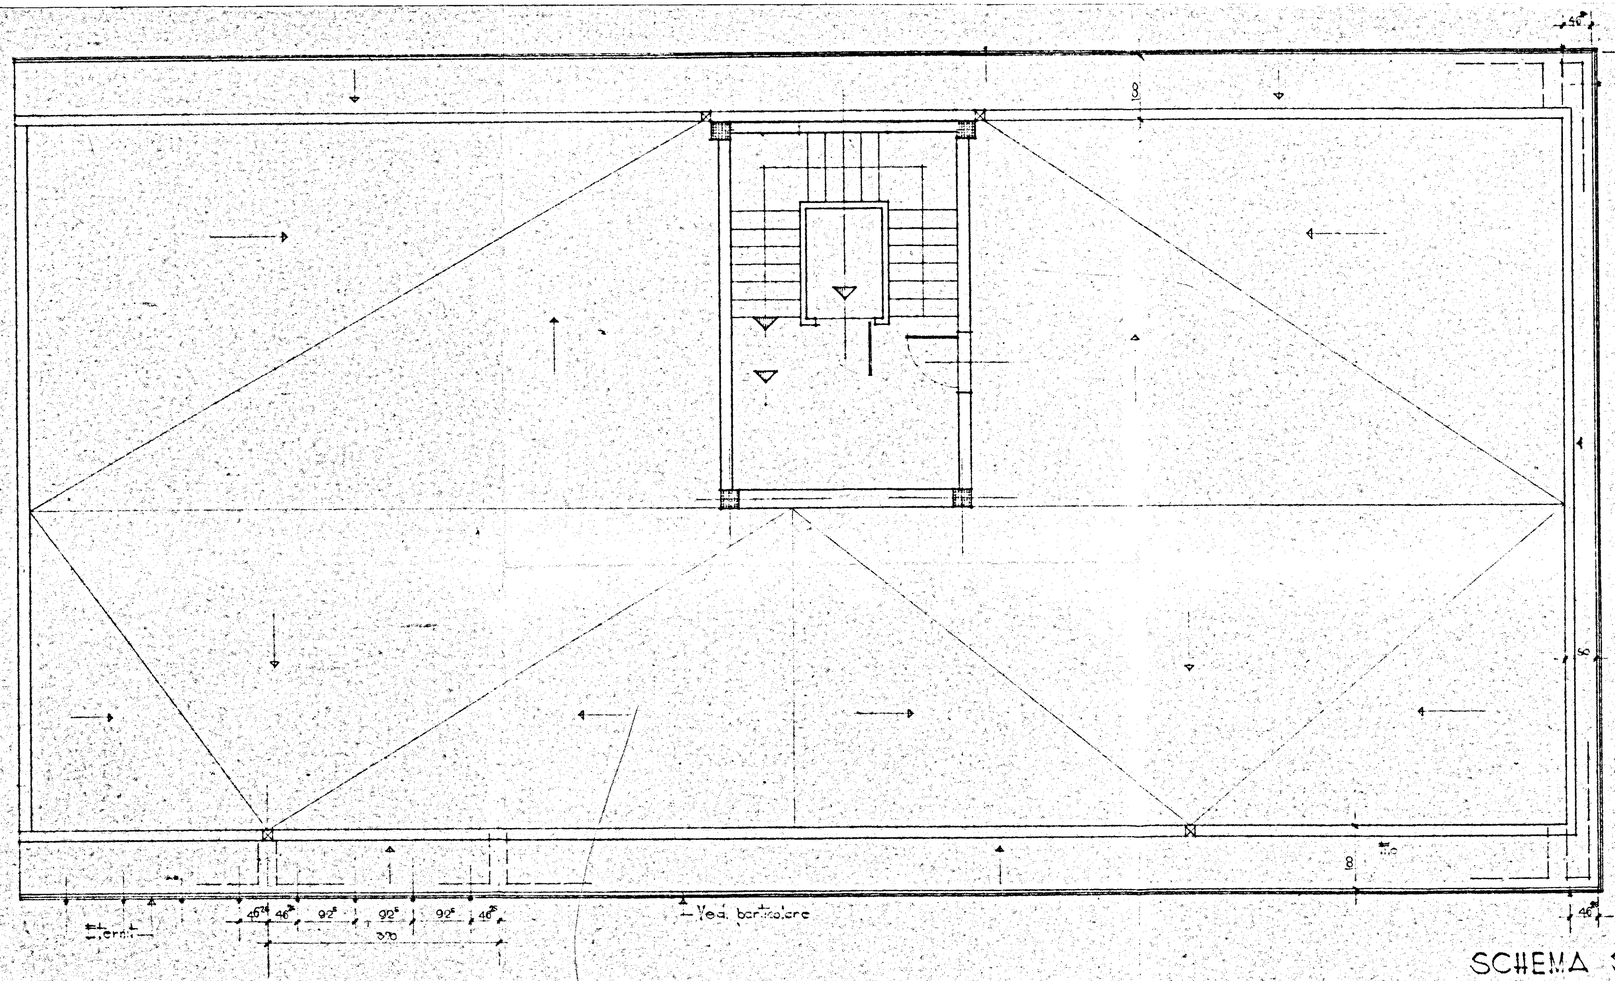


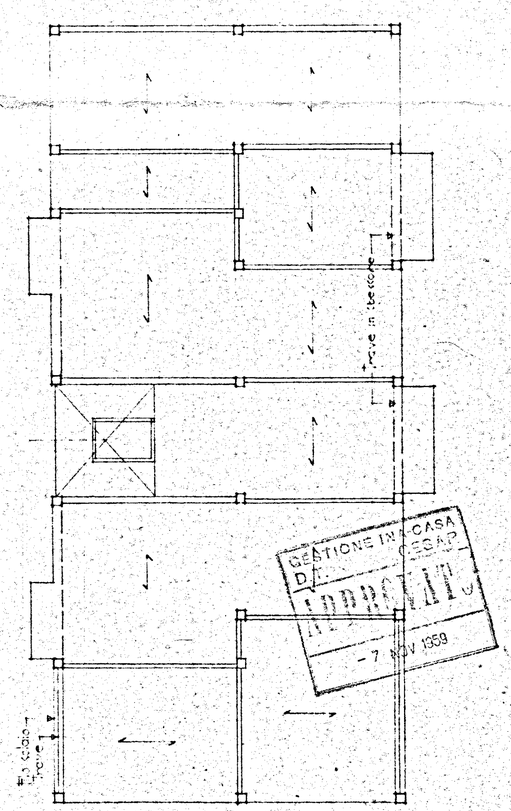


GESTIONE INA-CASA
DI
COOP
ADOTTATO
- 7 NOV 1959

## PARTICOLARE PARAPETTO TERRAZZA

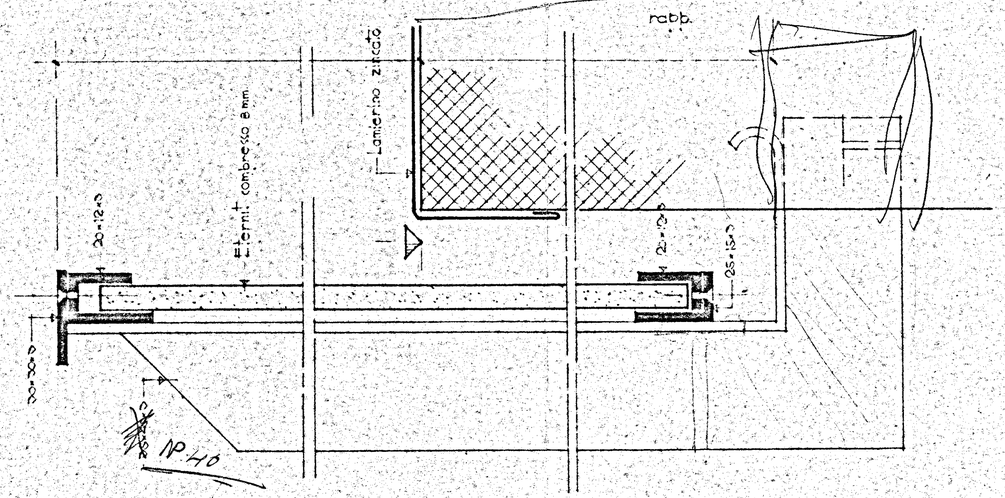


## SCHEMA STRUTTURE

scala 1:100

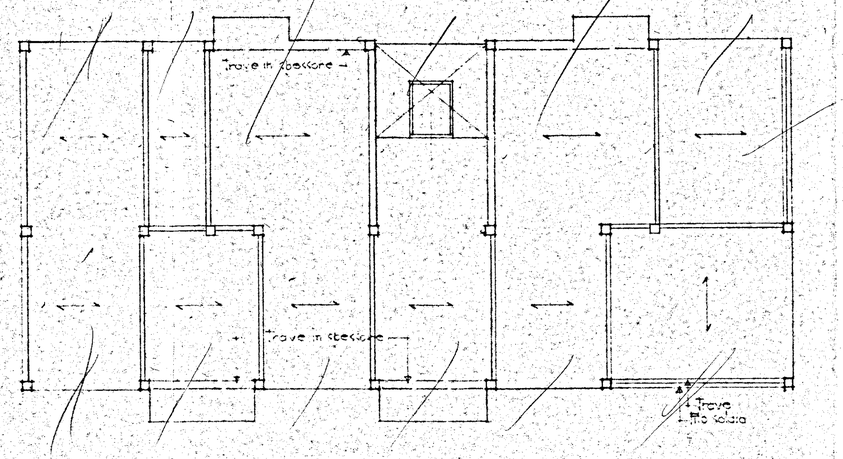


| | |
|---|---|
| COOPERATIVA NUOVA BRINDISI | TAV. N° 3 |
| PIANTA COPERTURE | Scala 1:50 |
| PROGETTISTI ARCH. C. AVMONINO<br>ING. F. CICIRILLO<br>ING. G. NARASCO | Data 15-9-1959 |