



I. A. C. P. BRINDISI		INTERVENTO N°	LEGGE 30-12-1960 N° 1676	
PROGETTO PER LA COSTRUZIONE DI N° 19 ALLOGGI PER AGRICOLTORI IN LATIANO			DATA:	AGG. N°
PIANTE DELLE FOND.-PT.-PRIMO PIANO			AGG.	AGG.
UFFICIO TECNICO I.A.C.P.		PROGETTO	RAPP. 4:100	
		DIR. LAVORI		
		STROTT. E CALC.		
			DISEGN. CONTR.	


PIANTA DELLE FONDAZIONI

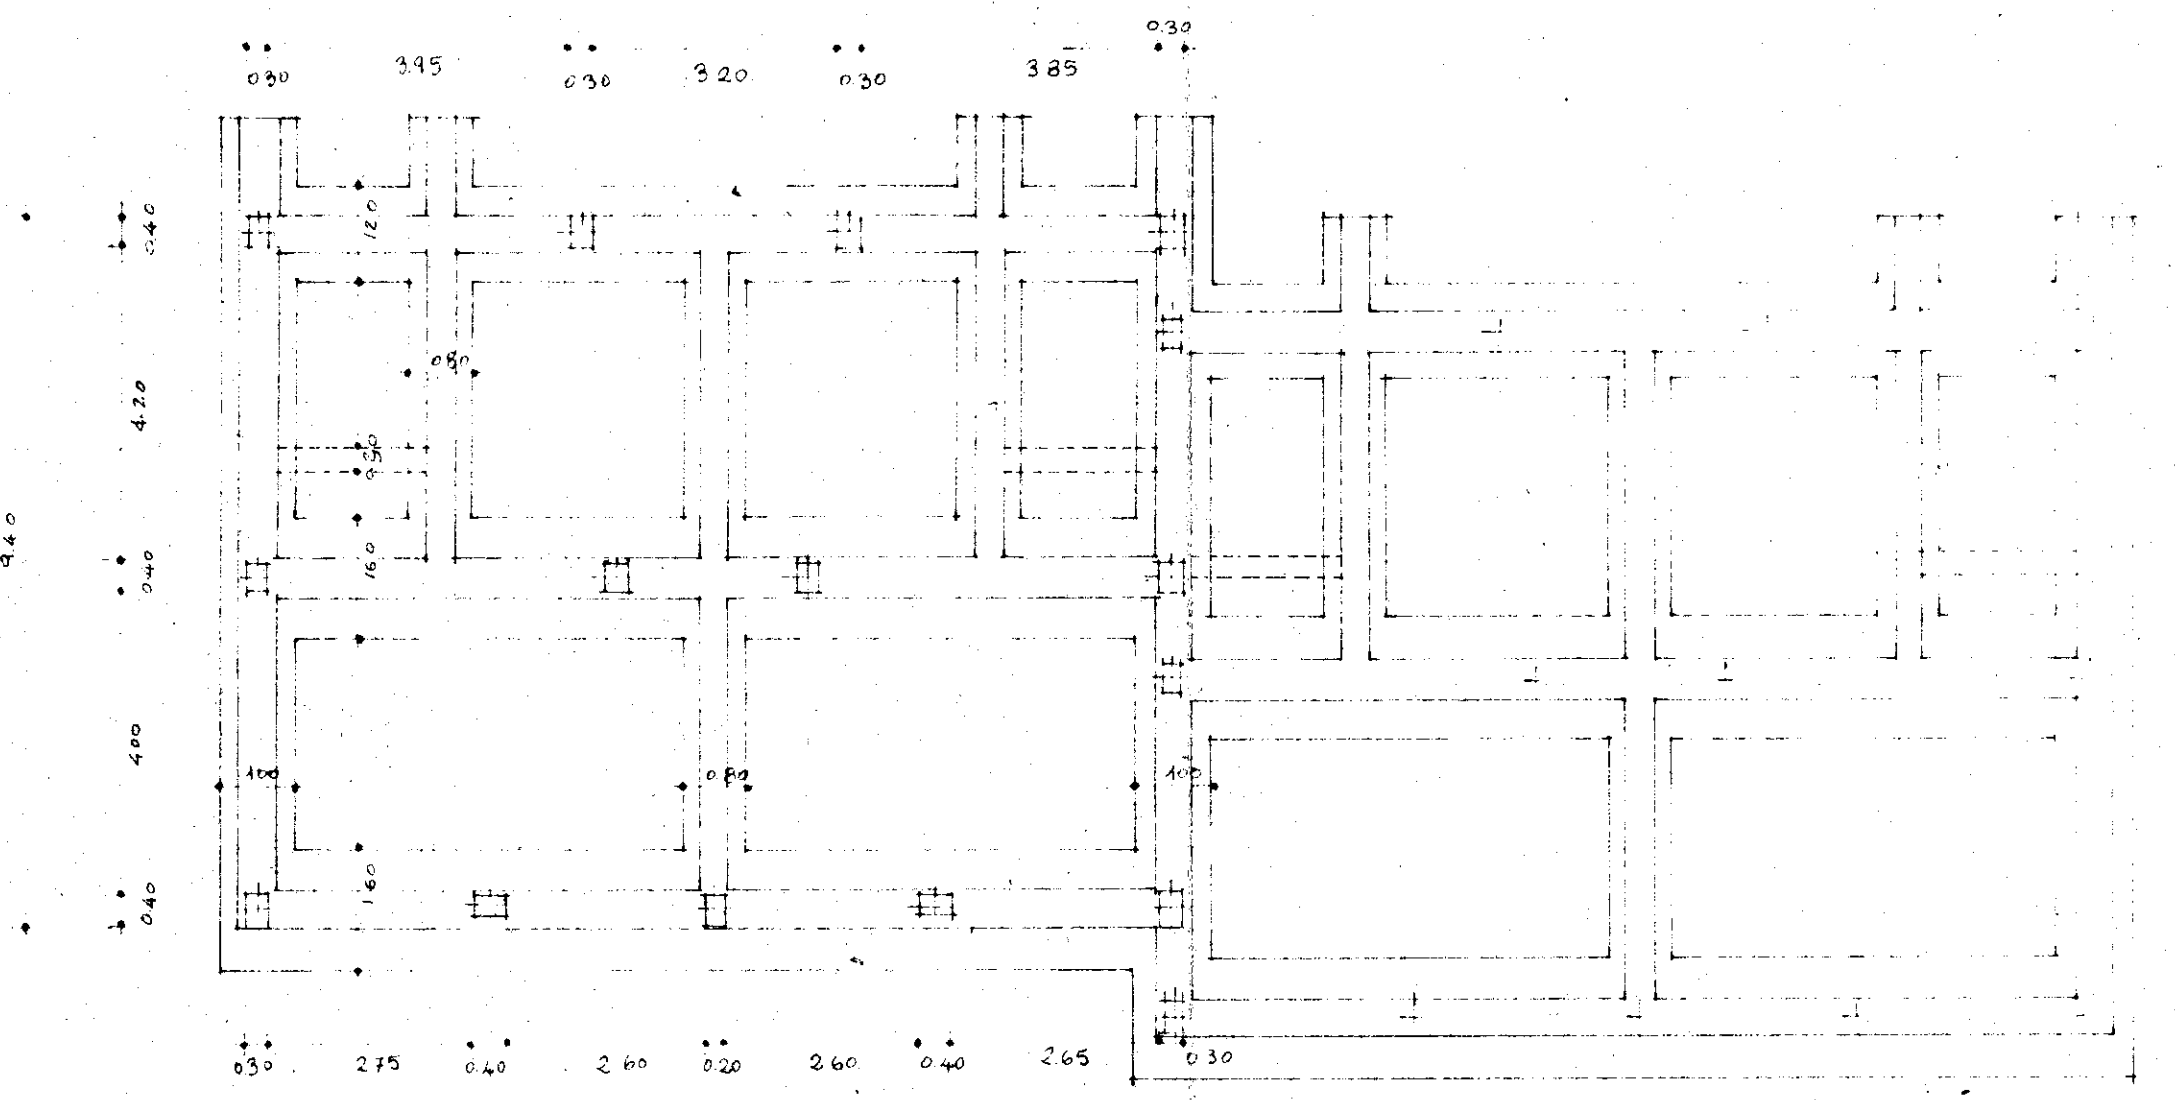

PIANTA DEL PIANO TERRA

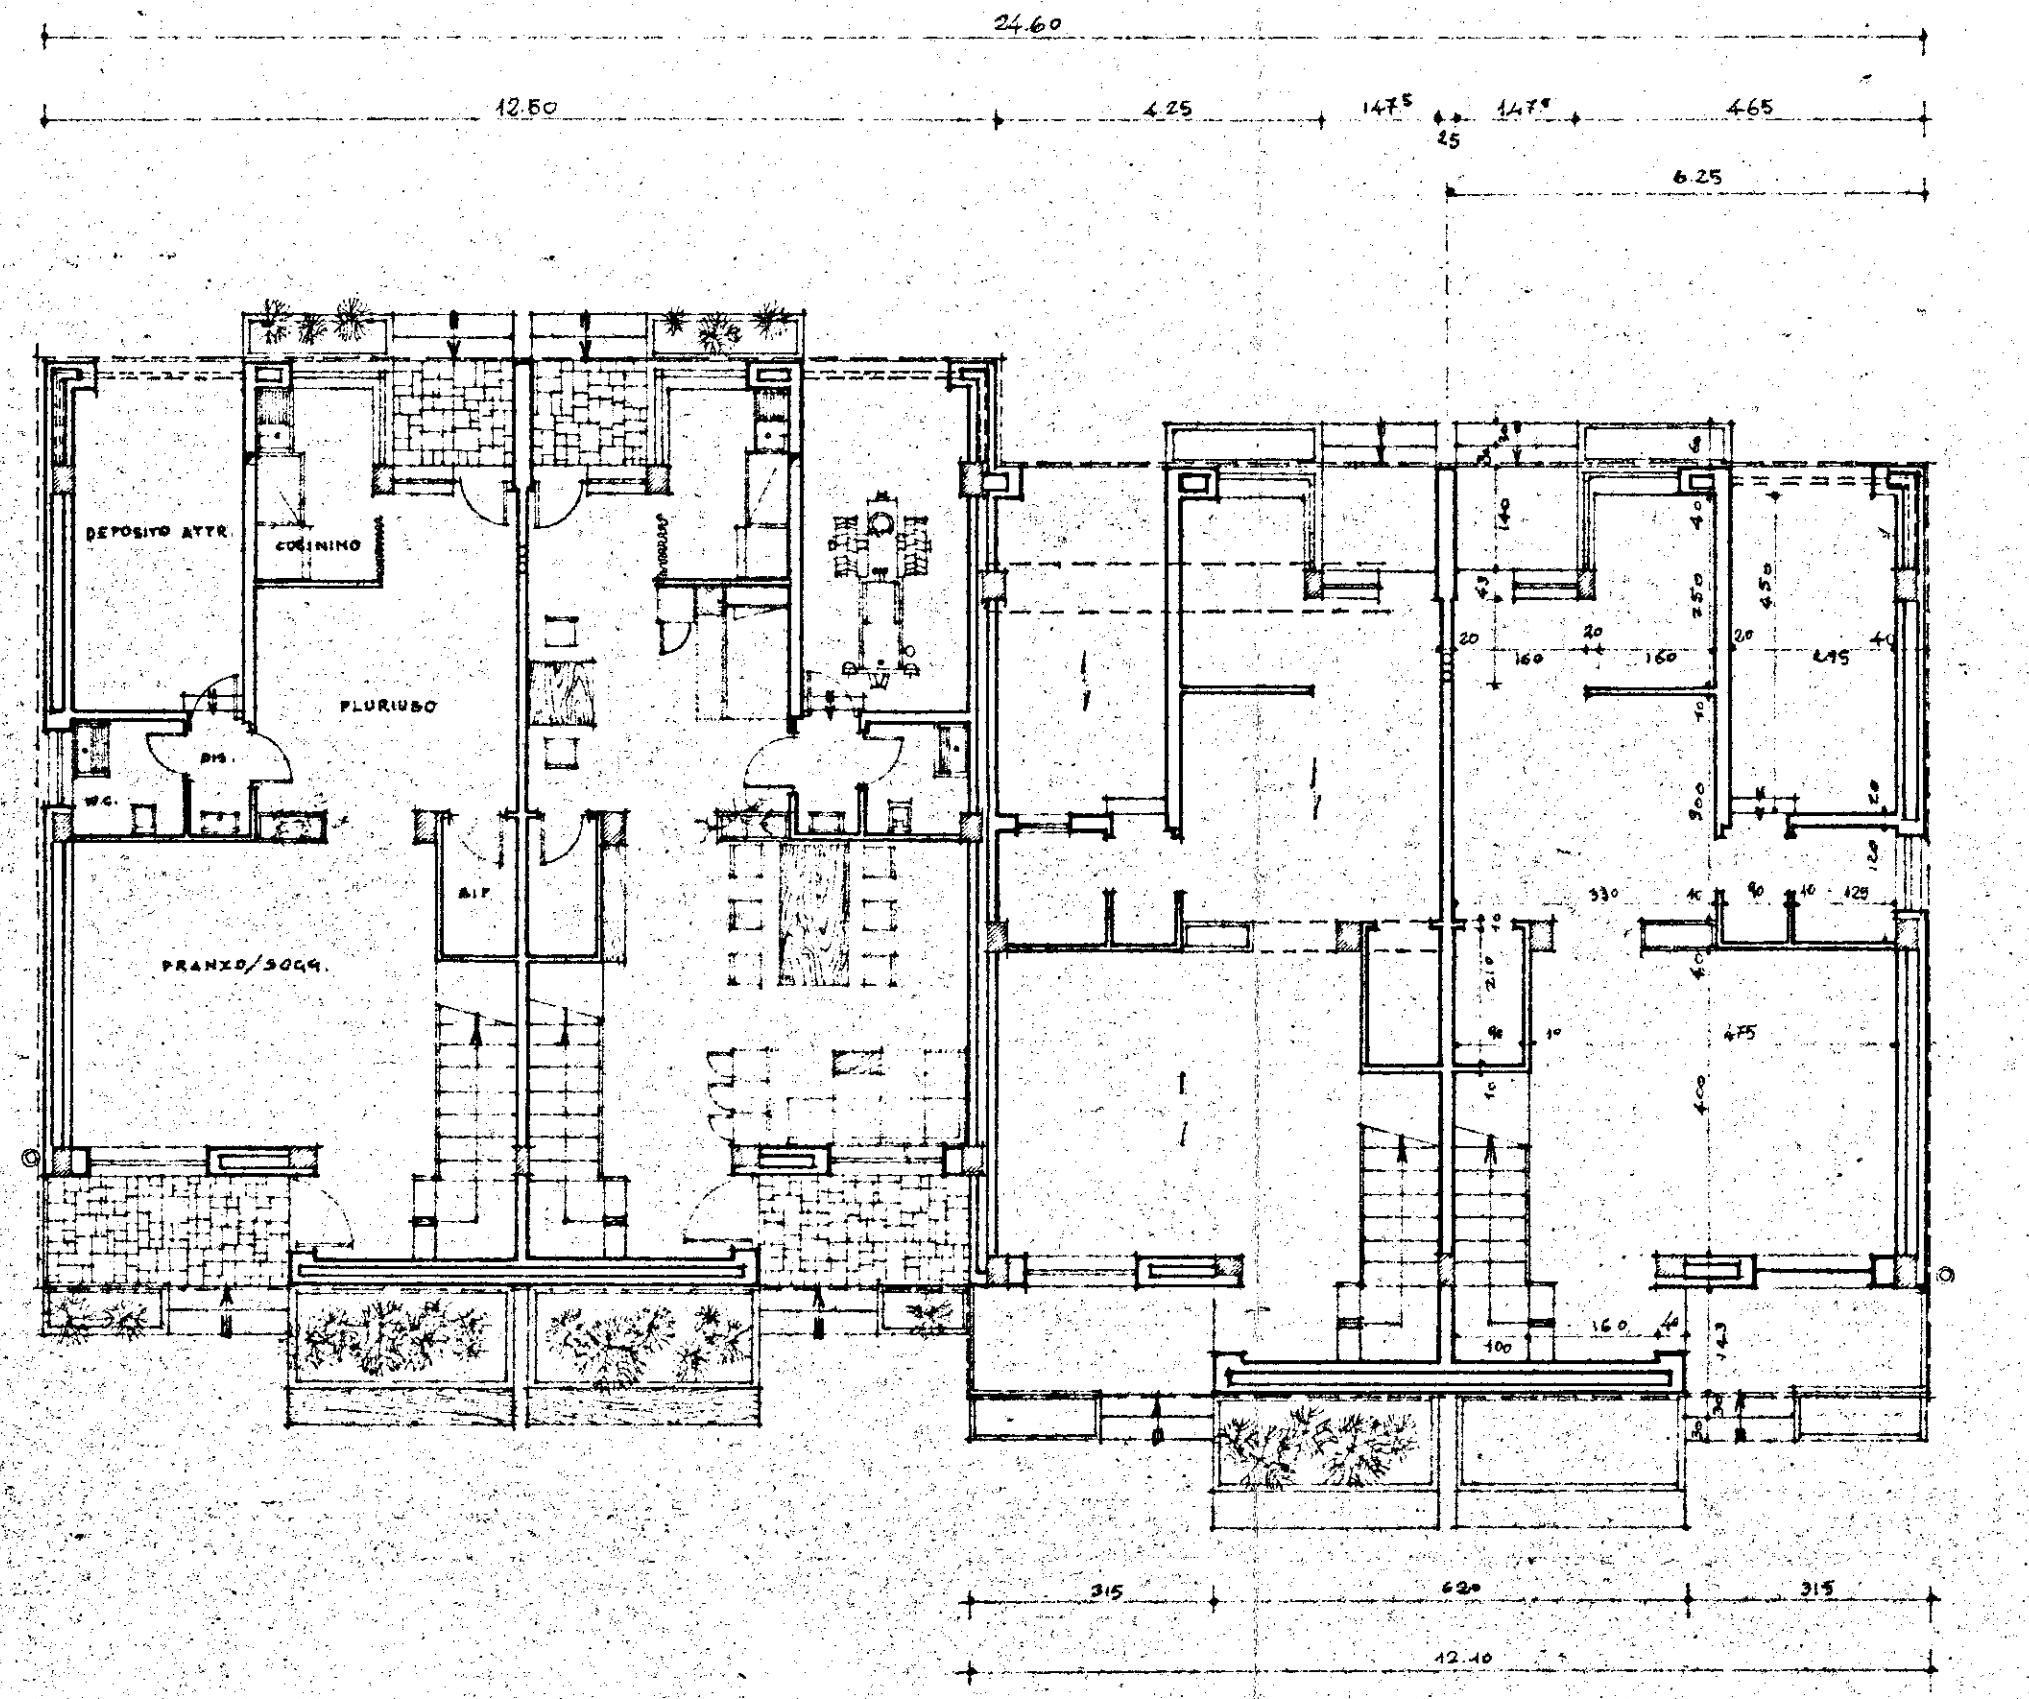

PIANTA DEL PRIMO PIANO

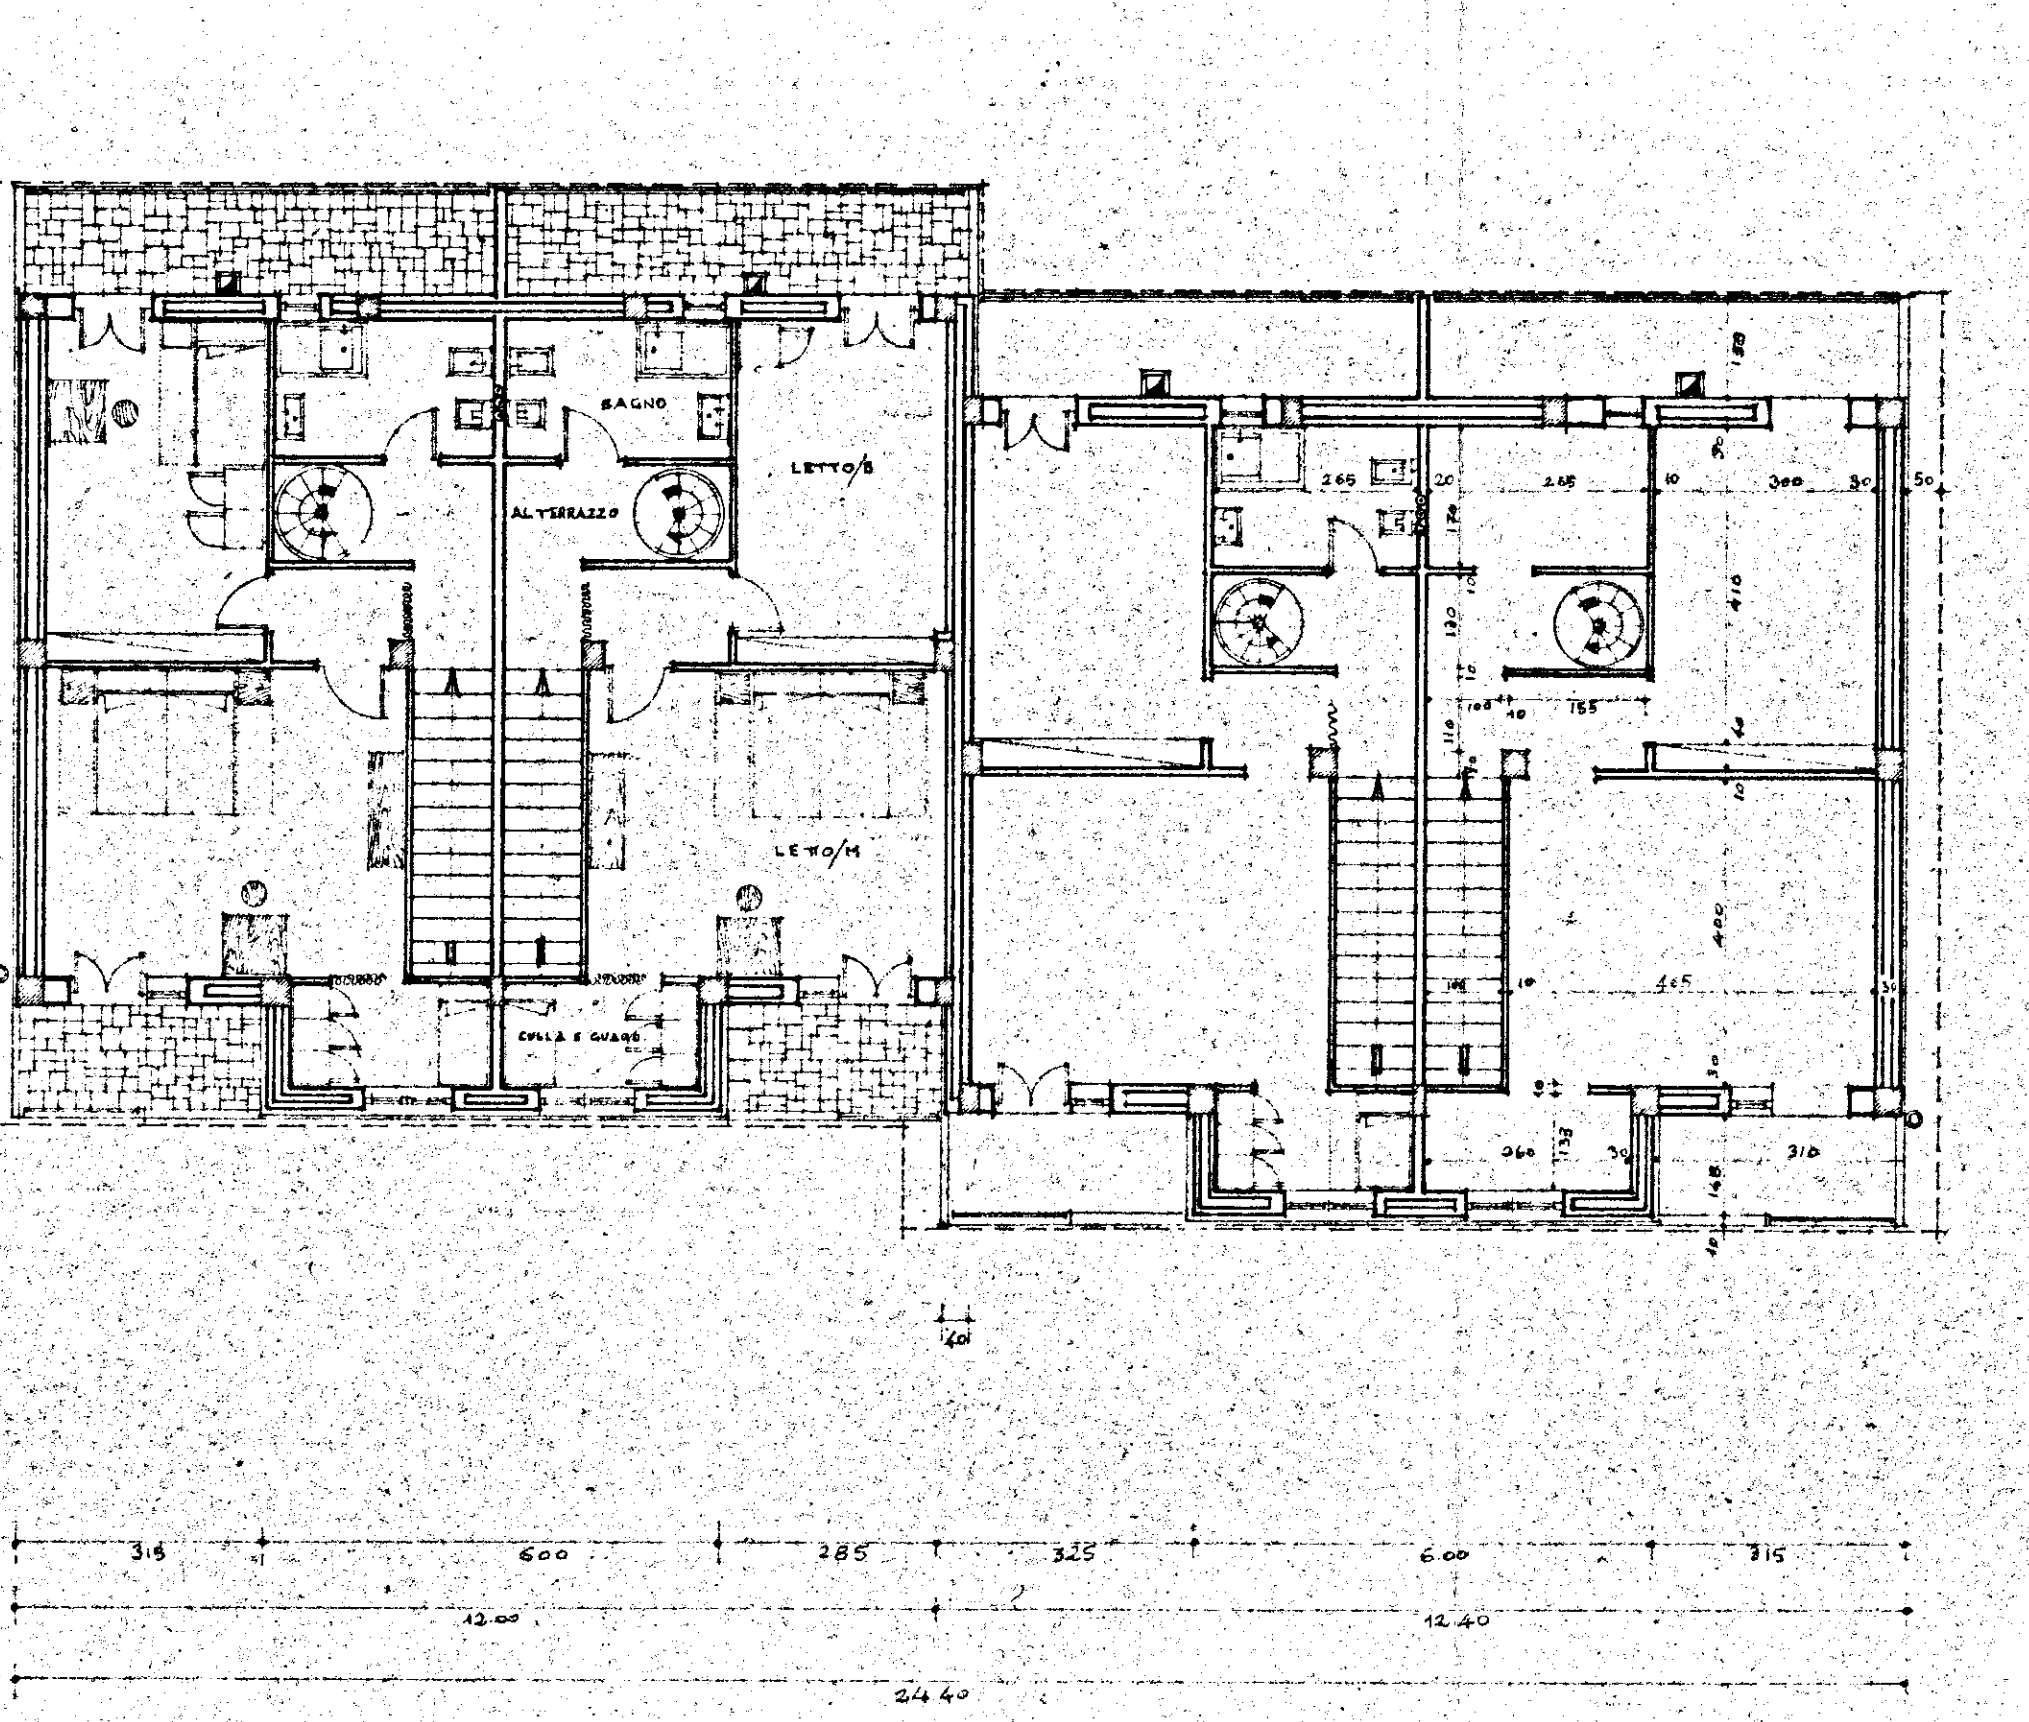

PIANTA DELLA COPERTURA

