


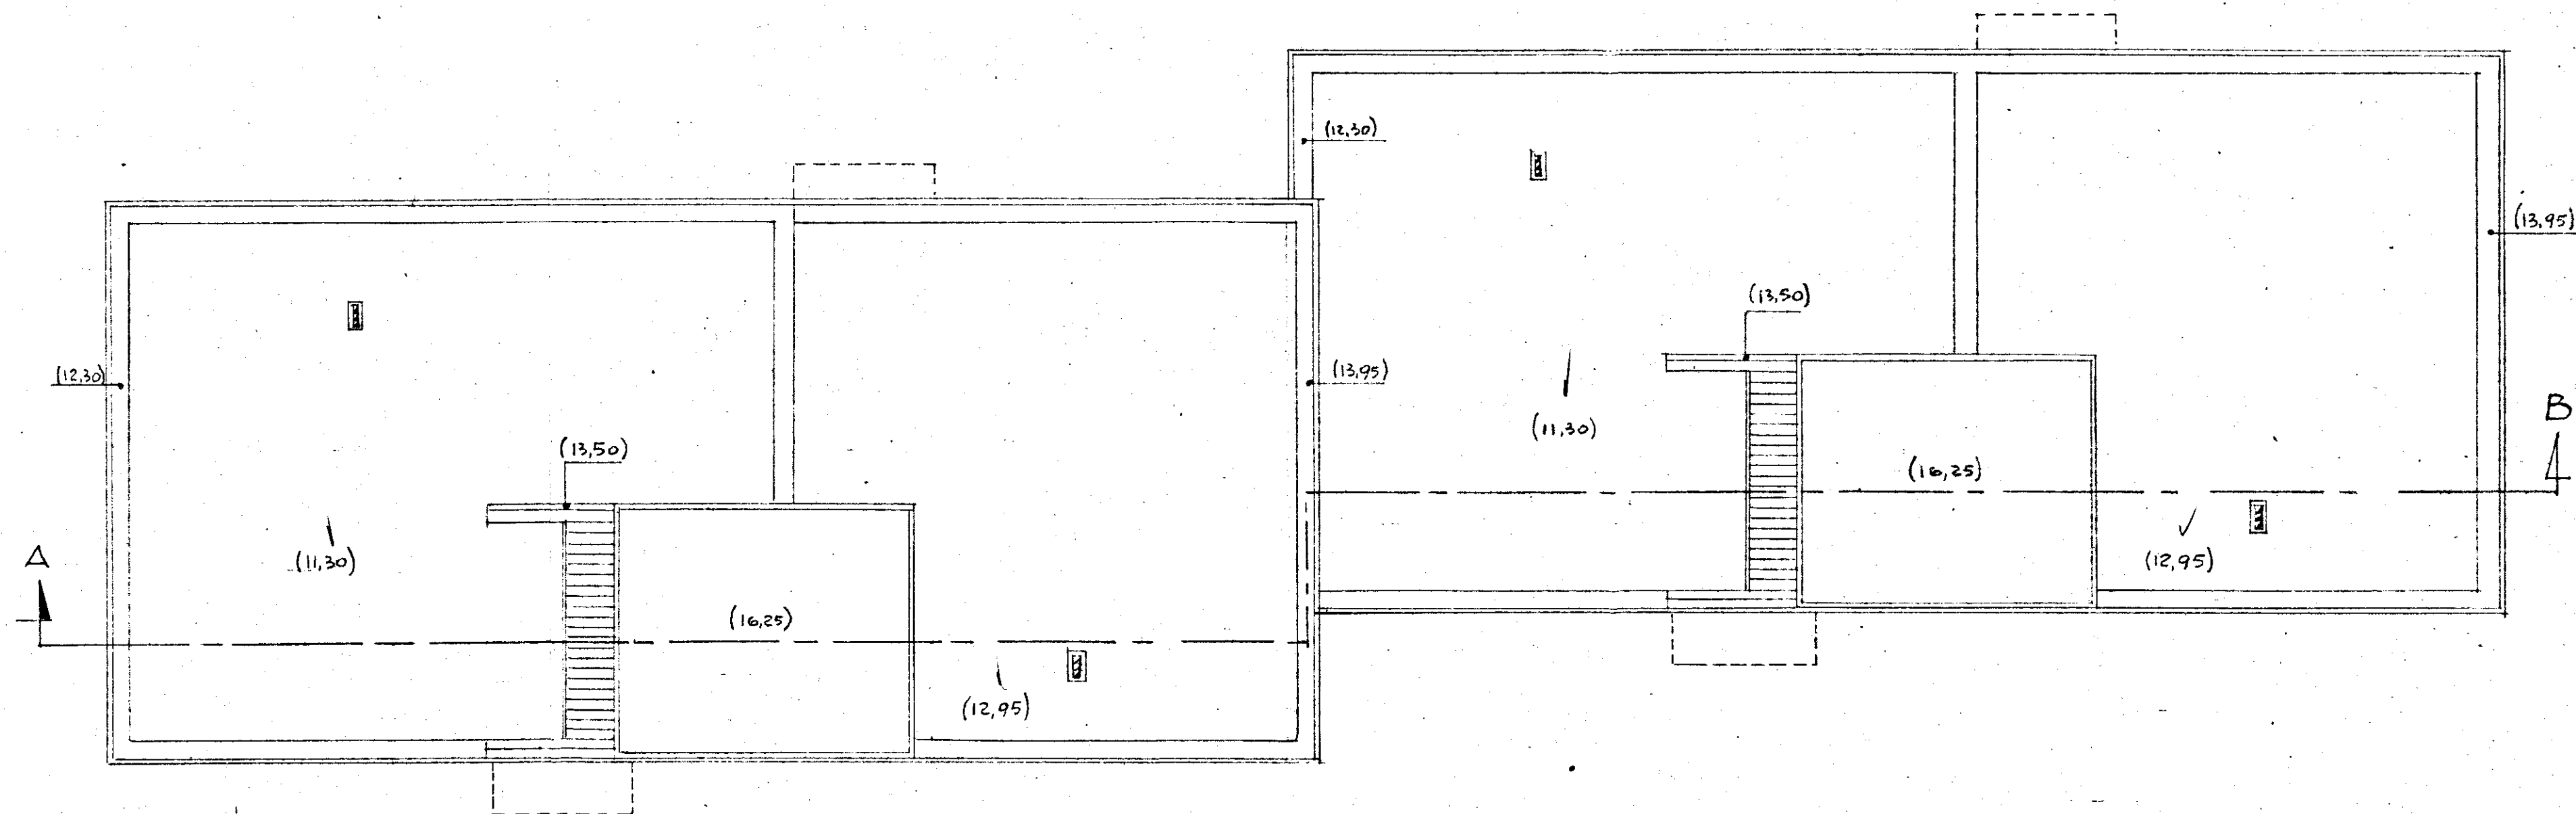

$$\begin{array}{r}
 11,30 \\
 12,85 \\
 \hline
 24,25 \quad (2) \\
 = 4 \quad 12,12 \\
 = 2 \quad 12,12 \\
 = 5
 \end{array}$$

GESTIONE	GRUPPO ARCH. SPACCARELLI - A. BACCIN - BRUNO - DONI - C. BACCIN		
INA CASA	ed. C		DIS. N° 6662
2° SETTENNIO			TAV. 3
case in	n. 13-14-15-16		SERIE. 243
MESAGNE			
STAZIONE APP.	DIANTA COPERTURE		ROMA
I.A.C.P.			4 LUGLIO 1959
BRINDISI	RAPP. 1:100		