


CASE PER PROFUGHI IN BRINDISI SULLA VIA APPIA

PROIEZIONE C

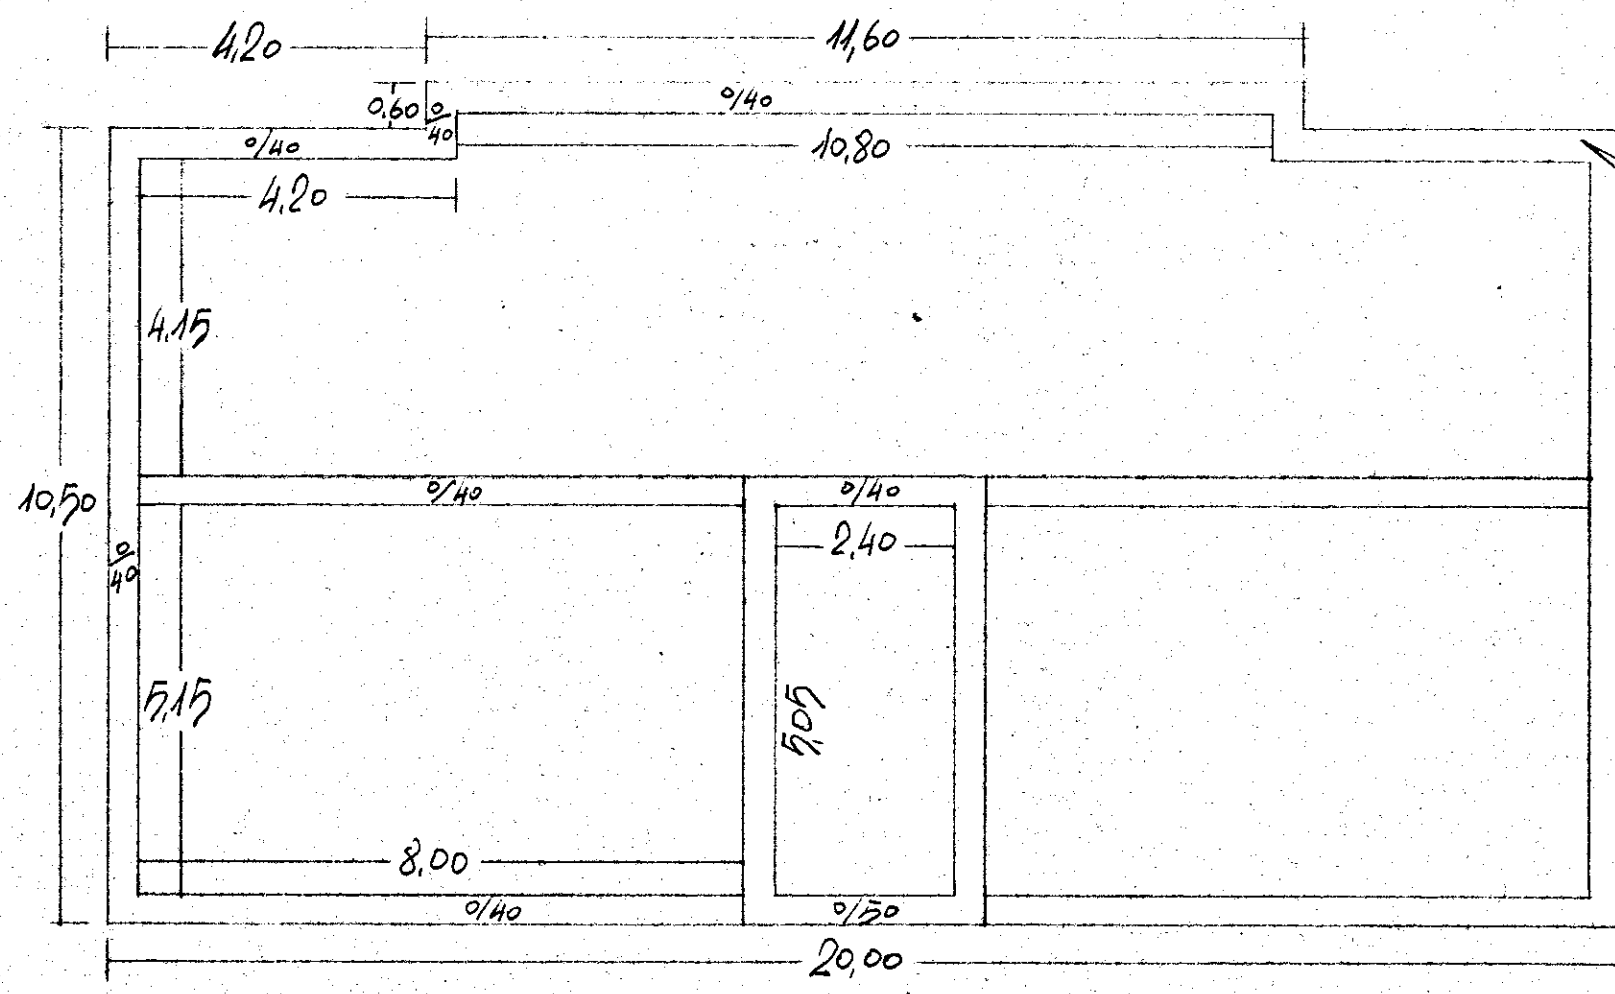

PIANTA TERRAZZA

IL DIRETTORE DEI LAVORI

L'IMPRESA

[Signature]

[Signature]