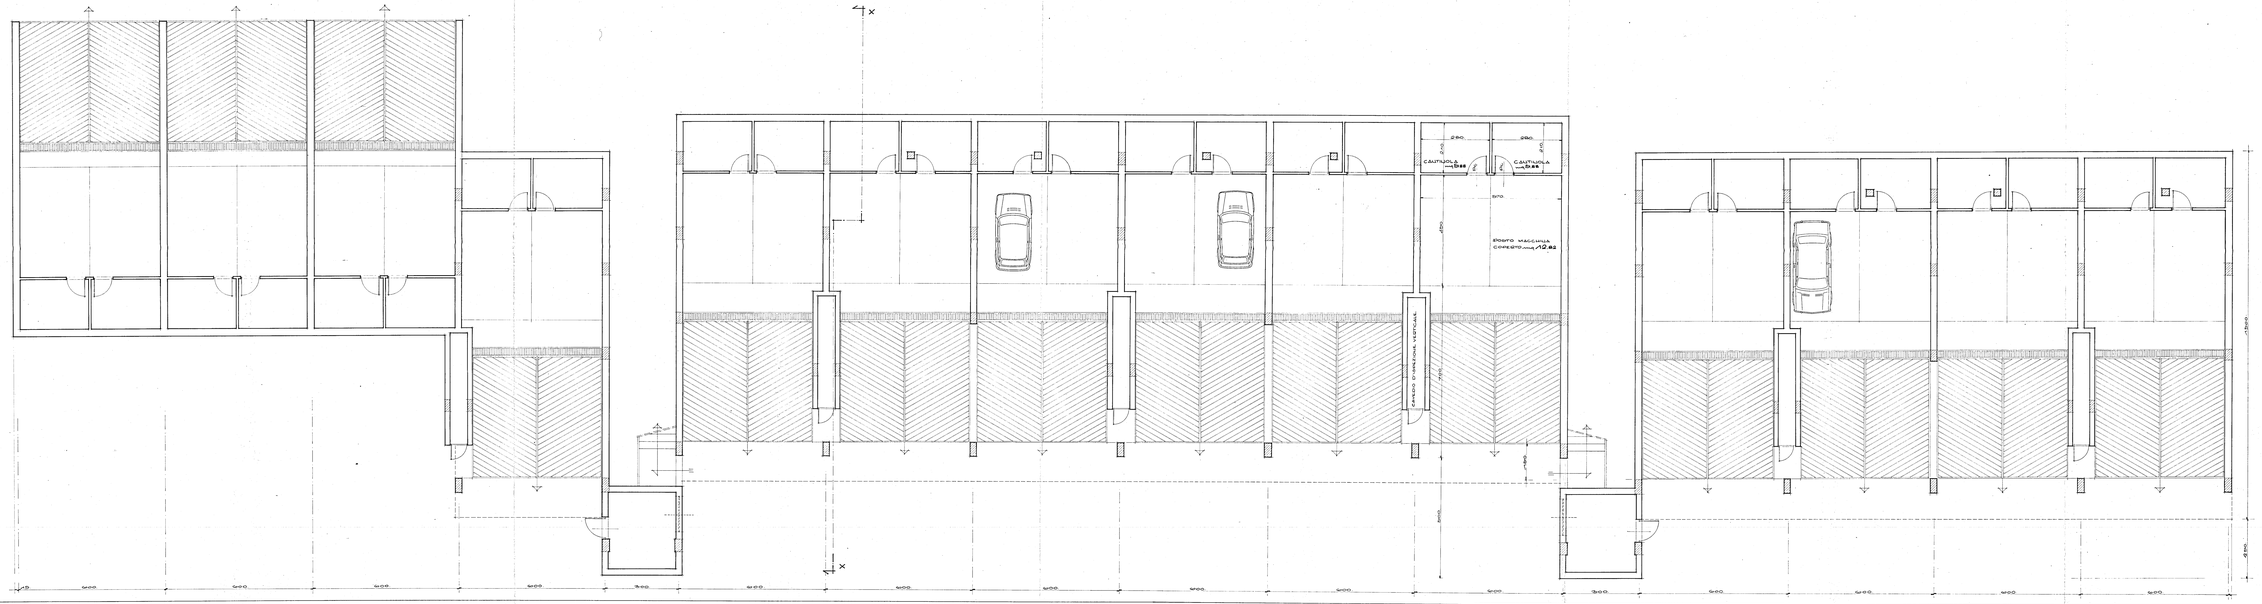-ISTITUTO AUTONOMO PER LE CASE POPOLARI DELLA PROVINCIA DI BRINDISI-	
LEGGE 5/8/1978 n. 457	PROGRAMMA ESECUTIVO DI INTERVENTO n. 001/88/1
APPALTO-CONCORSO PER LA PROGETTAZIONE E LA COSTRUZIONE DI EDIFICI RESIDENZIALI IN BRINDISI (ZONE PERIFERICHE) PIANO DI ZONA 167	SCALA 1:50
COMPARTO B — LOTTI 1-2-3-4	DATA FEBBRAIO '92
OGGETTO: PIANTA PIANO GARAGE — EDIFICIO A	ALL.
PROGETTISTI:	A14