


ISTITUTO AUTONOMO CASE POPOLARI PER LA PROVINCIA DI BRINDISI


PROGETTO CASE POPOLARI IN BRINDISI

PLANIMETRIA - SCALA 1:500

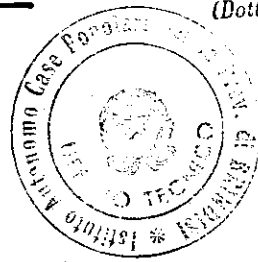

IL DIRETTORE TECNICO
(Dott. Ing. Giovanni Roma)


1
c

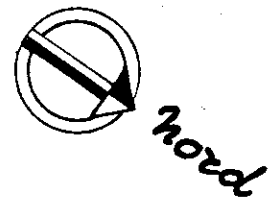

Cesare

Giulio

Via

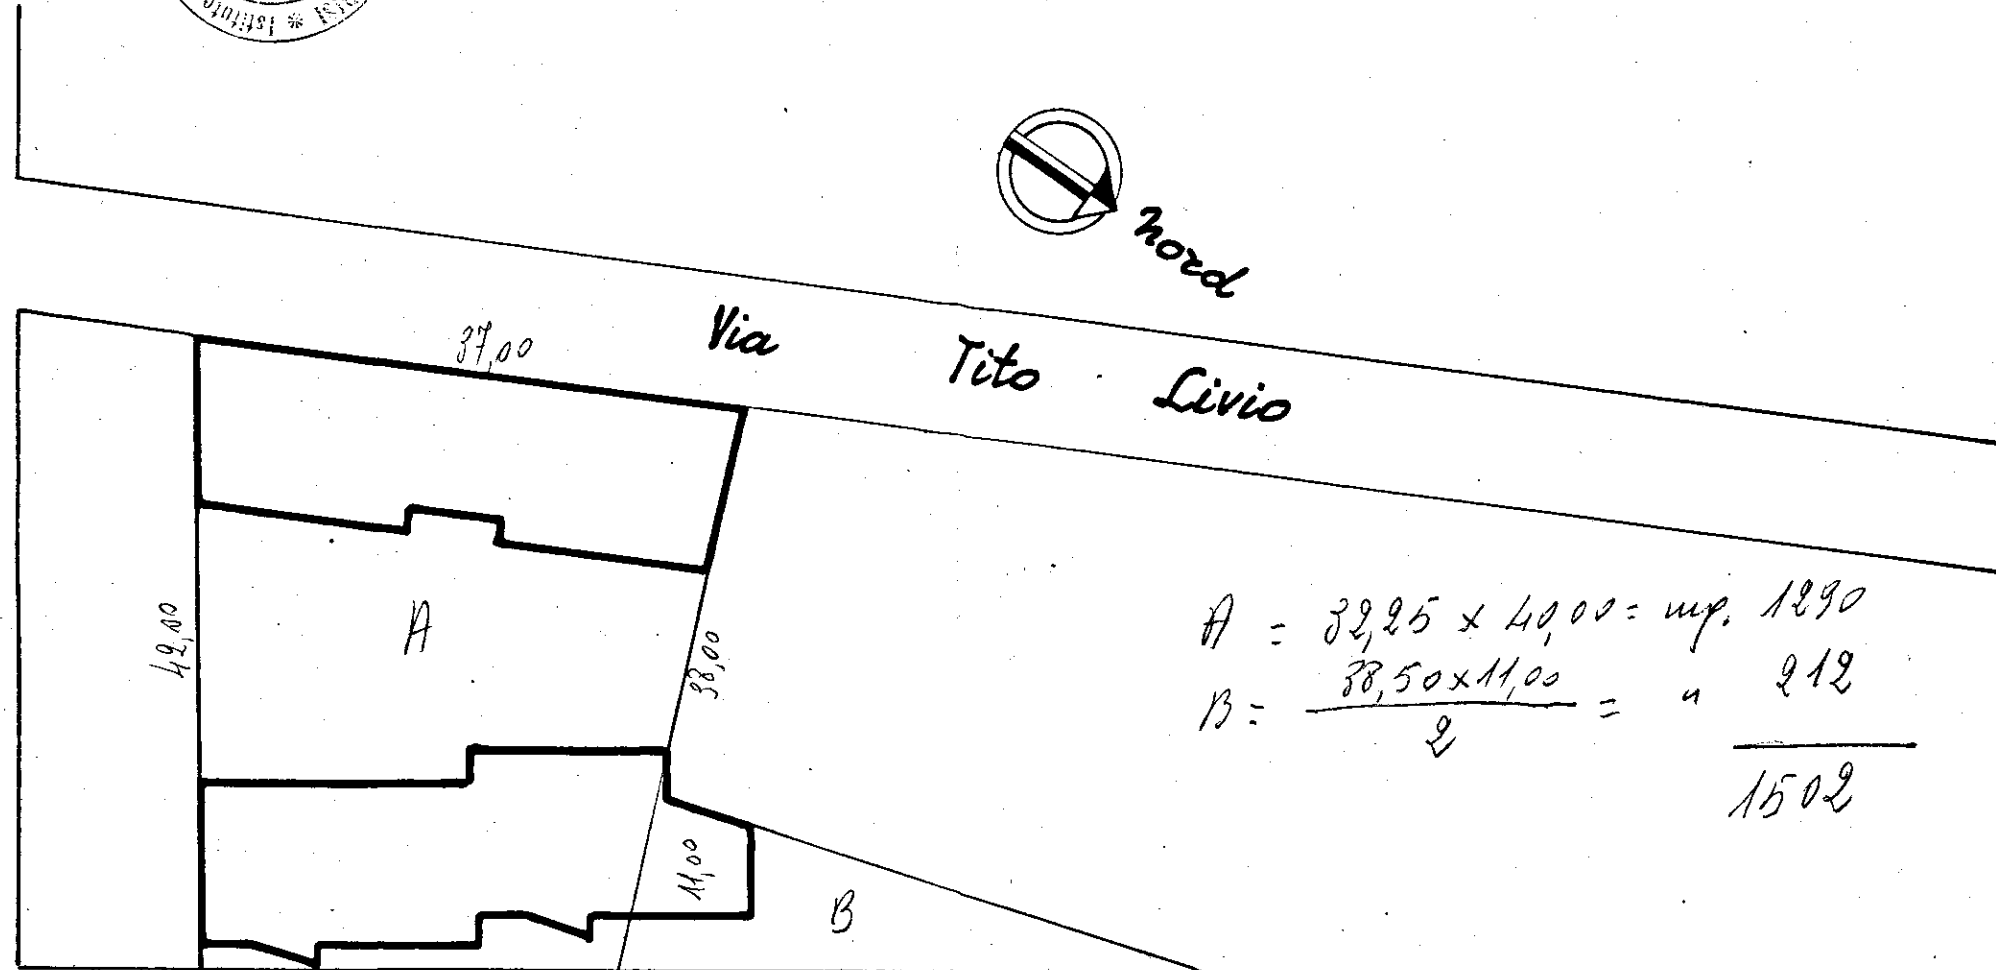

$$A = 32,25 \times 40,00 = \text{mq. } 1290$$
$$B = \frac{38,50 \times 11,00}{2} = \text{ " } 212$$
$$\underline{\underline{1502}}$$

Via Ennio

Carcere

Giudiziario

Appia

Via